


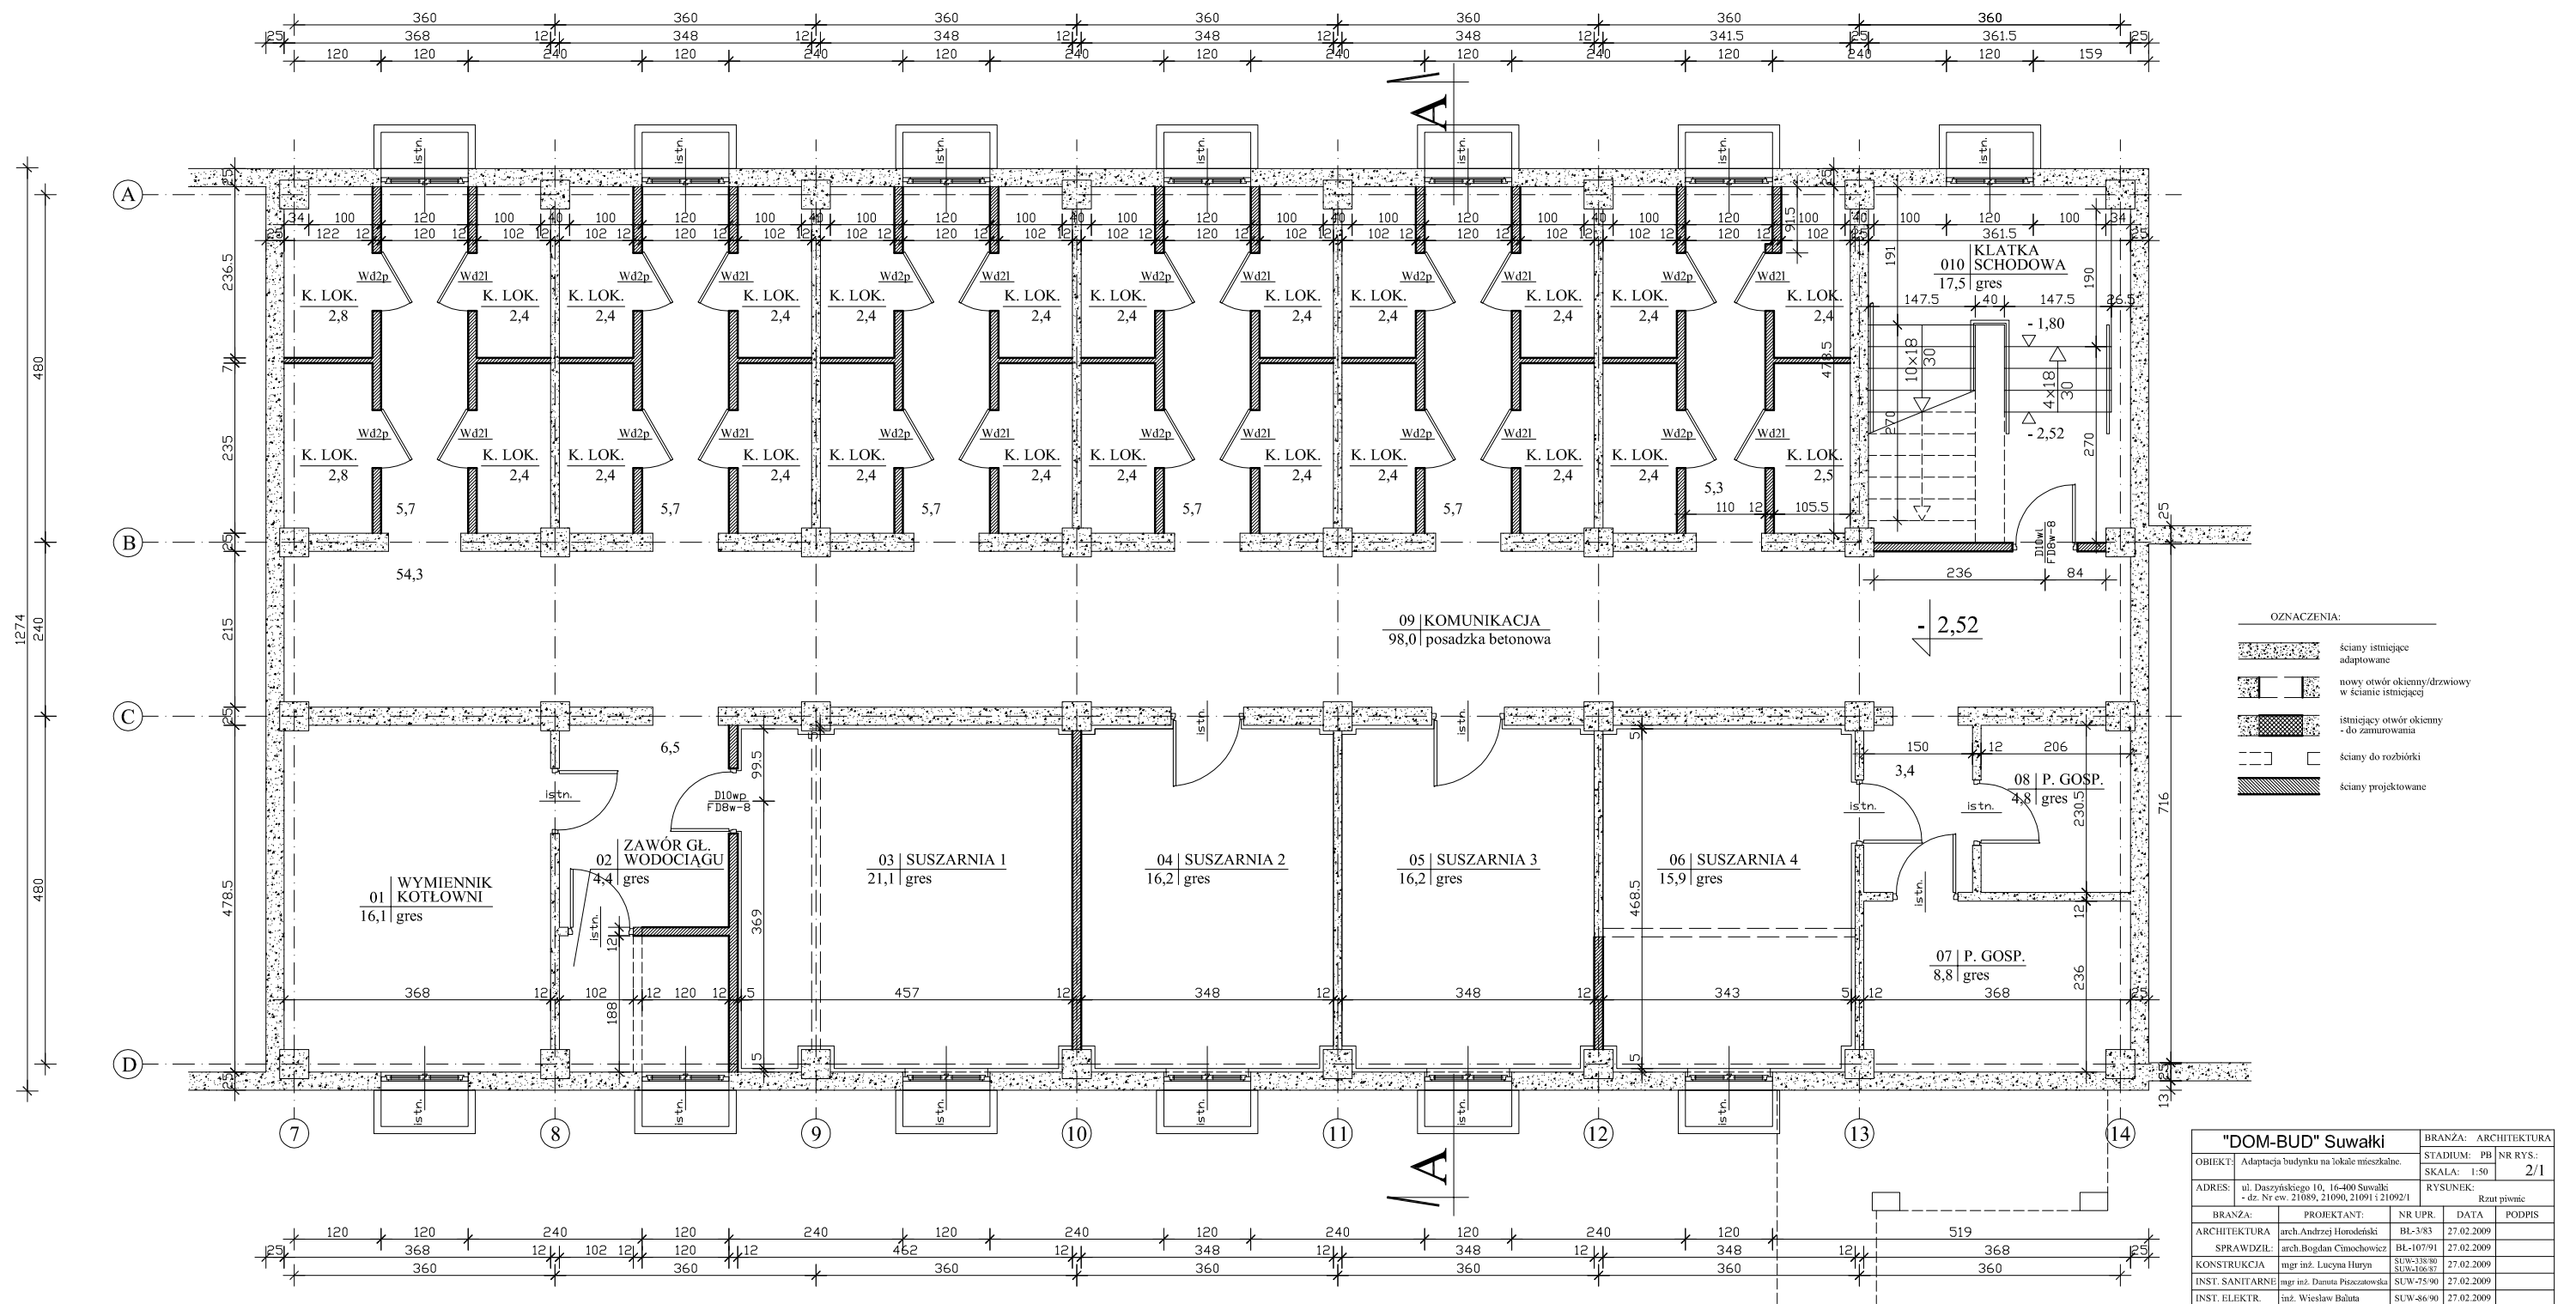

"DOM-BUD" Suwałki		BRANŻA: ARCHITEKTURA	
OBJEKT:	Adaptacja budynku na lokale mieszkalne.	STADIUM: PB	NR RYS.: 2/1
ADRES:	ul. Dąbskiej 106, 16-400 Suwałki + dz. Nr ew. 21089, 21090, 21091 + 21092/1	SKALA: 1:50	
		Rzut piwnic	
BRANŻA:	PROJEKTANT:	NR UP.	DATA
ARCHITEKTURA	arch. Andrzej Horendowski	BL-3/83	27.02.2009
SPRAWDZIŁ:	arch. Bogdan Cimochocki	BL-107/91	27.02.2009
KONSTRUKTOR:	mgr inż. Lucyna Huryn	SU/30-138/80 SU/30-106/87	27.02.2009
INST. SANITARNE	mgr inż. Wiesława Piszczatowska	SU/30-75/90	27.02.2009
INST. ELEKTR.	inż. Dariusz Bałuta	SU/30-86/90	27.02.2009