


LEGENDA:

- graniczająca opracowania terenu
- istniejące budynki
- projektowana sala gimnastyczna wraz z zapleczem
- projektowany dojazd
- miejsce postojowe dla pojazdu osoby niepełnosprawnej
- projektowane chodniki
- miejsce ustawienia kontenerów śmieciowych
- projektowany plac zabaw dla dzieci
- proj. sieć i przyłącze wodociągowe
- proj. przyłącza kanalizacji sanitarnej
- proj. sieć i przyłącza kanalizacji sanitarnej
- proj. studnie kanalizacji deszczowej
- istniejąca sieć kanalizacji sanitarnej
- istniejąca sieć kanalizacji deszczowej
- istniejąca sieć wodociągowa
- istniejąca sieć ciepła
- istniejąca sieć niskiego napięcia
- istniejąca sieć niskiego napięcia
- istniejąca sieć wodociągowa do likwidacji
- istniejąca przyłącza kan. sanit. do likwidacji
- istniejąca sieć elektryczna i słupy oświetleniowe do likwidacji
- proj. słup oświetleniowy
- proj. linia oświetlenia drogowego
- proj. przepust
- istn. schody do likwidacji

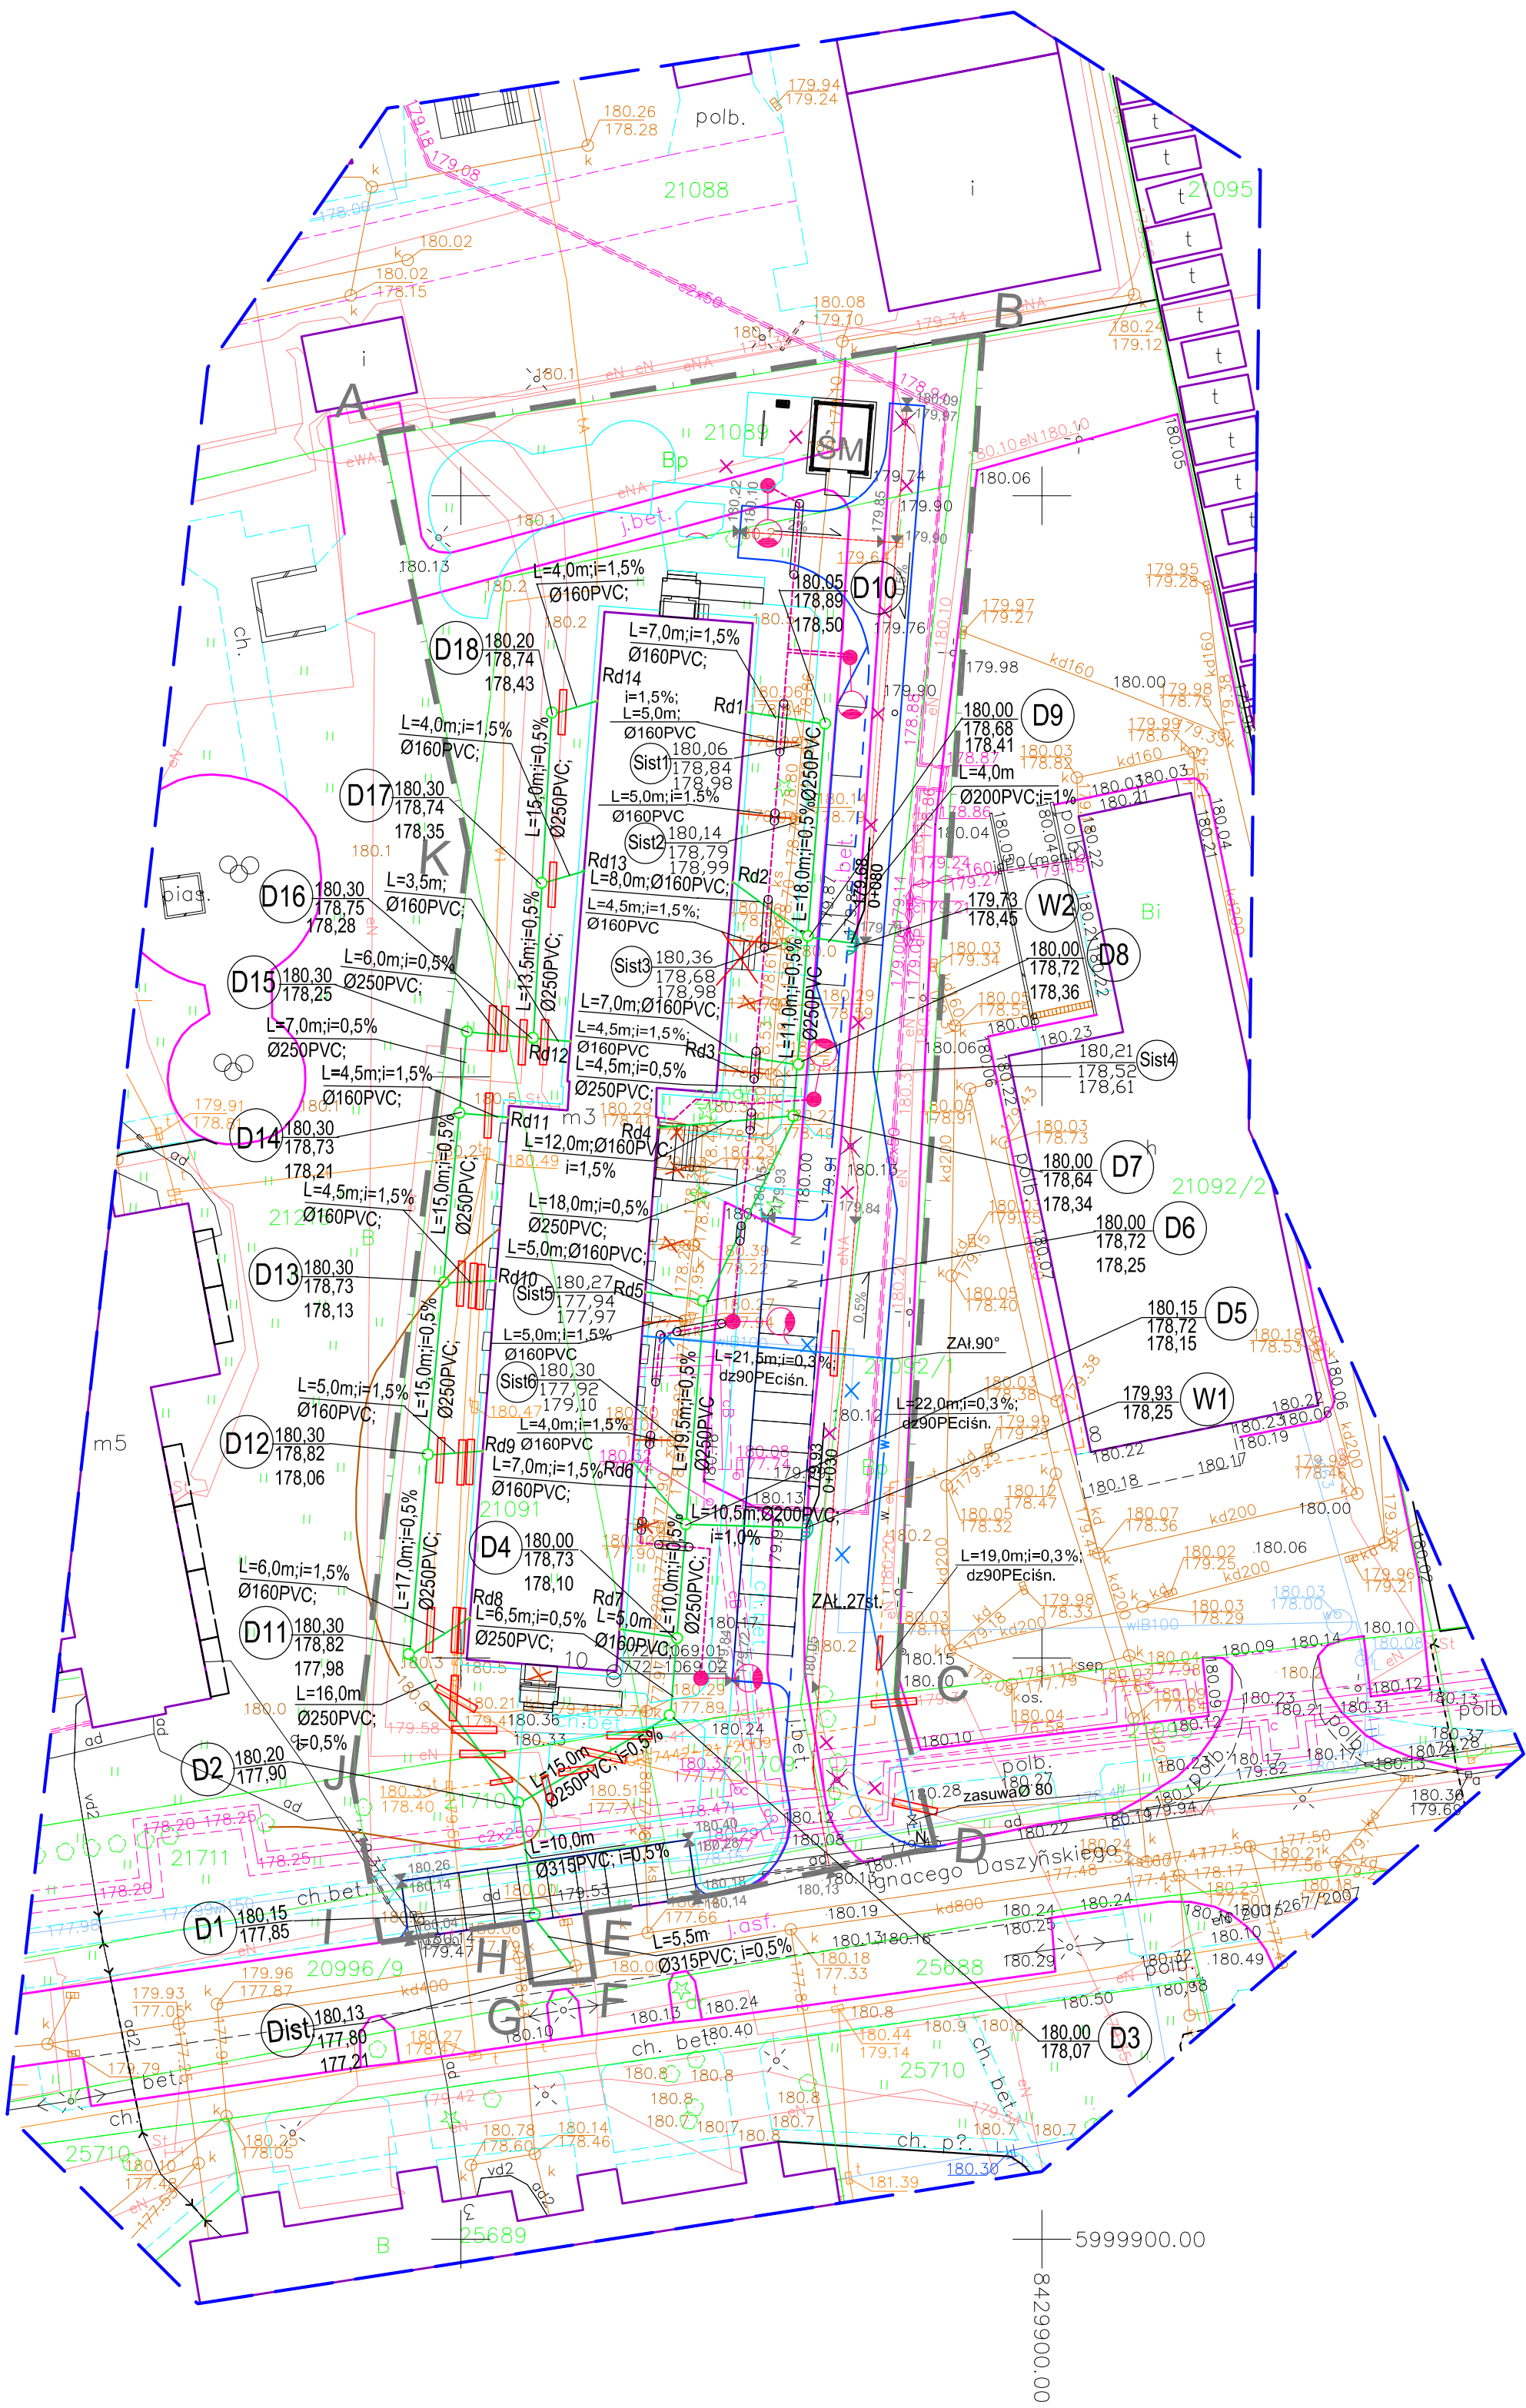

"DOM-BUD" Suwałki		BRANŻA: ARCHITEKTURA		
OBIĘKT:	Budynek mieszkalny z lokalami socjalnymi.	STADIUM:	PB NR RYS.:	
ADRES:	ul. Reja 69B w Suwałkach dz.nr 21089; 21090; 21091; 21099; 21709; 20996/9; 21092/1	SKALA:	1:500	1
		RYSUNEK: Projekt zagospodarowania terenu inwestycji		
BRANŻA:	PROJEKTANT:	NR UPR.	DATA	PODPIS
ARCHITEKTURA	arch.Andrzej Horodeński	BL-3/83	.02.2009	
SPRAWDZIL:	arch.Bogdan Cimochowicz	BL-107/91	.02.2009	
KONSTRUKCJA	mgr inż. Lucyna Huryn	SUW-338/80	.02.2009	
INST. SANITARNE	mgr inż. D.Piszczatowska	SUW-75/90	.02.2009	
INST. ELEKTR.	inż. Wiesław Baluta	SUW-86/90	.02.2009	
INWESTOR	Zarząd Budynków Mieszkalnych ul. Noniewicza 10 16 - 400 Suwałki			

MAPA SYTUACYJNO-WYSOKOŚCIOWA CELÓW PROJEKTOWYCH

Skala 1:500

ul. DASZYŃSKIEGO
dz.21089, 21090, 21091, 21092/
miasto Suwałki, woj. podlaskie
Obręb N02

- Osnowa – Układ Państwowy "2000"
- Poziom odniesienia "Kronsztadt"

Wykonawca robót:

Geodeta Uprawniony
Upr. Nr 8104
Stanisław Essel
16-400 Suwałki, ul. Poca 8/37
tel. (0 prefix 87) 565 83 15; 0 601 392675

KERG: 772-5/2009 Księga robót/2009
Mapa aktualna na dzień 01.2009r.

Niniejszą mapę sporządzono na podstawie istniejących materiałów archiwalnych stanowiących zasób MODGIK, oraz pomiaru uzupełniającego wykonanego w roku 2009

Poza wykazanymi na niniejszej mapie urządzeniami podziemnymi nie wyklucza się istnienia w terenie urządzeń podziemnych o których brak było informacji w ośrodkach branżowych i nie zostały one odnalezione w czasie inwentaryzacji geodezyjnej.

