


RZUT PIWNICY SKALA 1:200



[illegible]


# RZUT I PIĘTRA SKALA 1:200

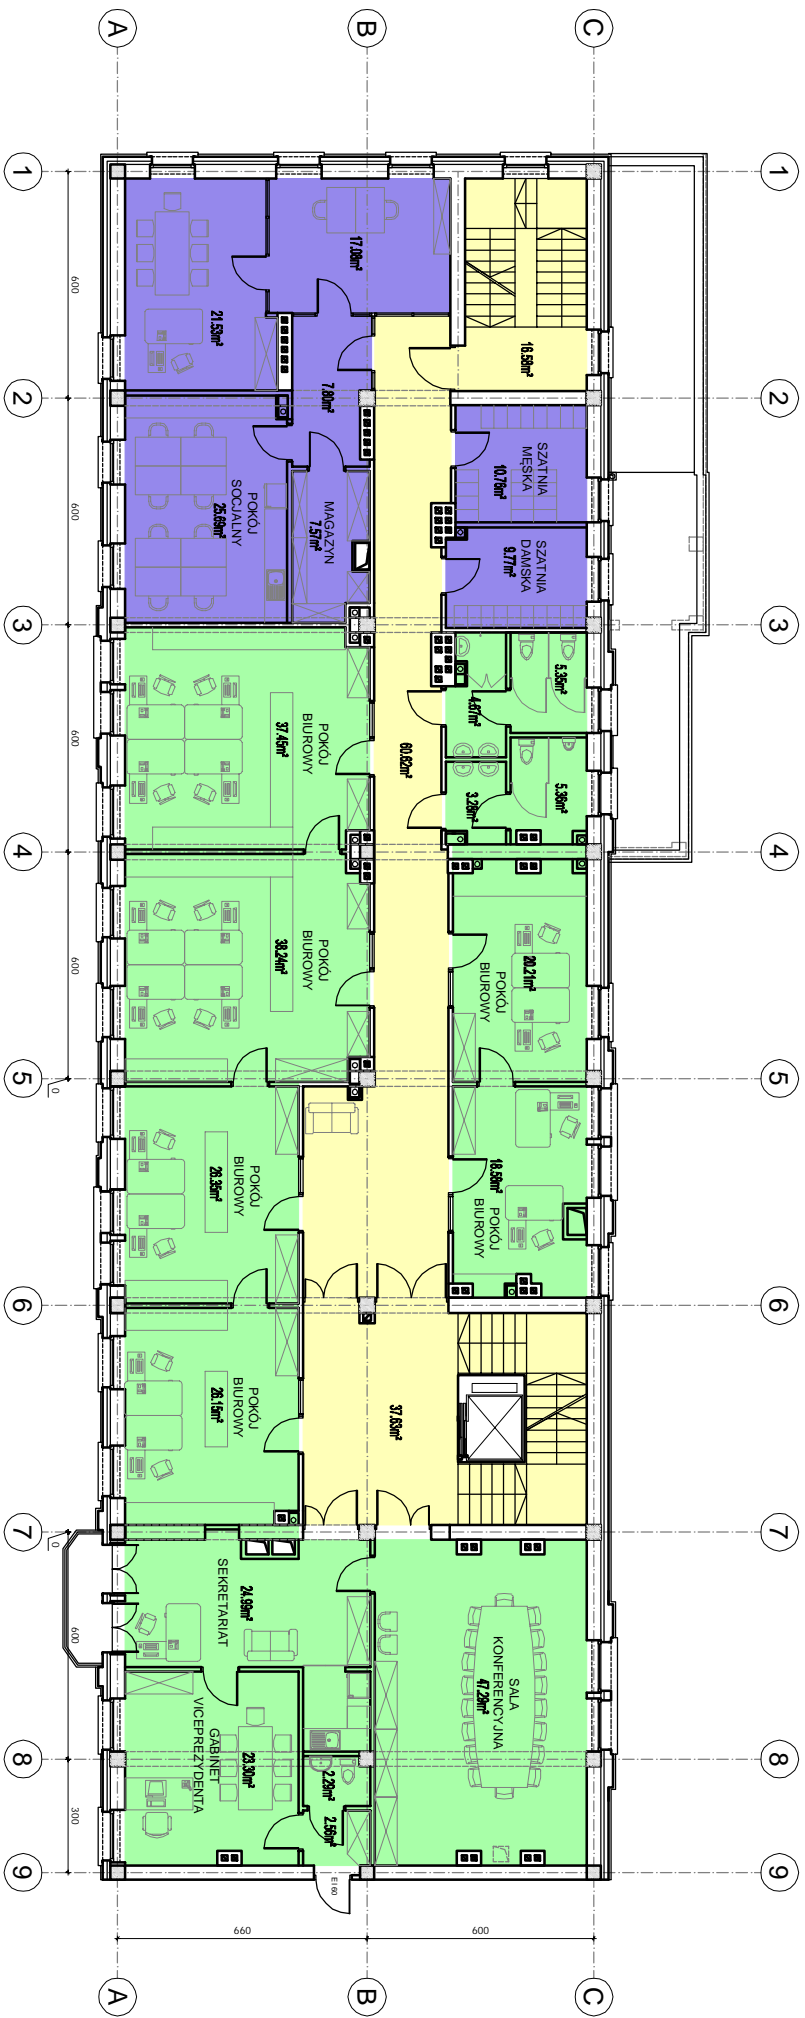


- 1
- 2
- 3
- 4
- 5
- 6
- 7
- 8
- 9




RZUT PODDASZA SKALA 1:200

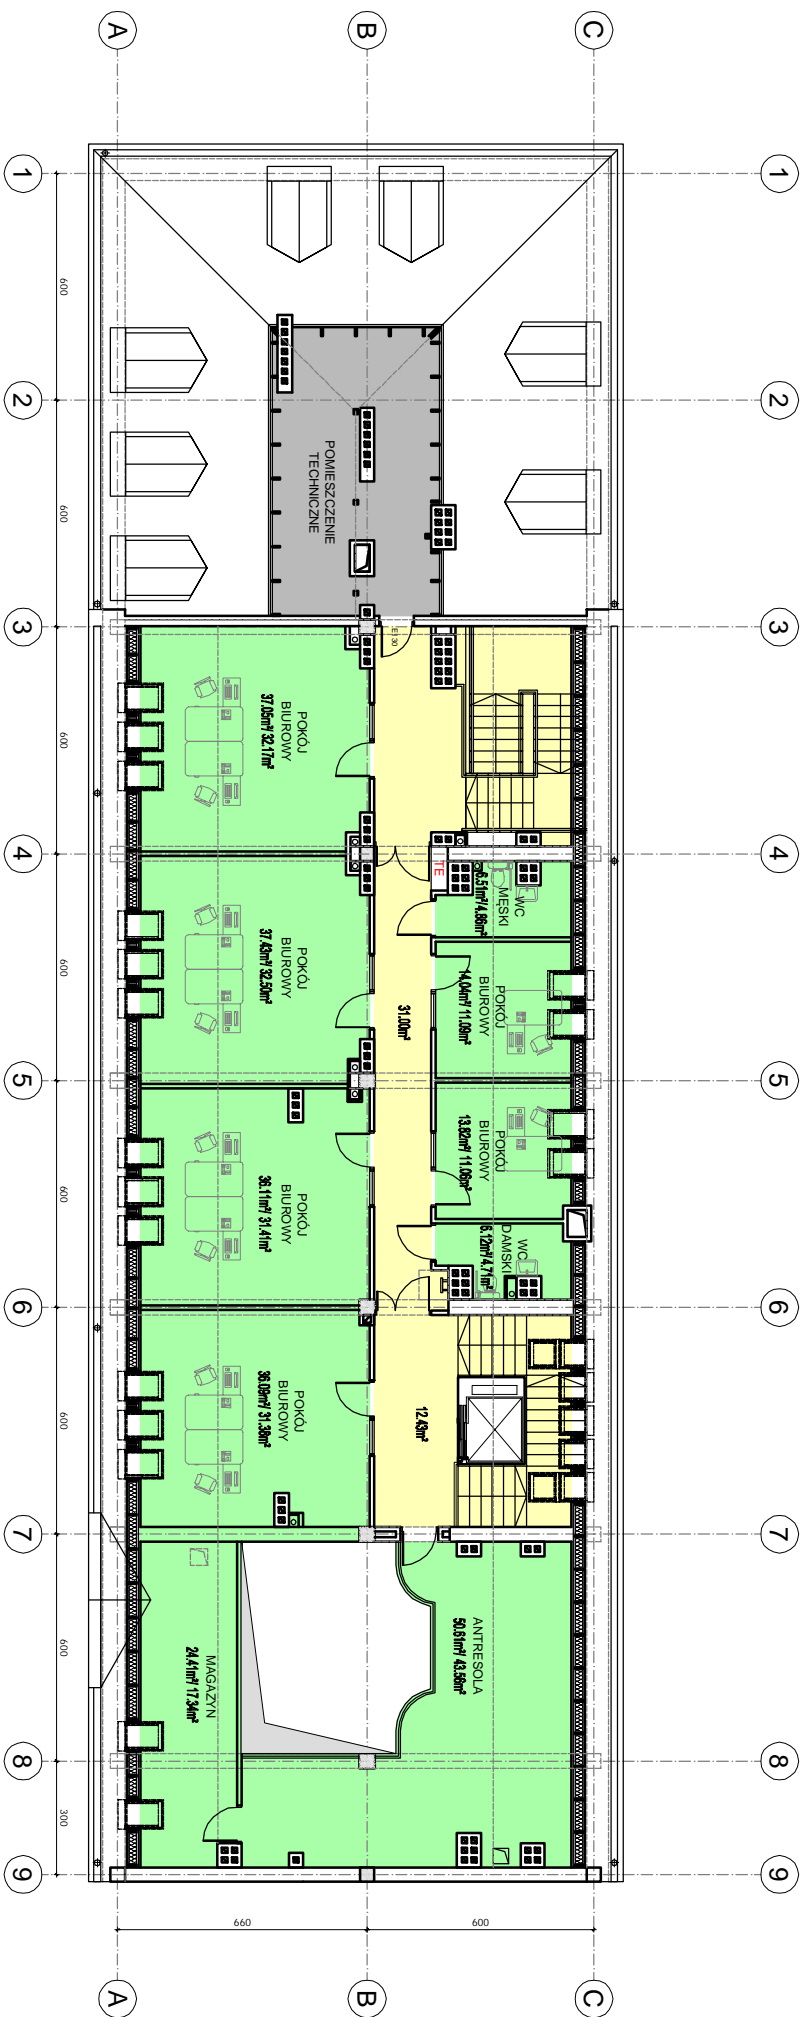

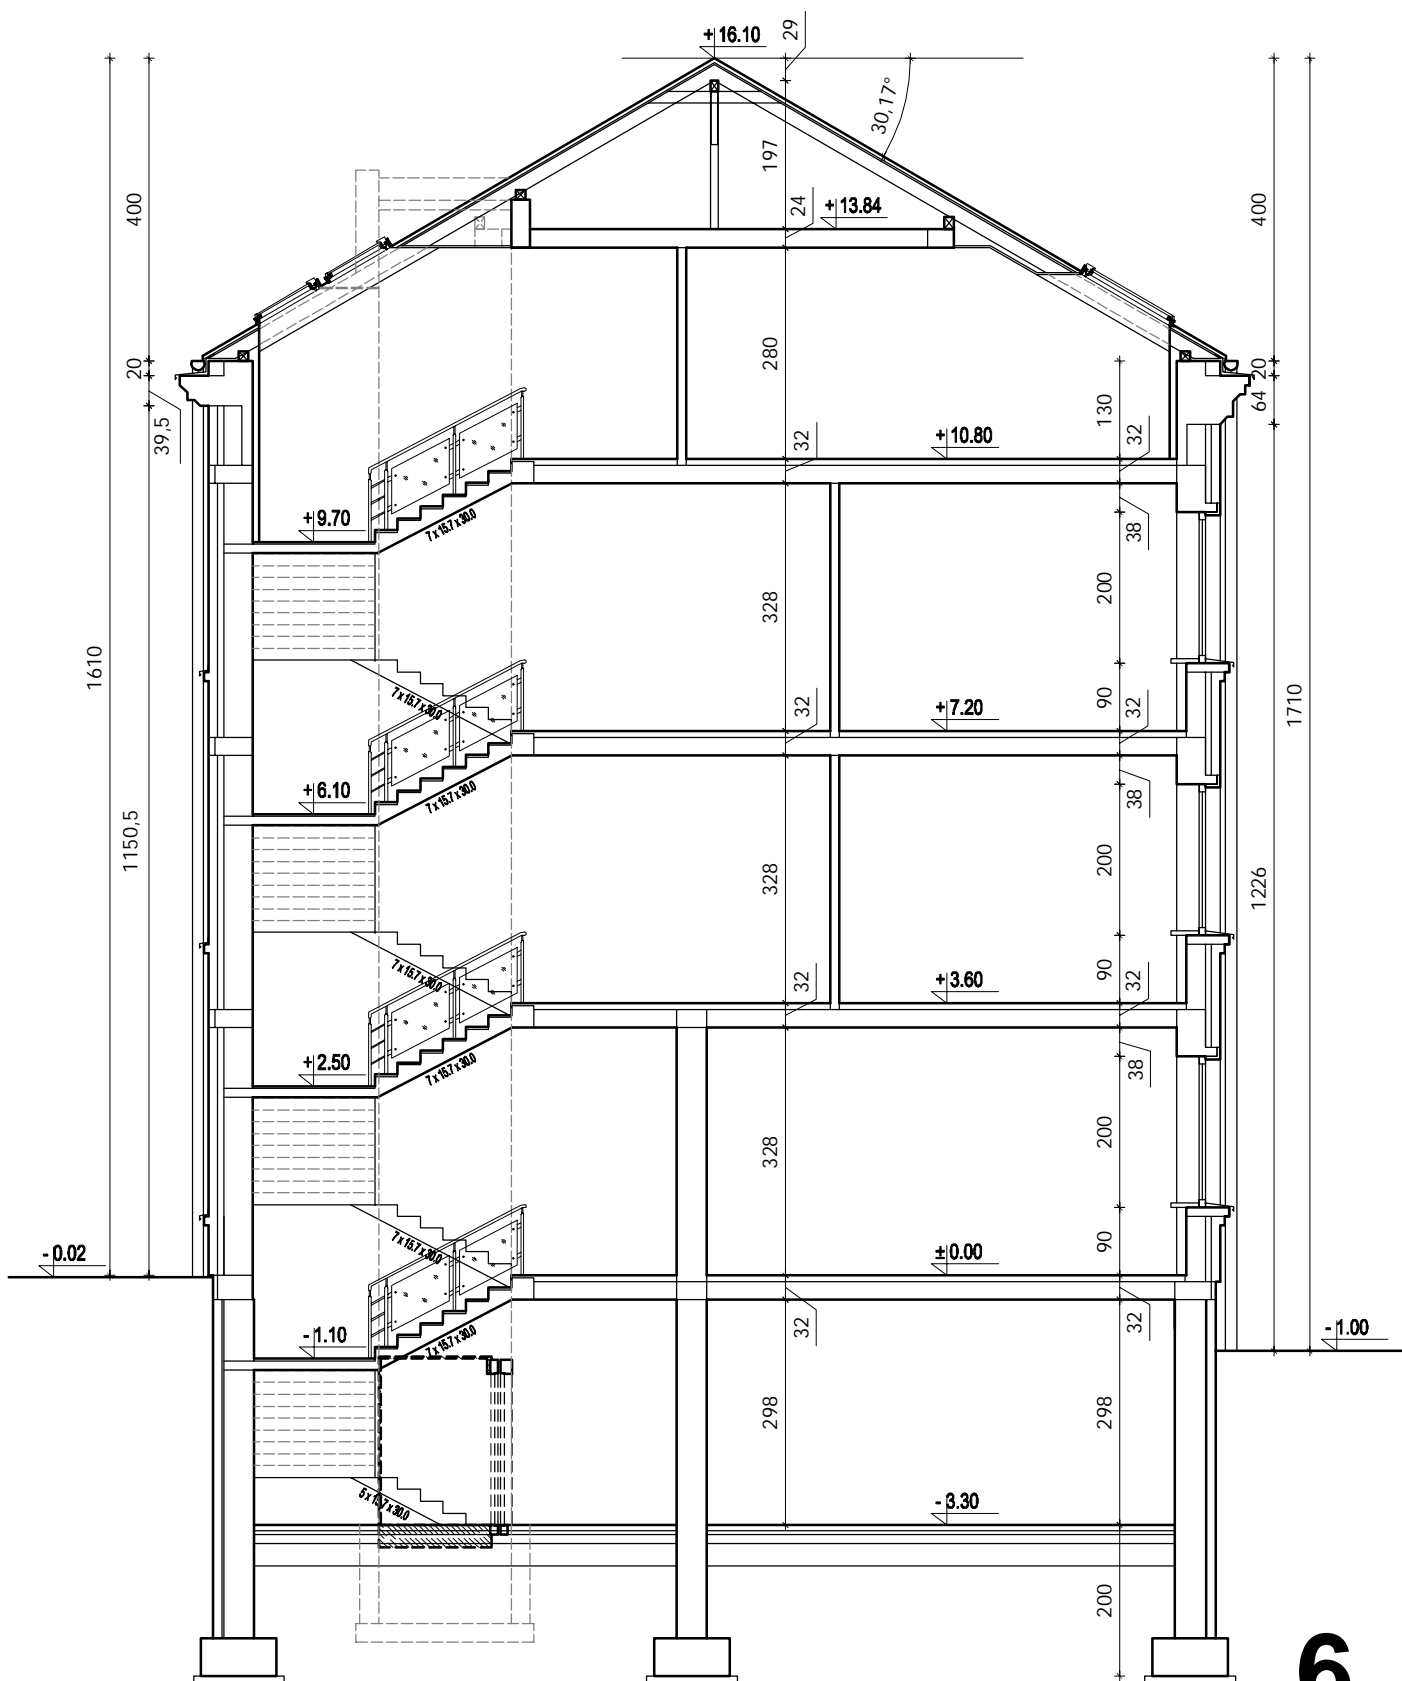

PRZEKRÓJ PIONOWY SKALA 1:100

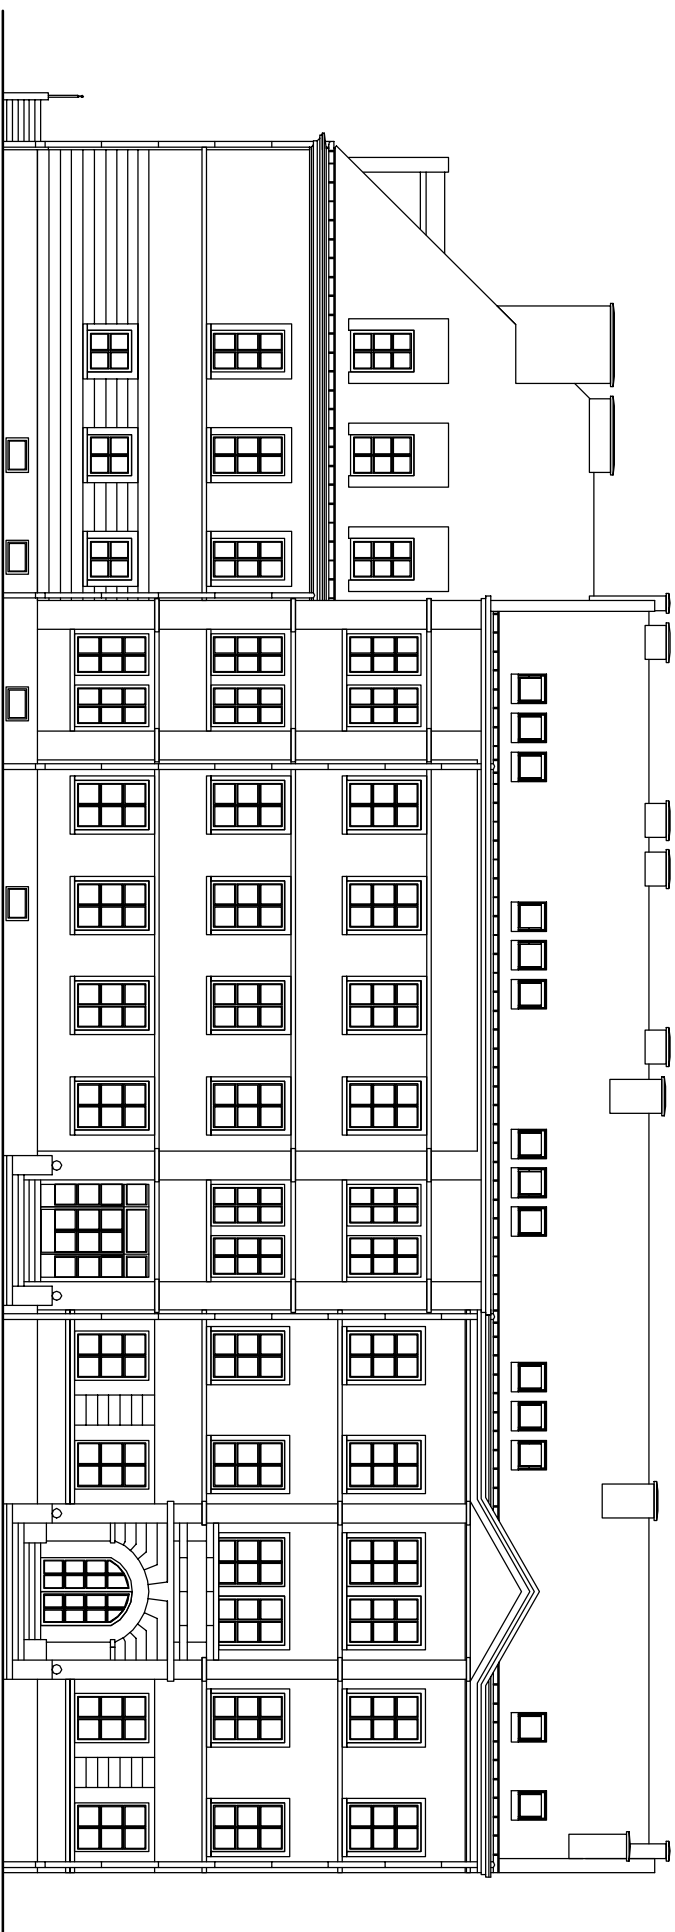

ELEWACJA FRONTOWA WSCHODNIA


SKALA 1:200




ELEWACJA BOCZNA POŁUDNIOWA

SKALA 1:200




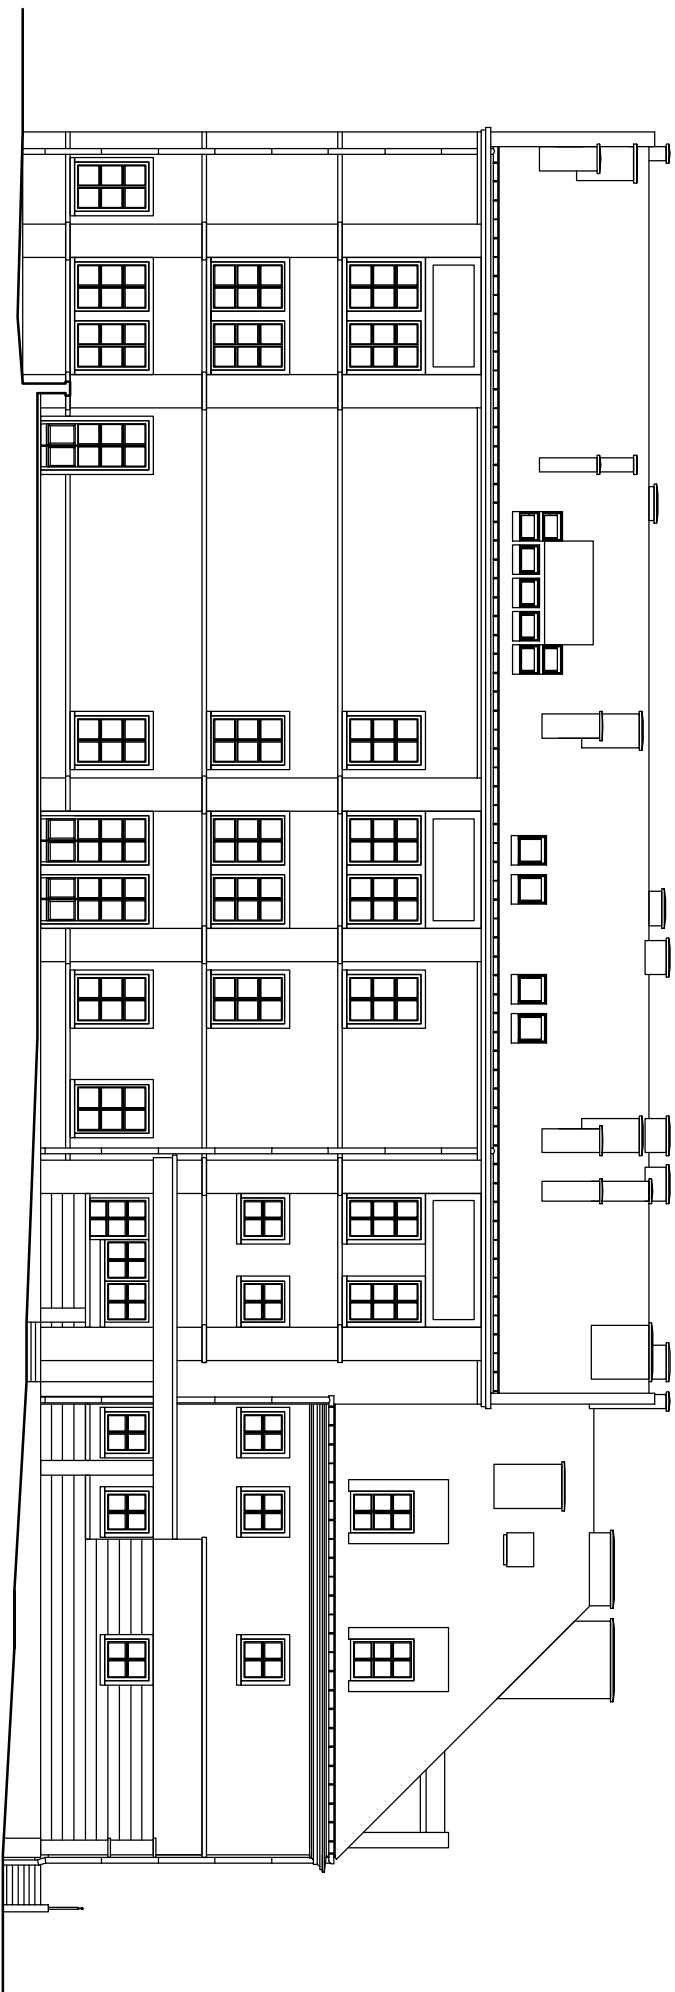



ELEWACJA TYLNA ZACHODNIA SKALA 1:200

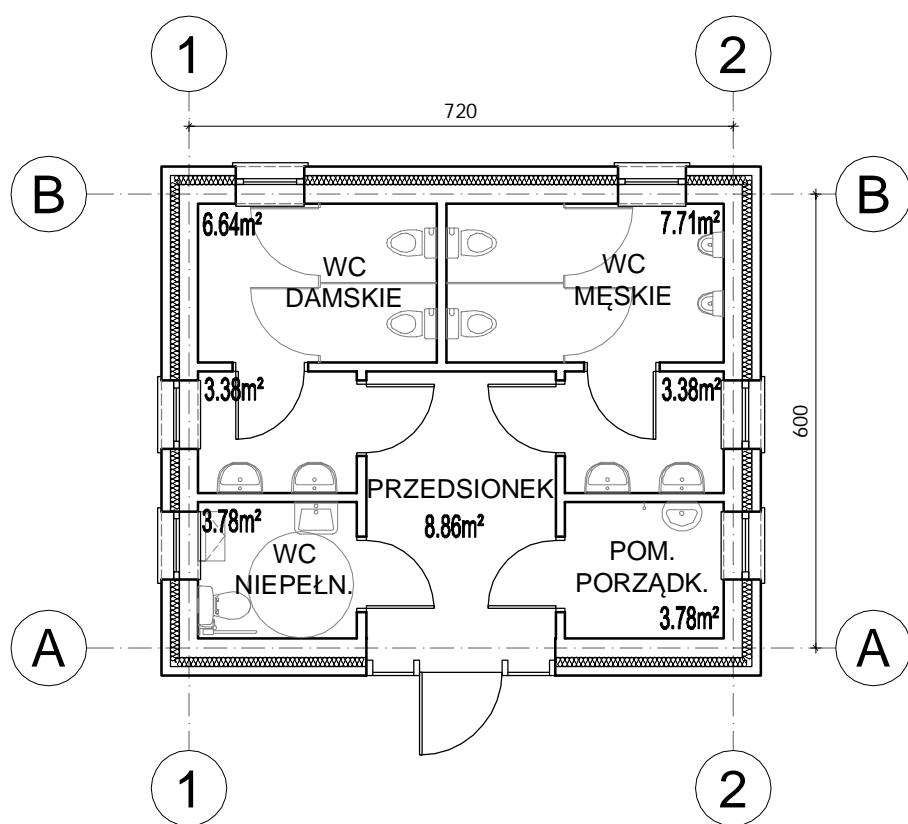



RZUT PARTERU SKALA 1:100

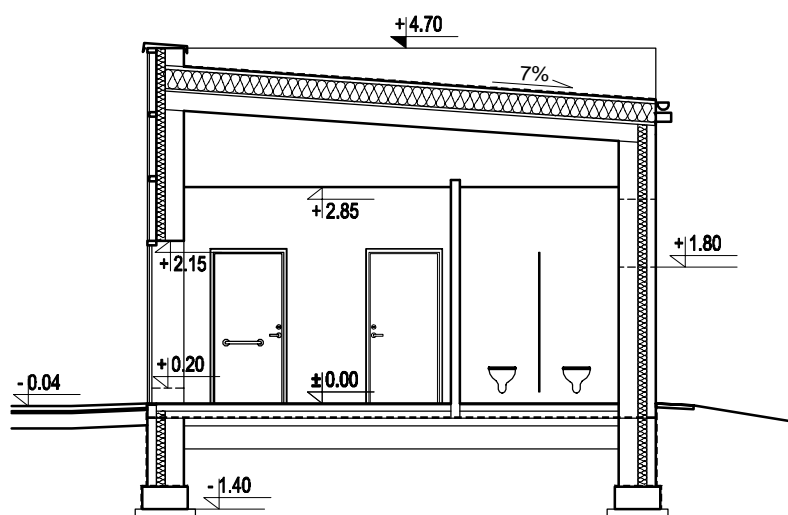

PRZEKRÓJ PIONOWY SKALA 1:100

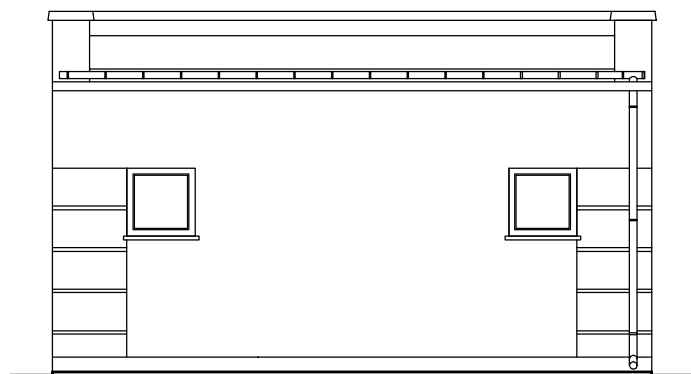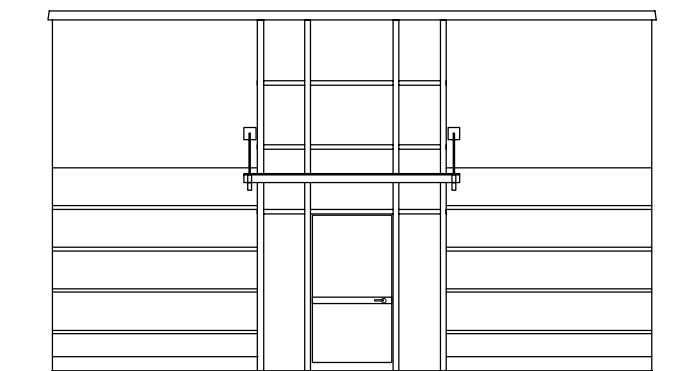

ELEWACJA POŁUDNIOWA I PÓŁNOCNA SKALA 1:100

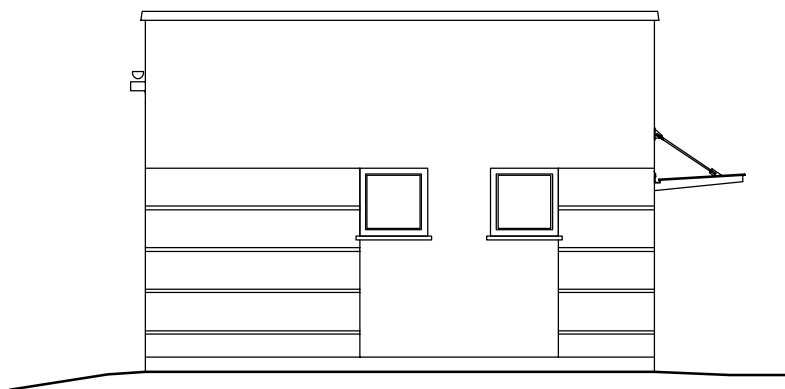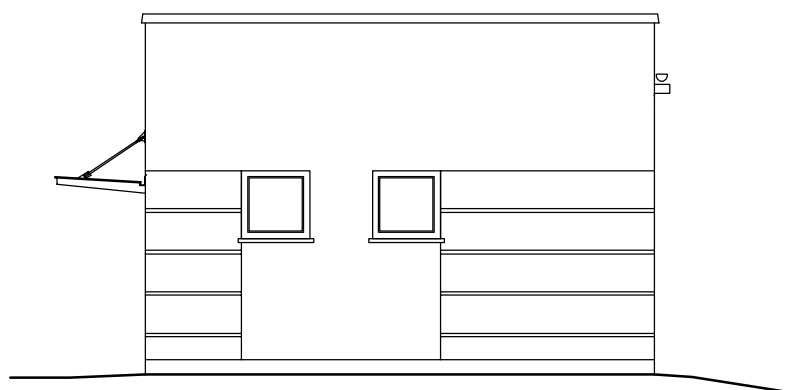

ELEWACJA WSCHODNIA I ZACHODNIA SKALA 1:100