


RZUT PARTERU SKALA 1:100

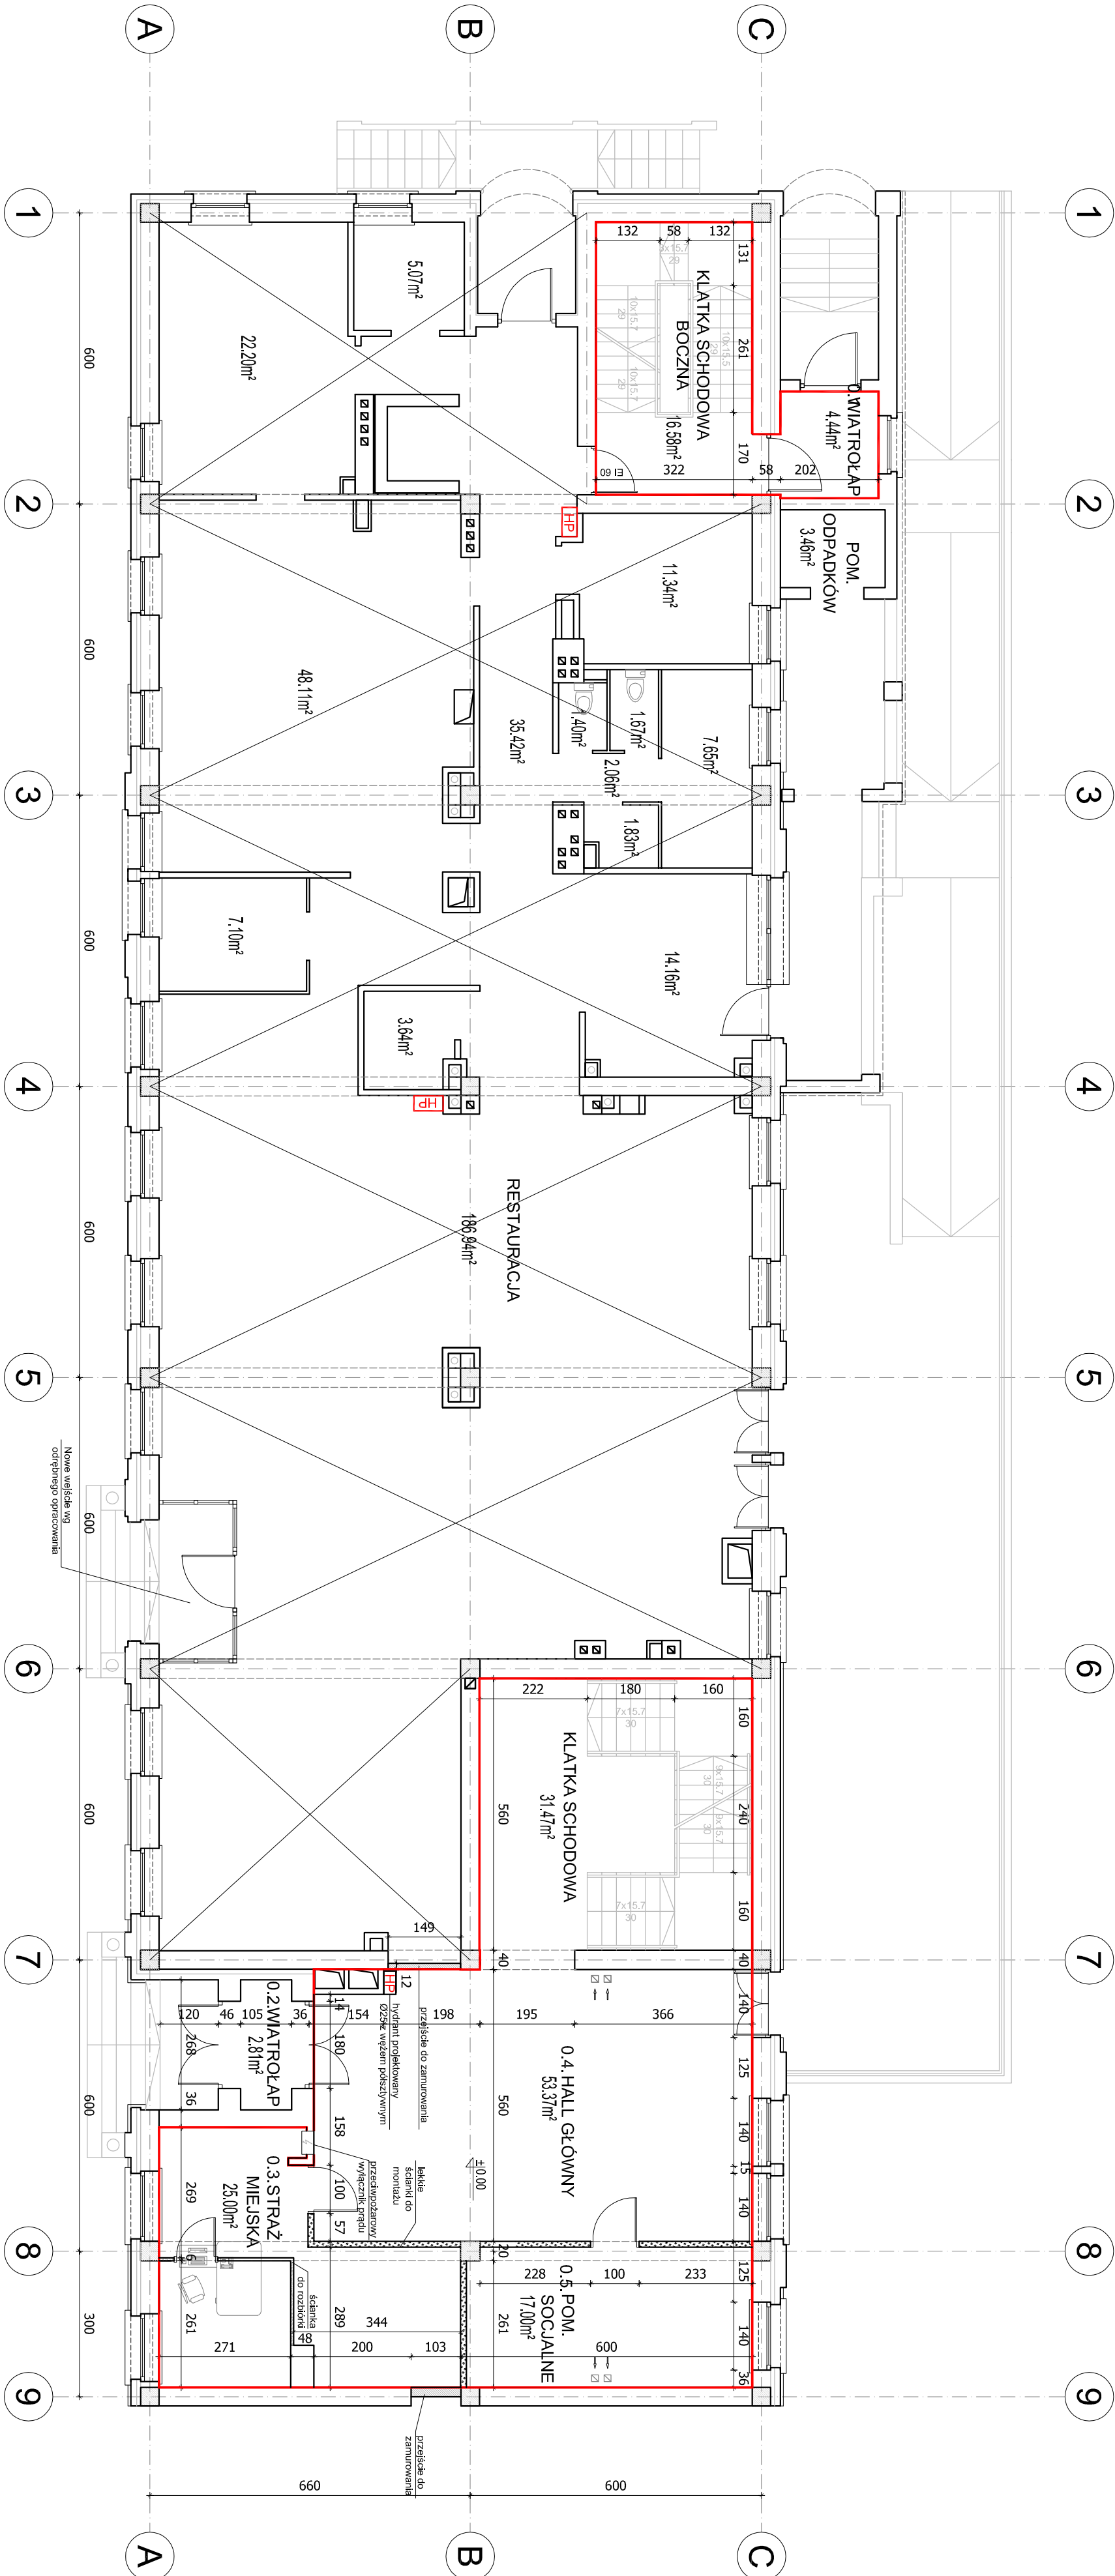

NAZWA I ADRES OBIEKTU	Zmiana sposobu użytkowania na cele administracji SKALA 1:100 16-400 Suwałki, ul. Noniewicza 71A		
TYTUŁ OPERACJOWANIA	RZUT PARTIERU		Data: Syczeń 2013 Nr rys. 2
OPRACOWAŁ			
Wyszczególnienie	Imię i Nazwisko	Nr Uprawnień	Podpis