


RZUT PARTERU SKALA 1:100

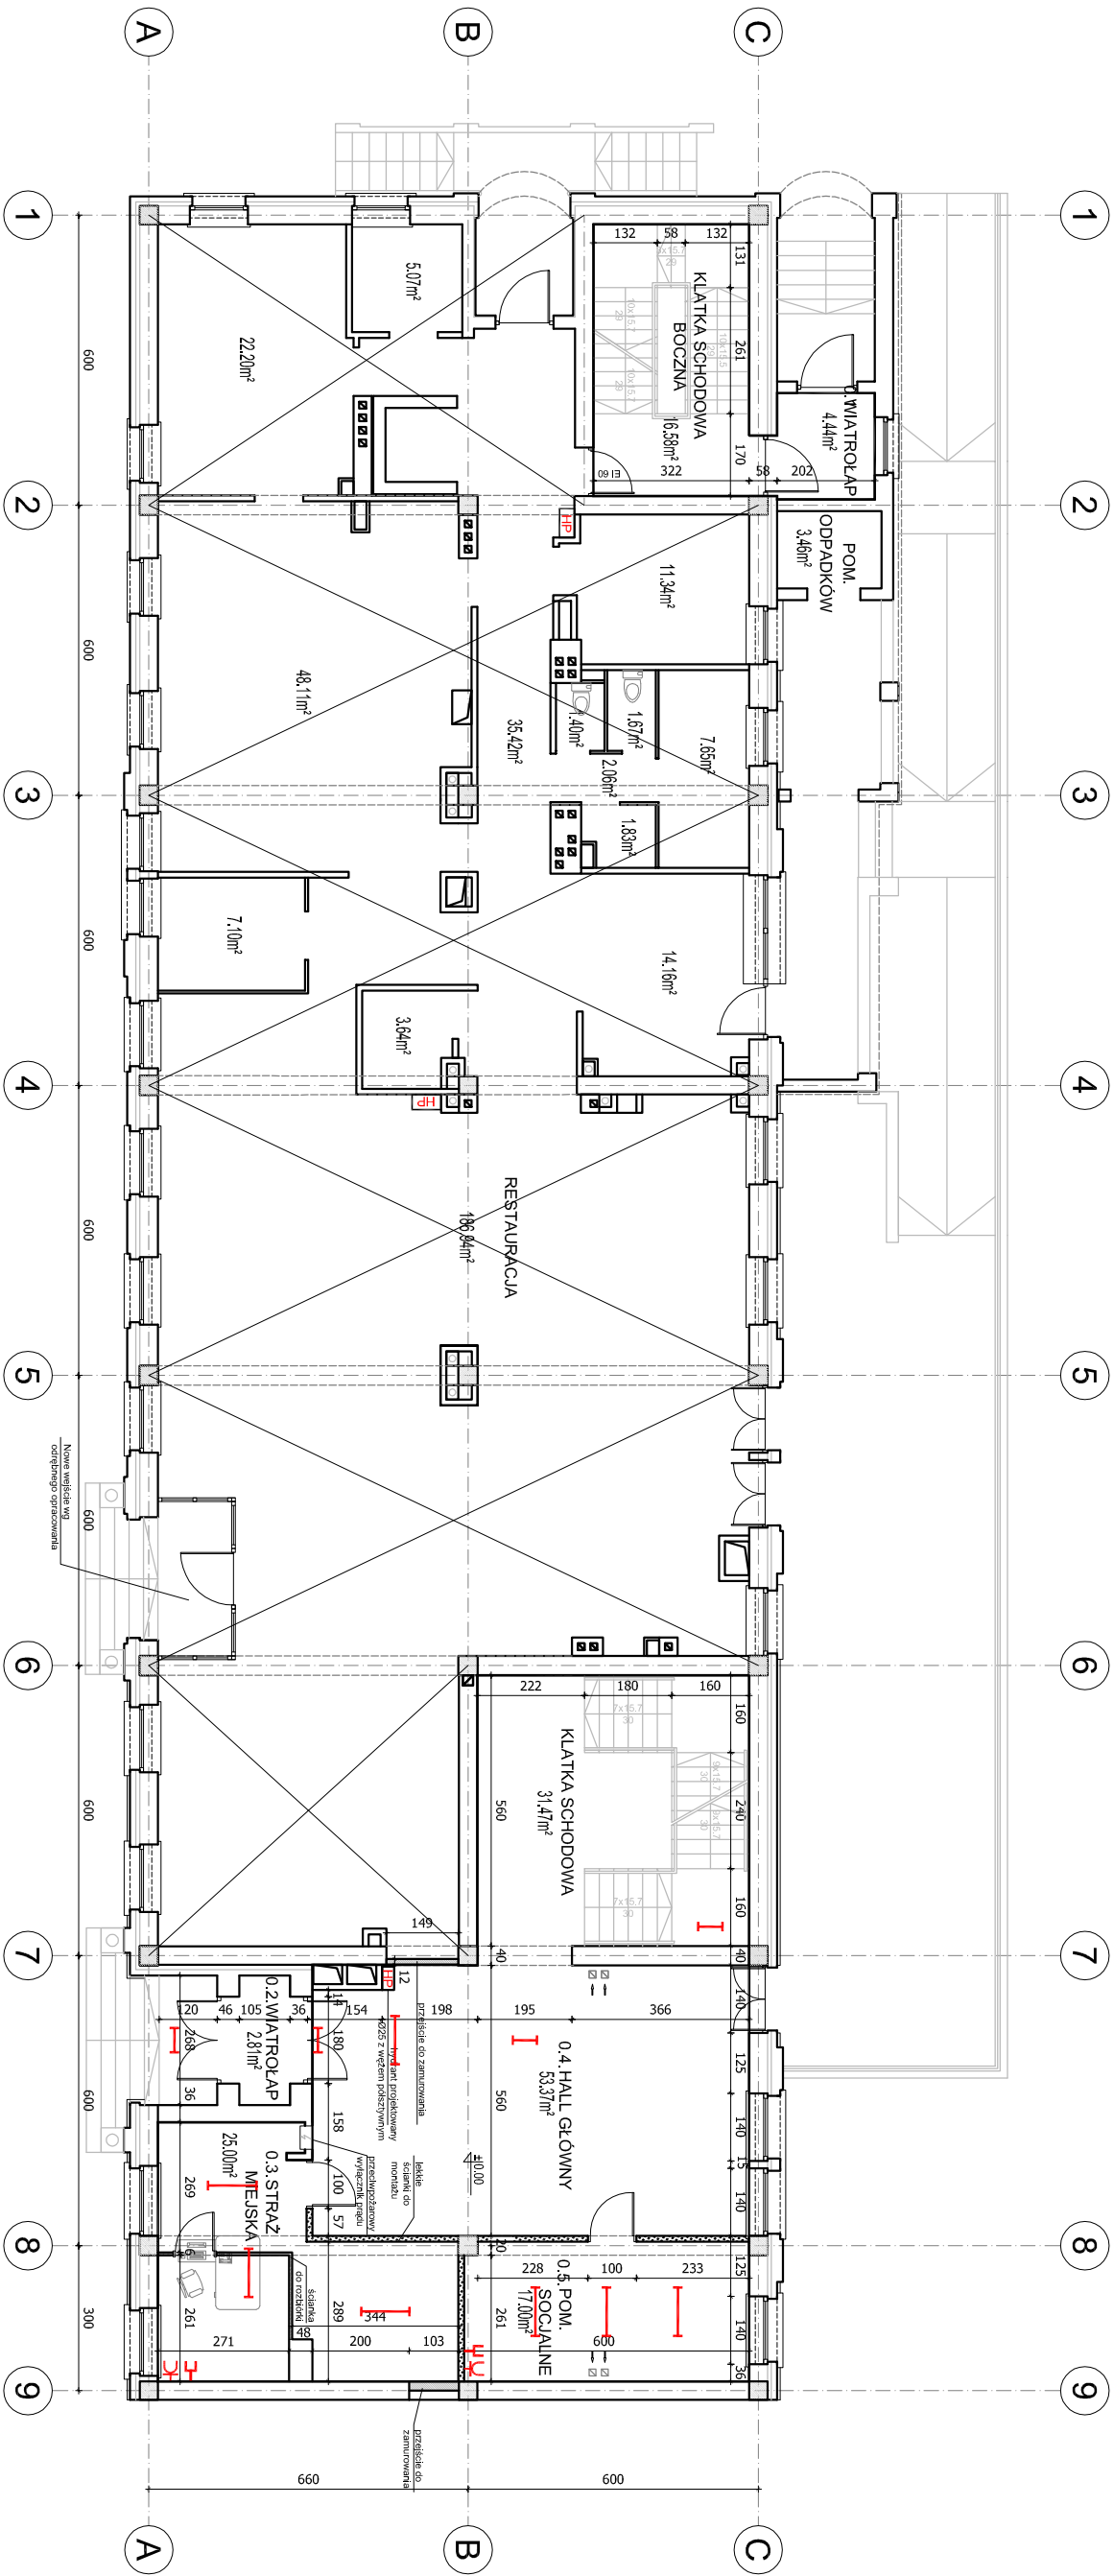

- POMIESZCZENIA WYŁĄCZONE Z UŻYTKOWANIA
- ZAKRES ZMIANY SPOSOBU UŻYTKOWANIA
- ŚCIANY DO WYMUROWANIA
- LEKKIE ŚCIANKI DO MONTAŻU
- ŚCIANY DO ROZBIÓRKI
- OPRAWA EWAKUACYJNA
- OPRAWA OŚWIETLENIOWA 36 WAT
- OPRAWA OŚWIETLENIOWA 58 WAT
- PODWOJNE Gniazdo komputerowe
- Gniazdko sieciowe 230 V DATA

NAZWA I ADRES OBIEKTU	Zmiana sposobu użytkowania na cele administracji 16-400 Suwałki, ul. Komuny 71A		
TYTUŁ OPERACJOWANIA	ROZMIESZCZENIE APARATÓW ELEKTRYCZNYCH RZUT PARTERU	Data: Syczeń 2013 Nr Rys. 1E	
OPRACOWAŁ			
Wyścagobhente	Imię i Nazwisko	Nr Uprawnień	Podpis