


RZUT PARTERU SKALA 1:100

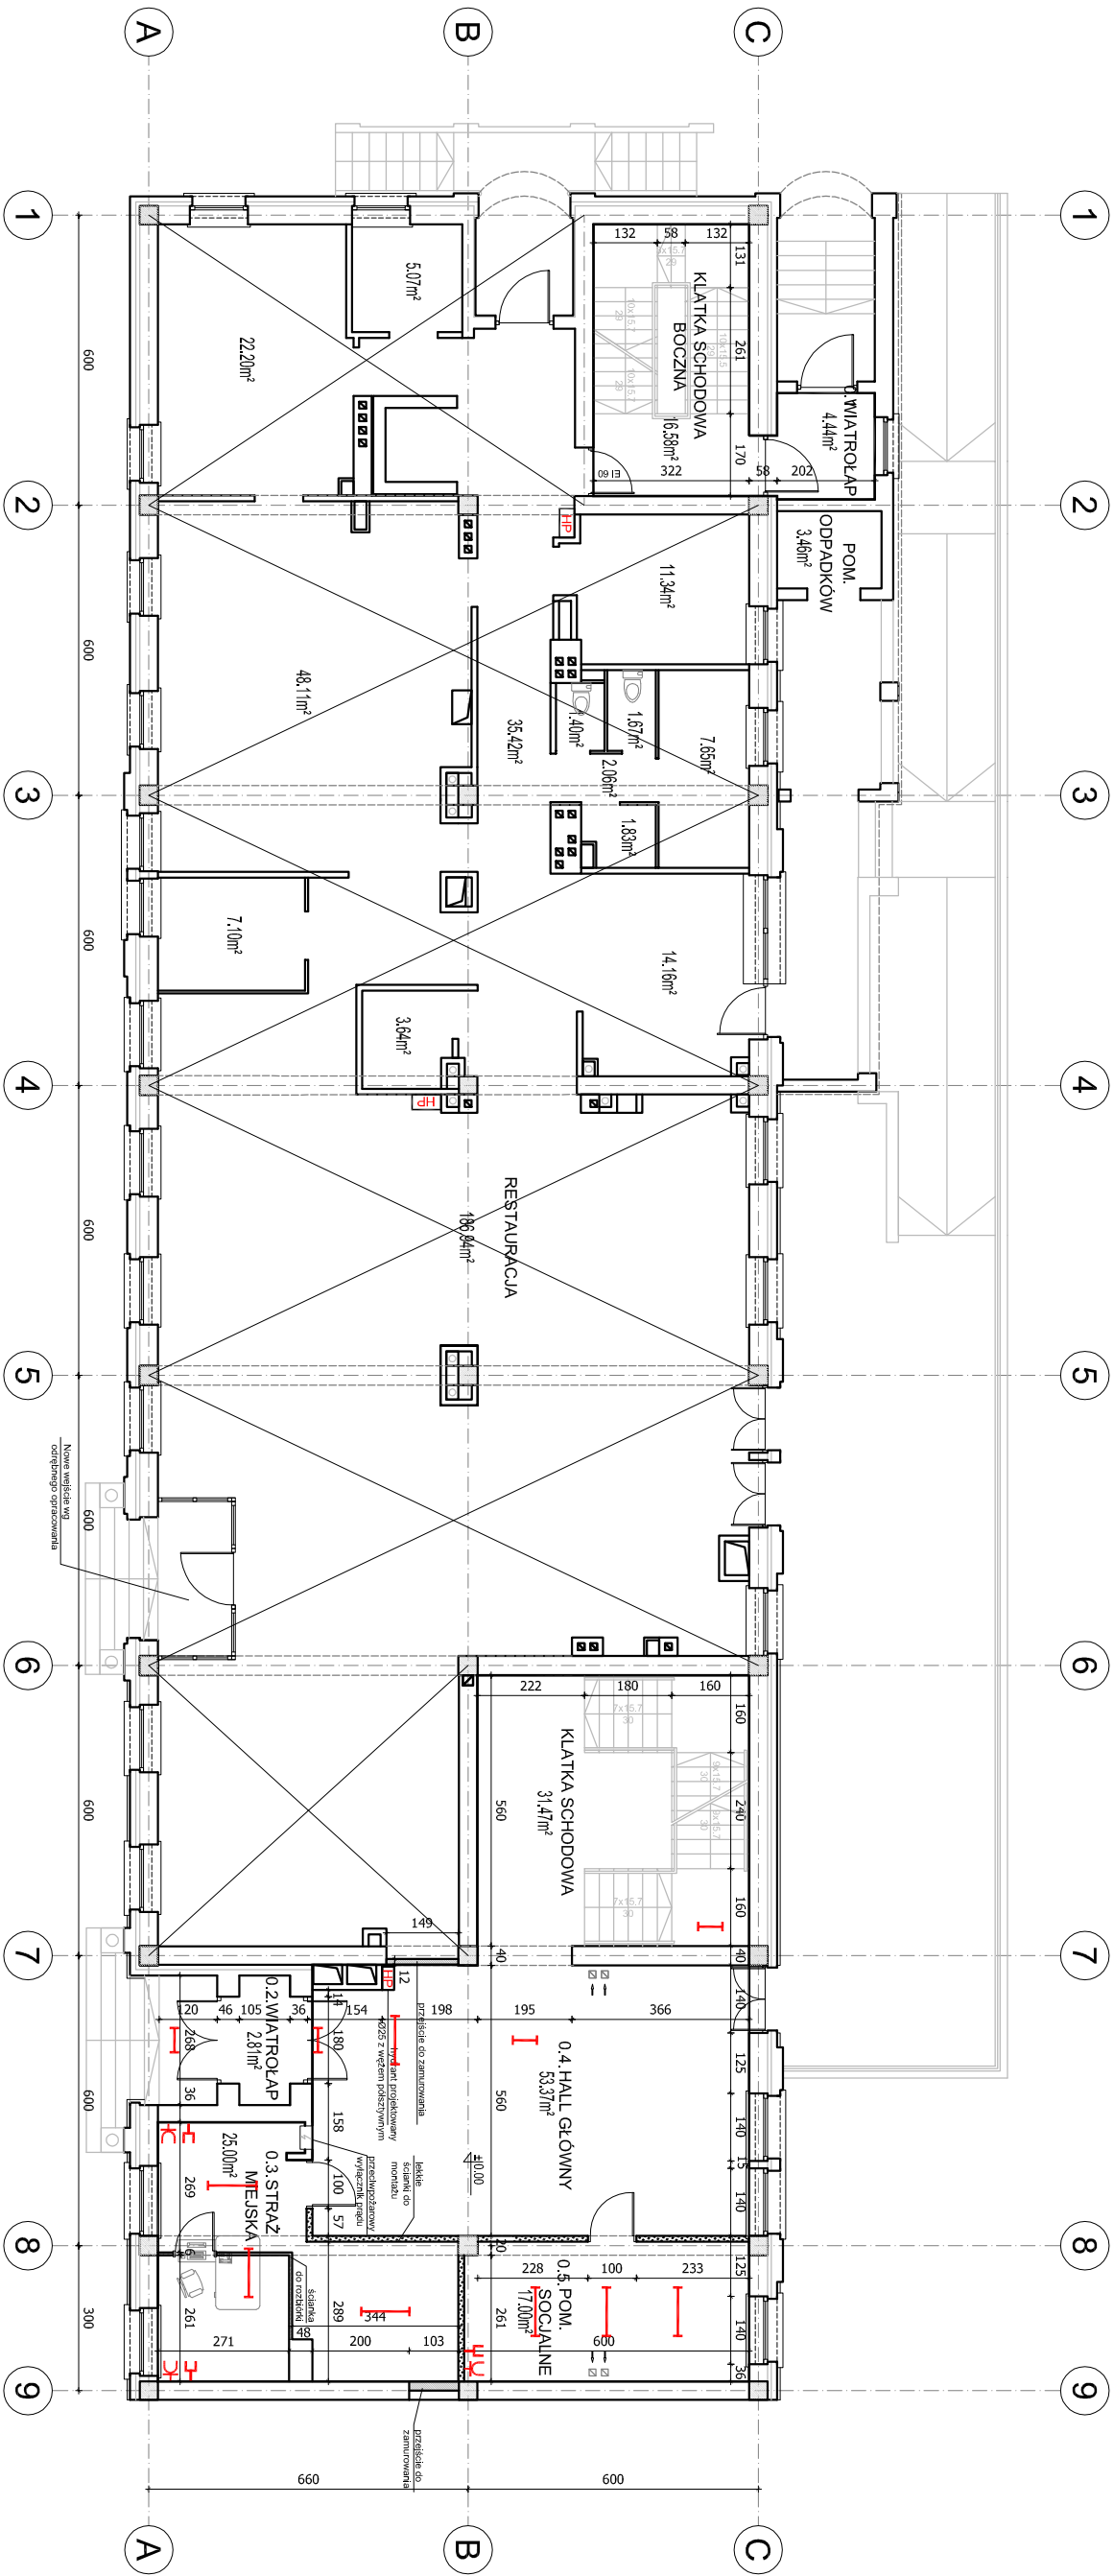

- POMIESZCZENIA WYŁĄCZONE Z UŻYTKOWANIA
- ZAKRES ZMIANY SPOSOBU UŻYTKOWANIA
- ŚCIANY DO WYMUROWANIA
- LEKKIE ŚCIANKI DO MONTAŻU
- ŚCIANY DO ROZBIÓRKI
- OPRAWA EWAKUACYJNA
- OPRAWA OŚWIETLENIOWA 36 WAT
- OPRAWA OŚWIETLENIOWA 58 WAT
- 4 x RJ45 LAN
- 2 x 230V DATA

NAZWA I ADRES OBIEKTU	Zmiana sposobu użytkowania na cele administracji 16-400 Suwałki, ul. Namiestcza 71A		
TYTUŁ	ROZMIESZCZENIE APARATÓW ELEKTRYCZNYCH RZUT PARTERU		
OPRACOWAŁ	Inicj i Nazwisko		Podpis
Wyszczególnienie	Nr Uprawnień		