



PRZEKRÓJ KONSTRUKCYJNY  
SKALA 1 : 50

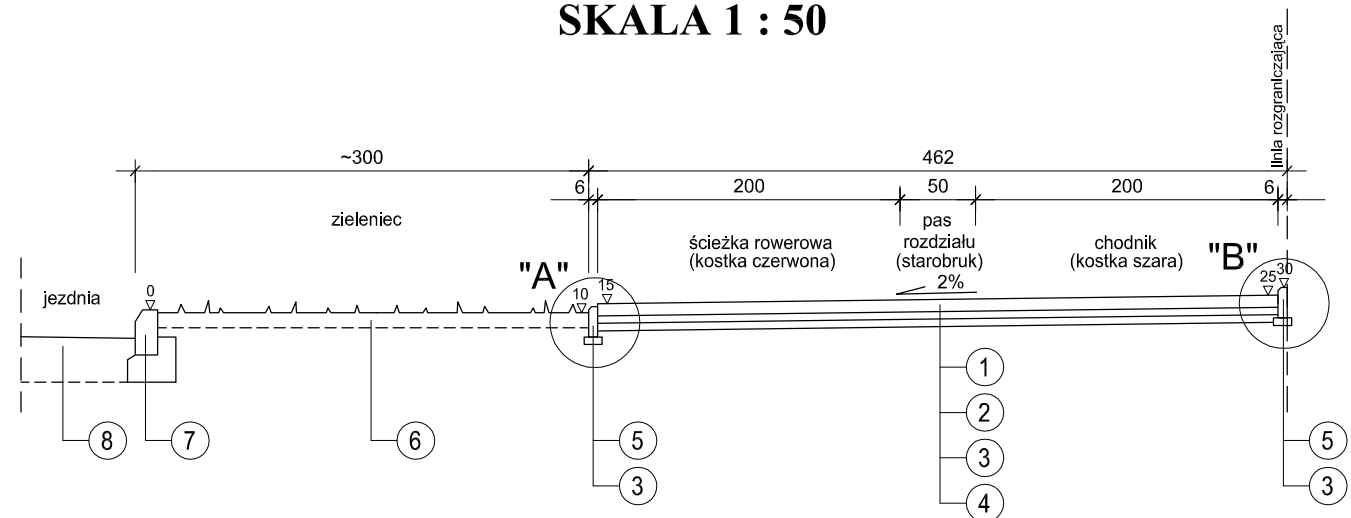


SZCZEGÓŁ PRZEJŚCIA DLA PIESZYCH

SKALA 1:10

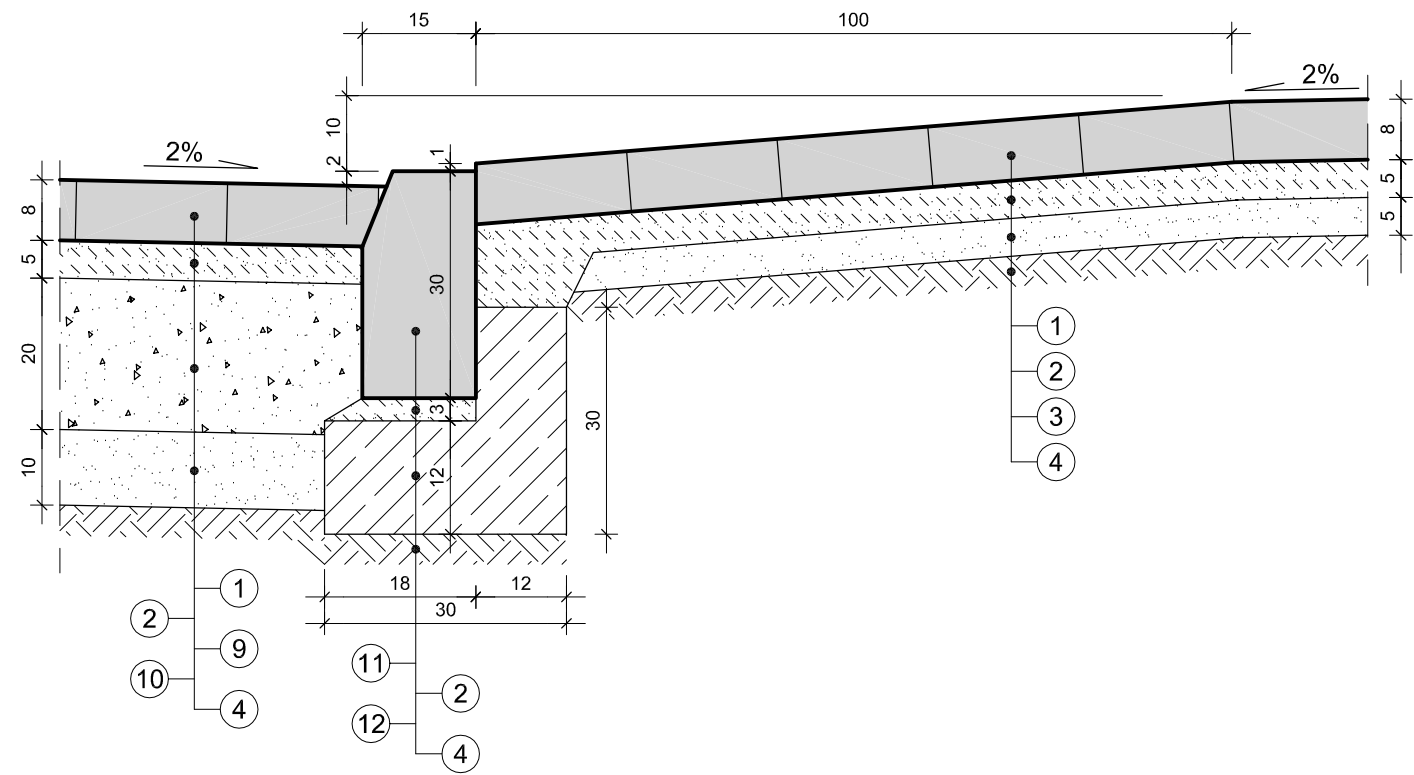


SZCZEGÓŁ "A"

SKALA 1:10

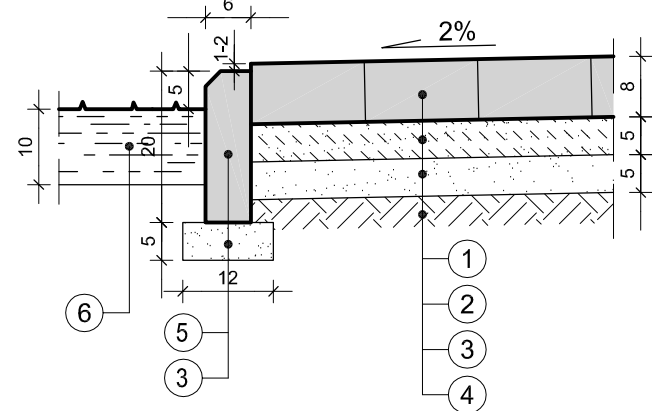

SZCZEGÓŁ "B"

SKALA 1:10

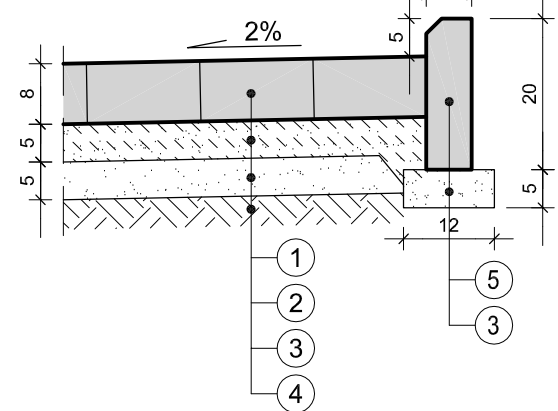

WYKAZ WARSTW I PREFABRYKATÓW

- 1 - kostka brukowa betonowa bezfazowa gr. 8 cm
- 2 - podsypka cementowo-piaskowa 1:4 gr. 5 cm wg BN-84/6774-04
- 3 - podsypka piaskowa gr. 5cm piasek wg PN-B-11113:1996:II
- 4 - podłoże gruntowe zagęszczone do  $I_s \geq 0,98$
- 5 - obrzeże betonowe 6x20 cm z betonu klasy min. C25/30
- 6 - warstwa ziemi roślinnej gr. 10 cm obsiana trawą
- 7 - istniejący krawężnik
- 8 - istniejąca jezdnia
- 9 - podbudowa gr. 20 cm z mieszanki kruszywa naturalnego 0/31,5 mm z zawartością 50% kruszywa łamanego stabilizowana mechanicznie wg PN-S-06102:1997 do  $J_s > 1.0$
- 10 - dolna warstwa podbudowy gr. 10 cm z pospółki o uziarnieniu ciągłym 0/40 mm stabilizowana mechanicznie wg PN-S-06102:1997 do  $J_s \geq 1.0$
- 11 - krawężnik betonowy uliczny 15x30 cm z betonu klasy min. C25/30
- 12 - ława betonowa z oporem z betonu kl. C12/15

PRACOWNIA PROJEKTOWA „D A R P O L” ZYGMUNT DARGIEWICZ Gawrych Ruda 86 16-402 Suwałki tel./fax 5639120, e-mail: pp.darpol@gmail.com			
Obiekt i adres	Budowa ulic, ciągów pieszo-rowerowych oraz uzupełnienia uzbrojenia technicznego na osiedlu Hańcza w Suwałkach Ciąg pieszo-rowerowy (ul. Poznańska)	Data: kwiecień 2013 r.	
		Nr rys.	
Tytuł opracowania	PRZEKRÓJ KONSTRUKCYJNY	Skala 1:50	
Zespół	Imię i nazwisko	Nr upr.	Podpis
Projektant	mgr inż. Zygmunt Dargiewicz	SUW-5/97	
Sprawdzający	mgr inż. Marek Otrocki	SUW-81/94	