


MAPA ORIENTACYJNA

SKALA 1: 5000

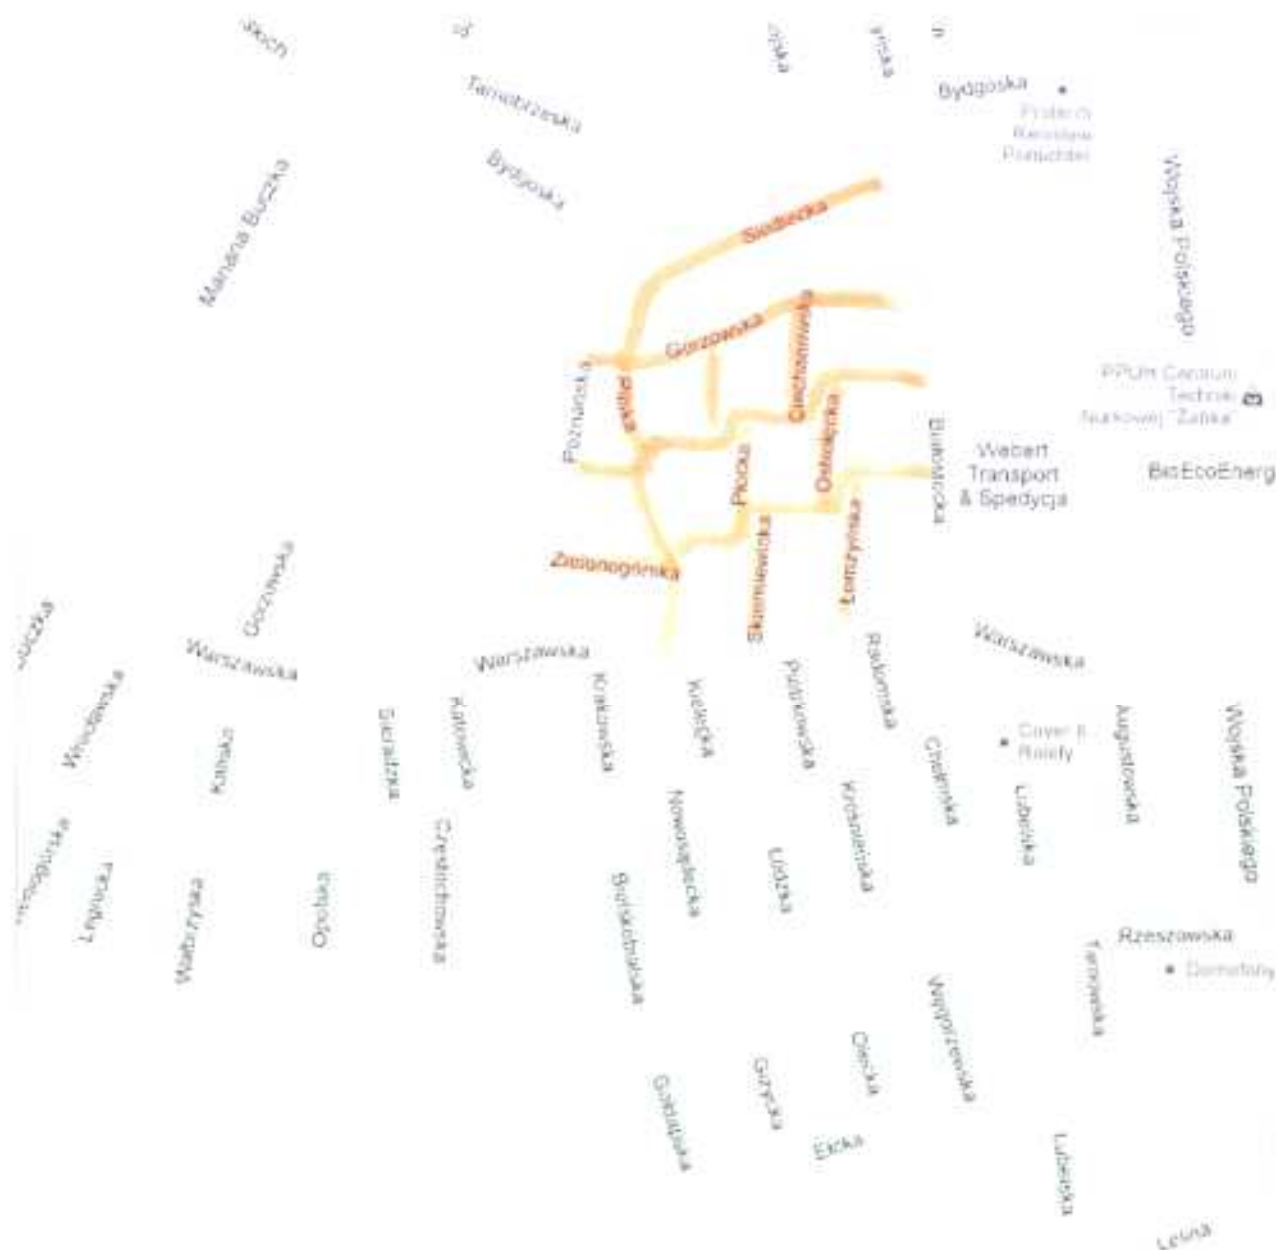

Projektowane ulice

PRACOWNIA PROJEKTOWA „DARPOL” ZYGMUNT DARGIEWICZ Gawrych Ruda 86, 16-402 Suwałki, tel./fax 5639120, e-mail: pp.darpol@gmail.com			
Obiekt i adres	Budowa ulic, ciągów pieszo-jezdných oraz uzupełnienia uzbrojenia technicznego terenu na osiedlu Hańcza w Suwałkach		Data: Luty 2013r. Nr rys. 1
Tytuł opracowania	Mapa orientacyjna		Skala 1:5 000
Zespół	Imię i nazwisko	Nr upr.	Podpis
Projektant	mgr inż. Zygmunt Dargiewicz	Suw-5/97	