


SZKIC PUNKTÓW WIERZCHOŁKOWYCH
osiedle Hańcza w Suwałkach
skala 1:1000

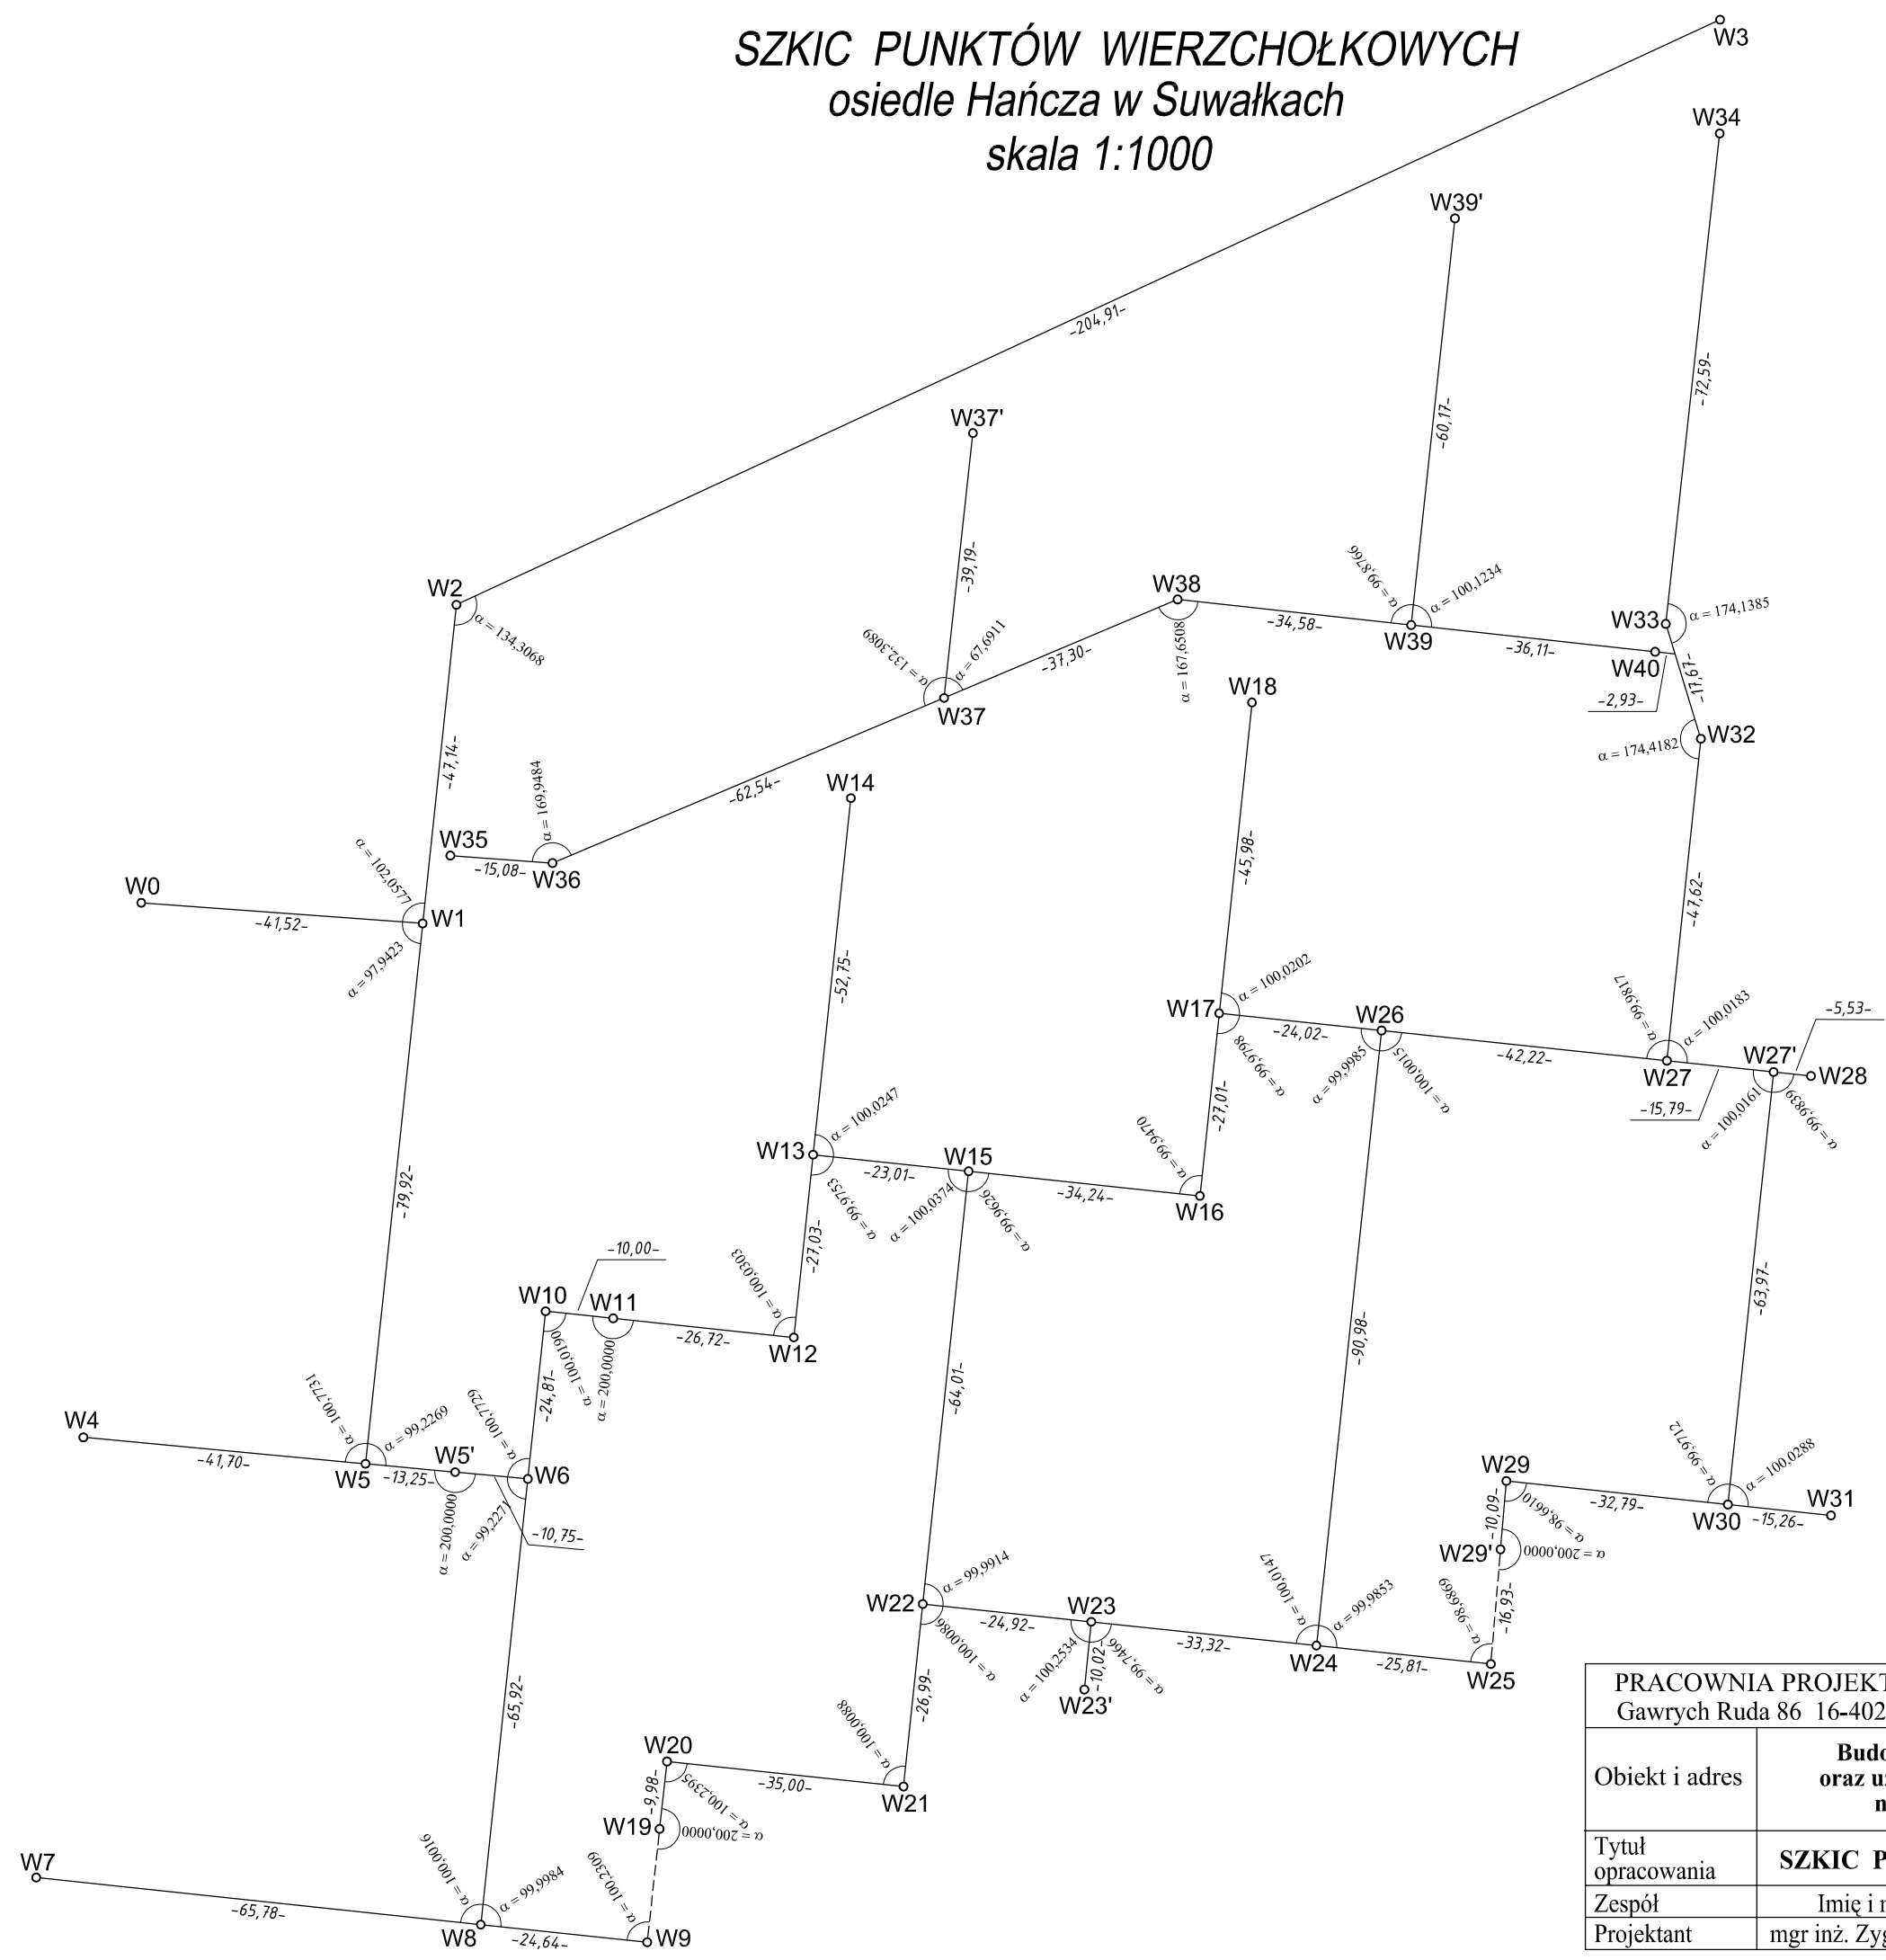

WYKAZ WSPÓŁRZĘDNYCH WIERZCHOŁKÓW

Nr	X	Y
W0	5995051.07	8429597.67
W1	5995048.03	8429639.08
W2	5995094.91	8429644.04
W3	5995180.97	8429830.01
W4	5994972.44	8429589.15
W5	5994968.55	8429630.67
W5'	5994967.32	8429643.86
W6	5994966.32	8429654.56
W7	5994907.69	8429582.22
W8	5994900.77	8429647.63
W9	5994898.18	8429672.13
W10	5994990.99	8429657.18
W11	5994989.94	8429667.12
W12	5994987.13	8429693.69
W13	5995014.01	8429696.54
W14	5995066.47	8429702.10
W15	5995011.58	8429719.42
W16	5995007.95	8429753.47
W17	5995034.81	8429756.30
W18	5995080.53	8429761.13
W19	5994914.84	8429673.95
W20	5994924.76	8429675.04
W21	5994921.08	8429709.85
W22	5994947.93	8429712.69
W23	5994945.31	8429737.47
W23'	5994935.34	8429736.46
W24	5994941.81	8429770.61
W25	5994939.09	8429796.27
W26	5995032.28	8429780.19
W27	5995027.84	8429822.18
W27'	5995026.17	8429837.88
W28	5995025.59	8429843.38
W29	5994966.02	8429798.56
W29'	5994955.96	8429797.70
W30	5994962.56	8429831.16
W31	5994960.95	8429846.33
W32	5995075.19	8429827.18
W33	5995092.09	8429822.01
W34	5995164.24	8429829.95
W35	5995058.01	8429643.15
W36	5995056.91	8429658.19
W37	5995081.20	8429715.81
W37'	5995120.16	8429720.06
W38	5995095.69	8429750.19
W39	5995091.92	8429784.56
W39'	5995151.75	8429791.00
W40	5995087.99	8429820.45

PRACOWNIA PROJEKTOWA „DARPOL” ZYGMUNT DARGIEWICZ Gawrych Ruda 86 16-402 Suwałki tel./fax 5639120, e-mail: pp.darpol@gmail.com			
Objekt i adres	Budowa ulic, ciągów pieszo-rowerowych oraz uzupełnienia uzbrojenia technicznego na osiedlu Hańcza w Suwałkach		Data: kwiecień 2013 r.
			Nr rys.
Tytuł opracowania	SZKIC PUNKTÓW WIERZCHOŁKOWYCH		Skala 1 : 1000
Zespół	Imię i nazwisko	Nr upr.	Podpis
Projektant	mgr inż. Zygmunt Dargiewicz	SUW-5/97	