


KONCEPCJA PRZEBUDOWY UL. MŁYNARSKIEGO
SKALA 1:500

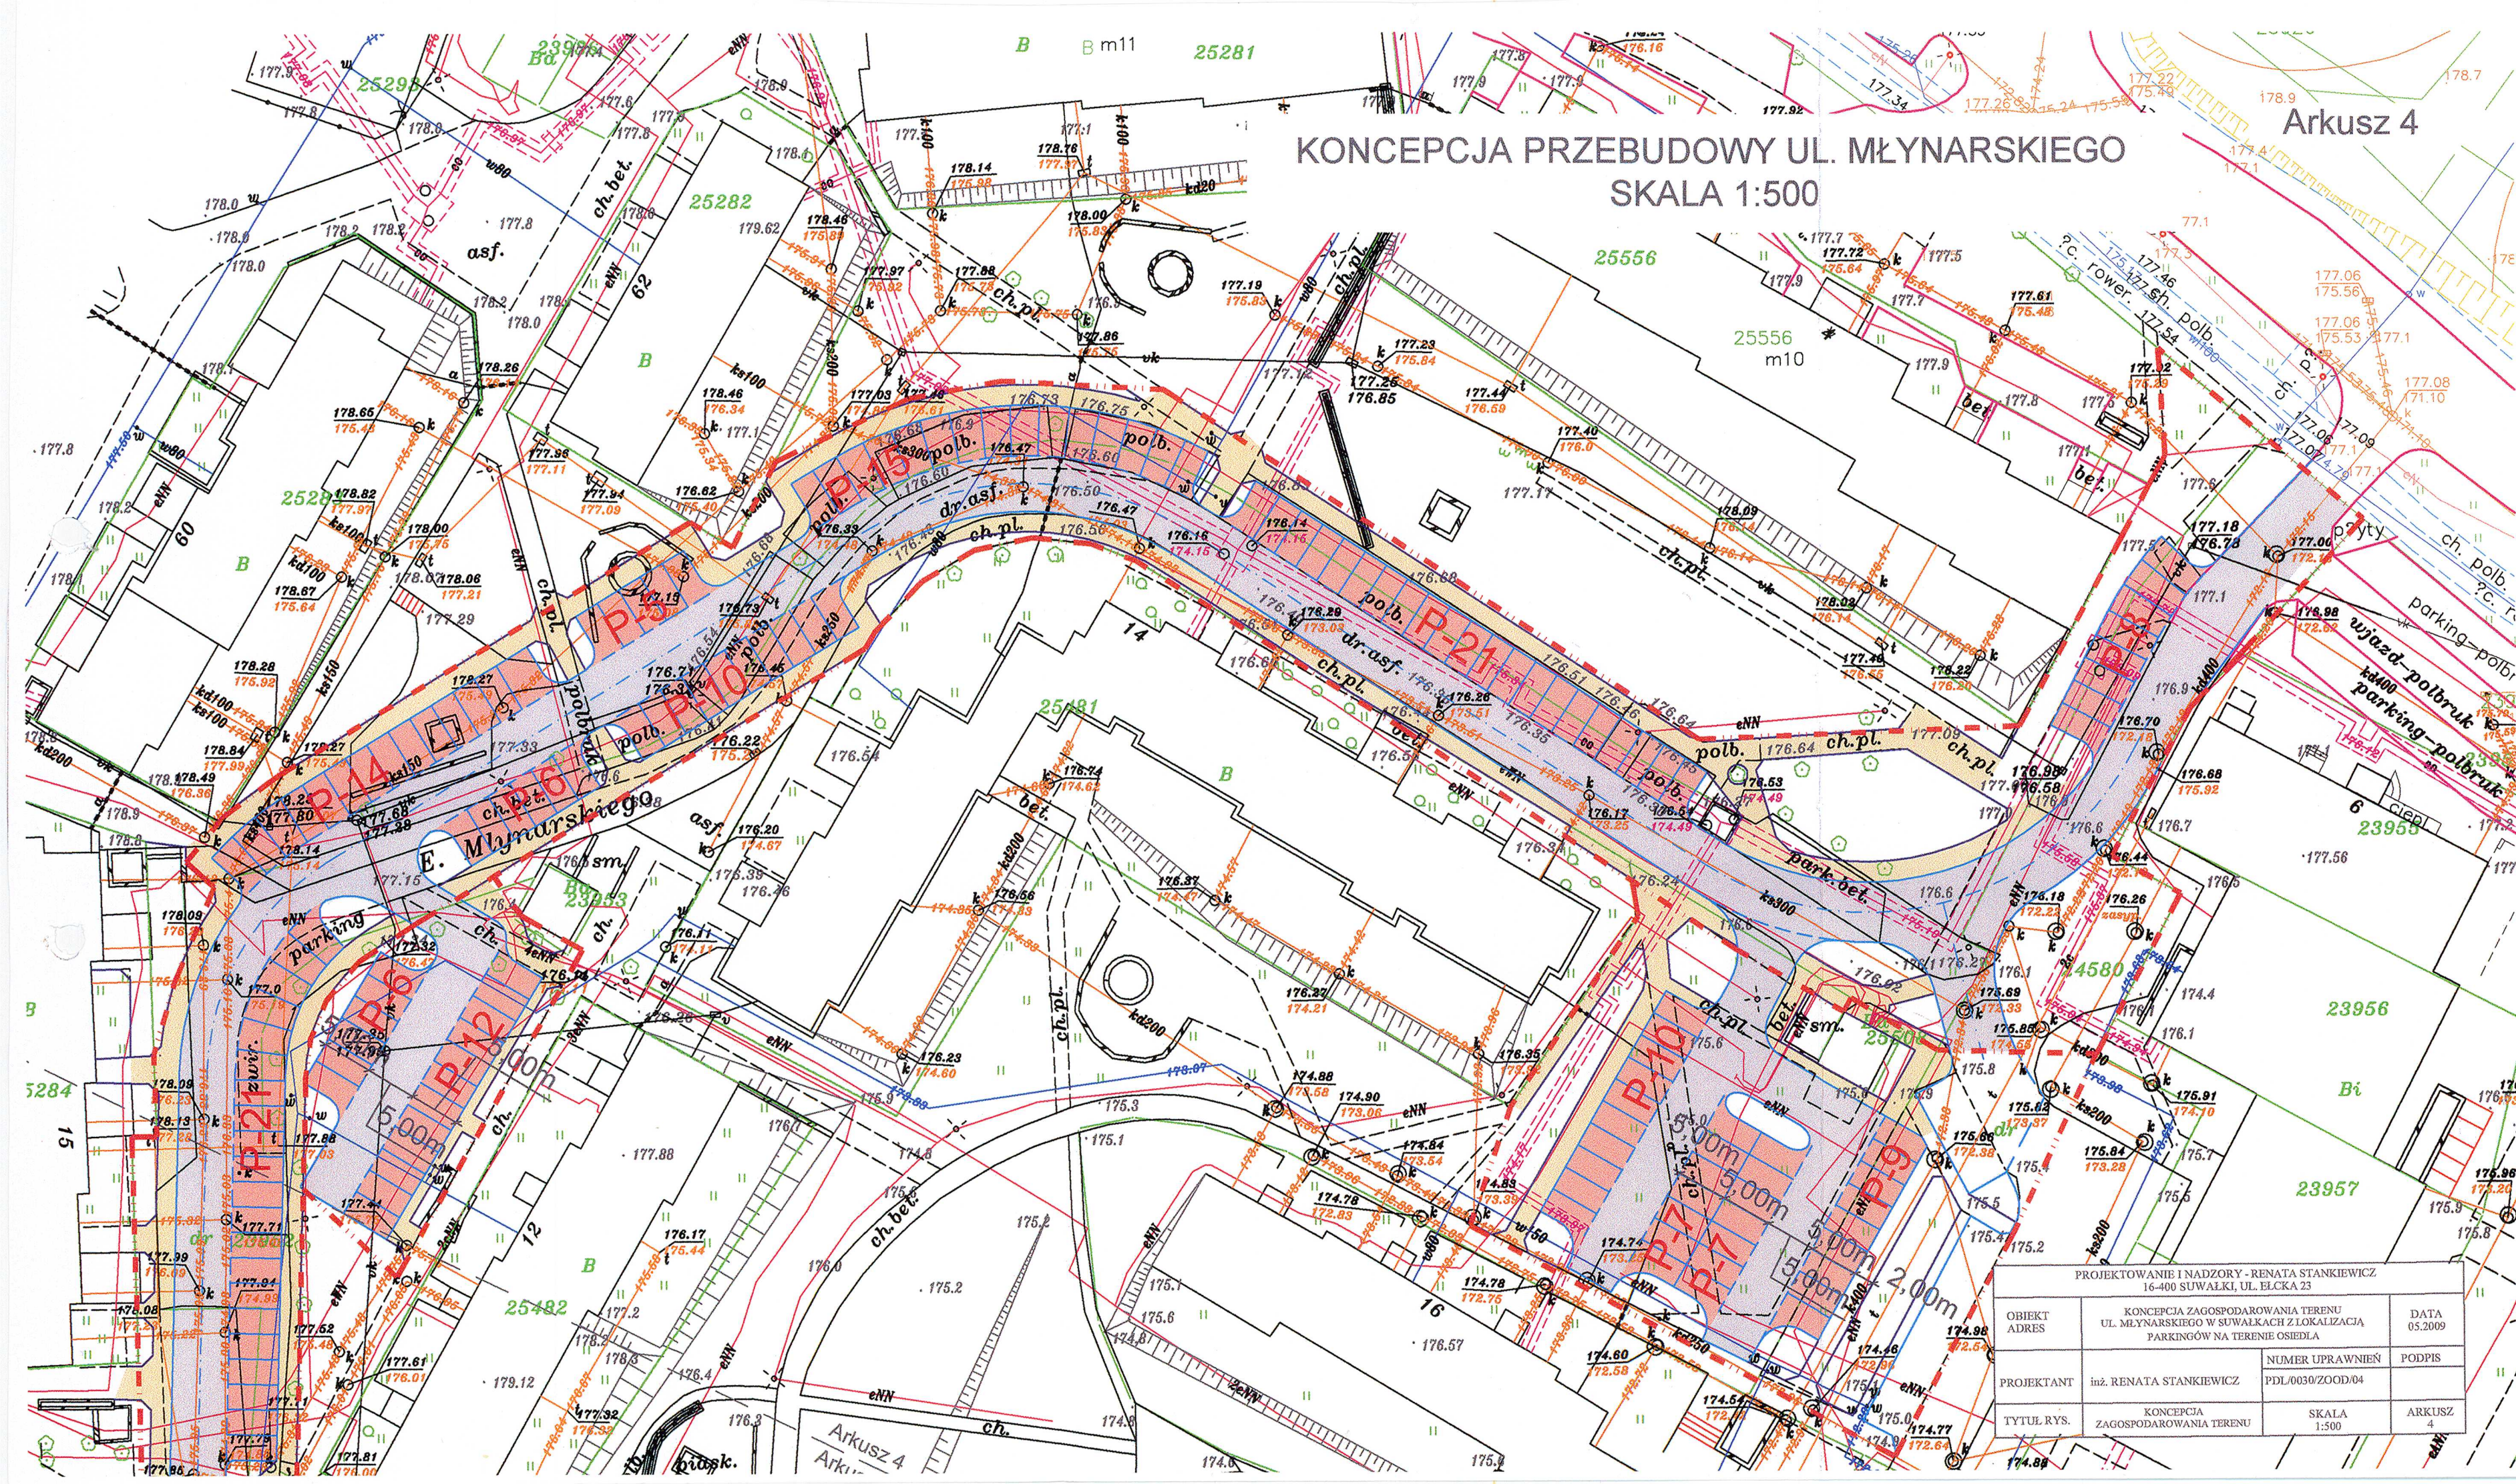

PROJEKTOWANIE I NADZORY - RENATA STANKIEWICZ 16-400 SUWAŁKI, UL. ELCKA 23			
OBIEKT ADRES	KONCEPCJA ZAGOSPODAROWANIA TERENU UL. MŁYNARSKIEGO W SUWAŁKACH Z LOKALIZACJĄ PARKINGÓW NA TERENIE OSIEDLA		DATA 05.2009
PROJEKTANT	inż. RENATA STANKIEWICZ	NUMER UPRAWNIEŃ PDL/0030/ZOOD/04	PODPIS
TYTUŁ RYS.	KONCEPCJA ZAGOSPODAROWANIA TERENU	SKALA 1:500	ARKUSZ 4