



ul. Dwerneckiego
od C-C do C'-C'

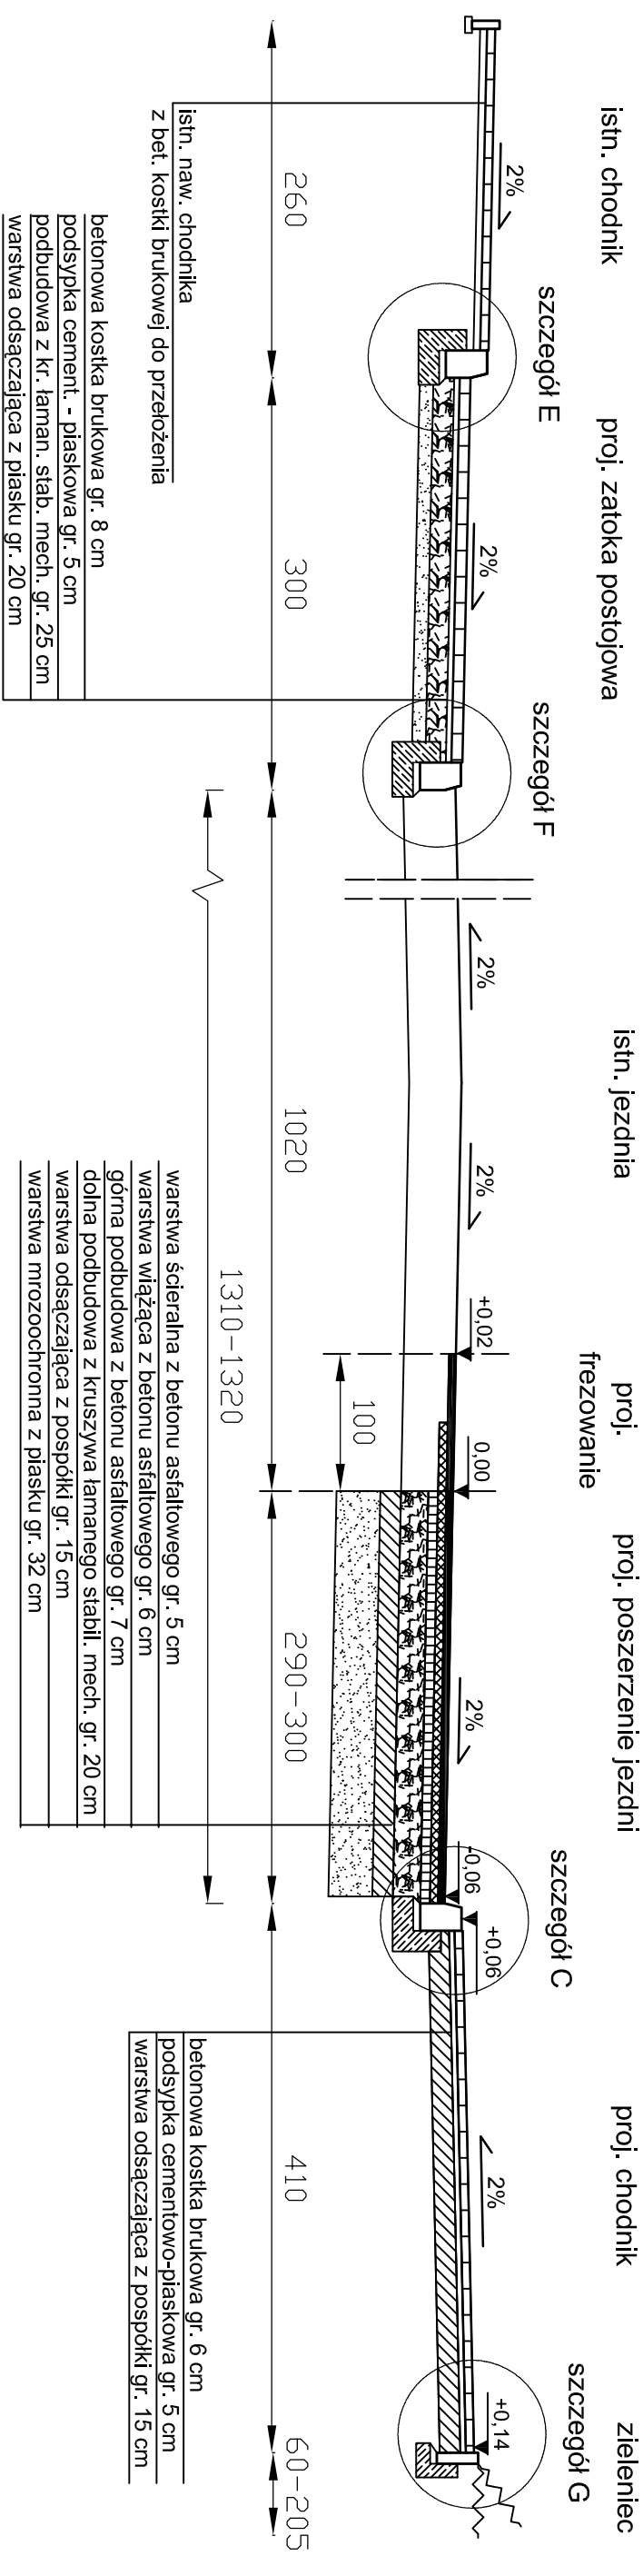

od D-D do E-E

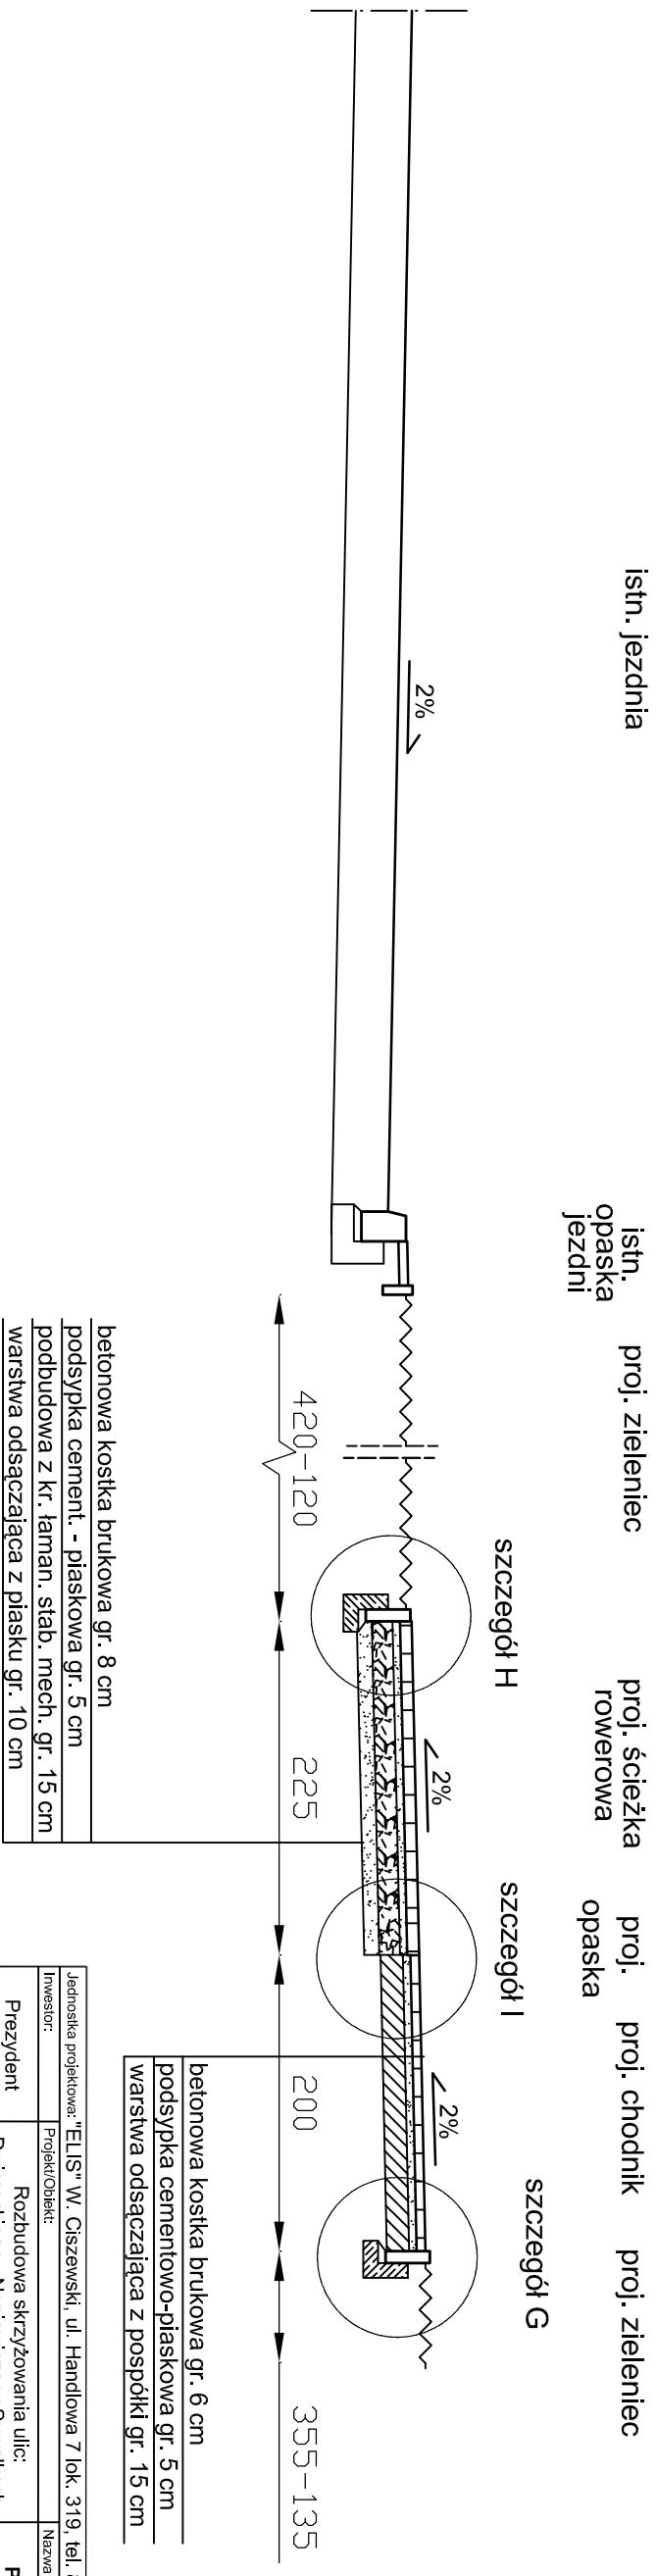

UWAGA:

- 1) Szerokosci poszerzanej jezdni, chodnik 6w, zieleńców należy analizować zgodnie z "Projektem zagospodarowania terenu".

3) Podany spadek poprzeczny chodników nie dotyczy odcinków, gdzie należy się dostosować do istn. zagospodarowania terenu.

Jednostka projektowa: "ELIS" W. Ciszewski, ul. Handlowa 7 lok. 319, tel. 85 878 23 25			
Investor:	Projekt/Omiot:		Nazwa rysunku:
Prezydent Miasta Suwałk	Rozbudowa skrzyżowania ulic: Dwierneckiego - Noniewicza w Suwałkach, w ciągu drogi wojewódzkiej nr 653		Przekroje normalne
Skala 1:50	Data: VII 2013 r.		Rys. nr 2.2
Zespół autorski:	Nr uprawnień	Podpis	
inż. J. Uchimiuk	105/72 P.D.U.B.O/1978/02		
mgr inż. M. Ugołek			