

katalog zmian

Zmiana 1. 26 luty 2014
anuluje się rysunek z grudnia 2012
uszczegółowiono wymiary słupa

PRACOWNIA PROJEKTOWA


KONSTRUKTOR S.C.

Arthur Urbaniski, Krzysztof Walczak

ul. Królowej Korony Polskiej 24

pokój 203, 70-486 Szczecin

ŚCIANA ŻELBETOWA DZ-1 SZT.20
RYSUNEK SZALUNKOWY 1:75

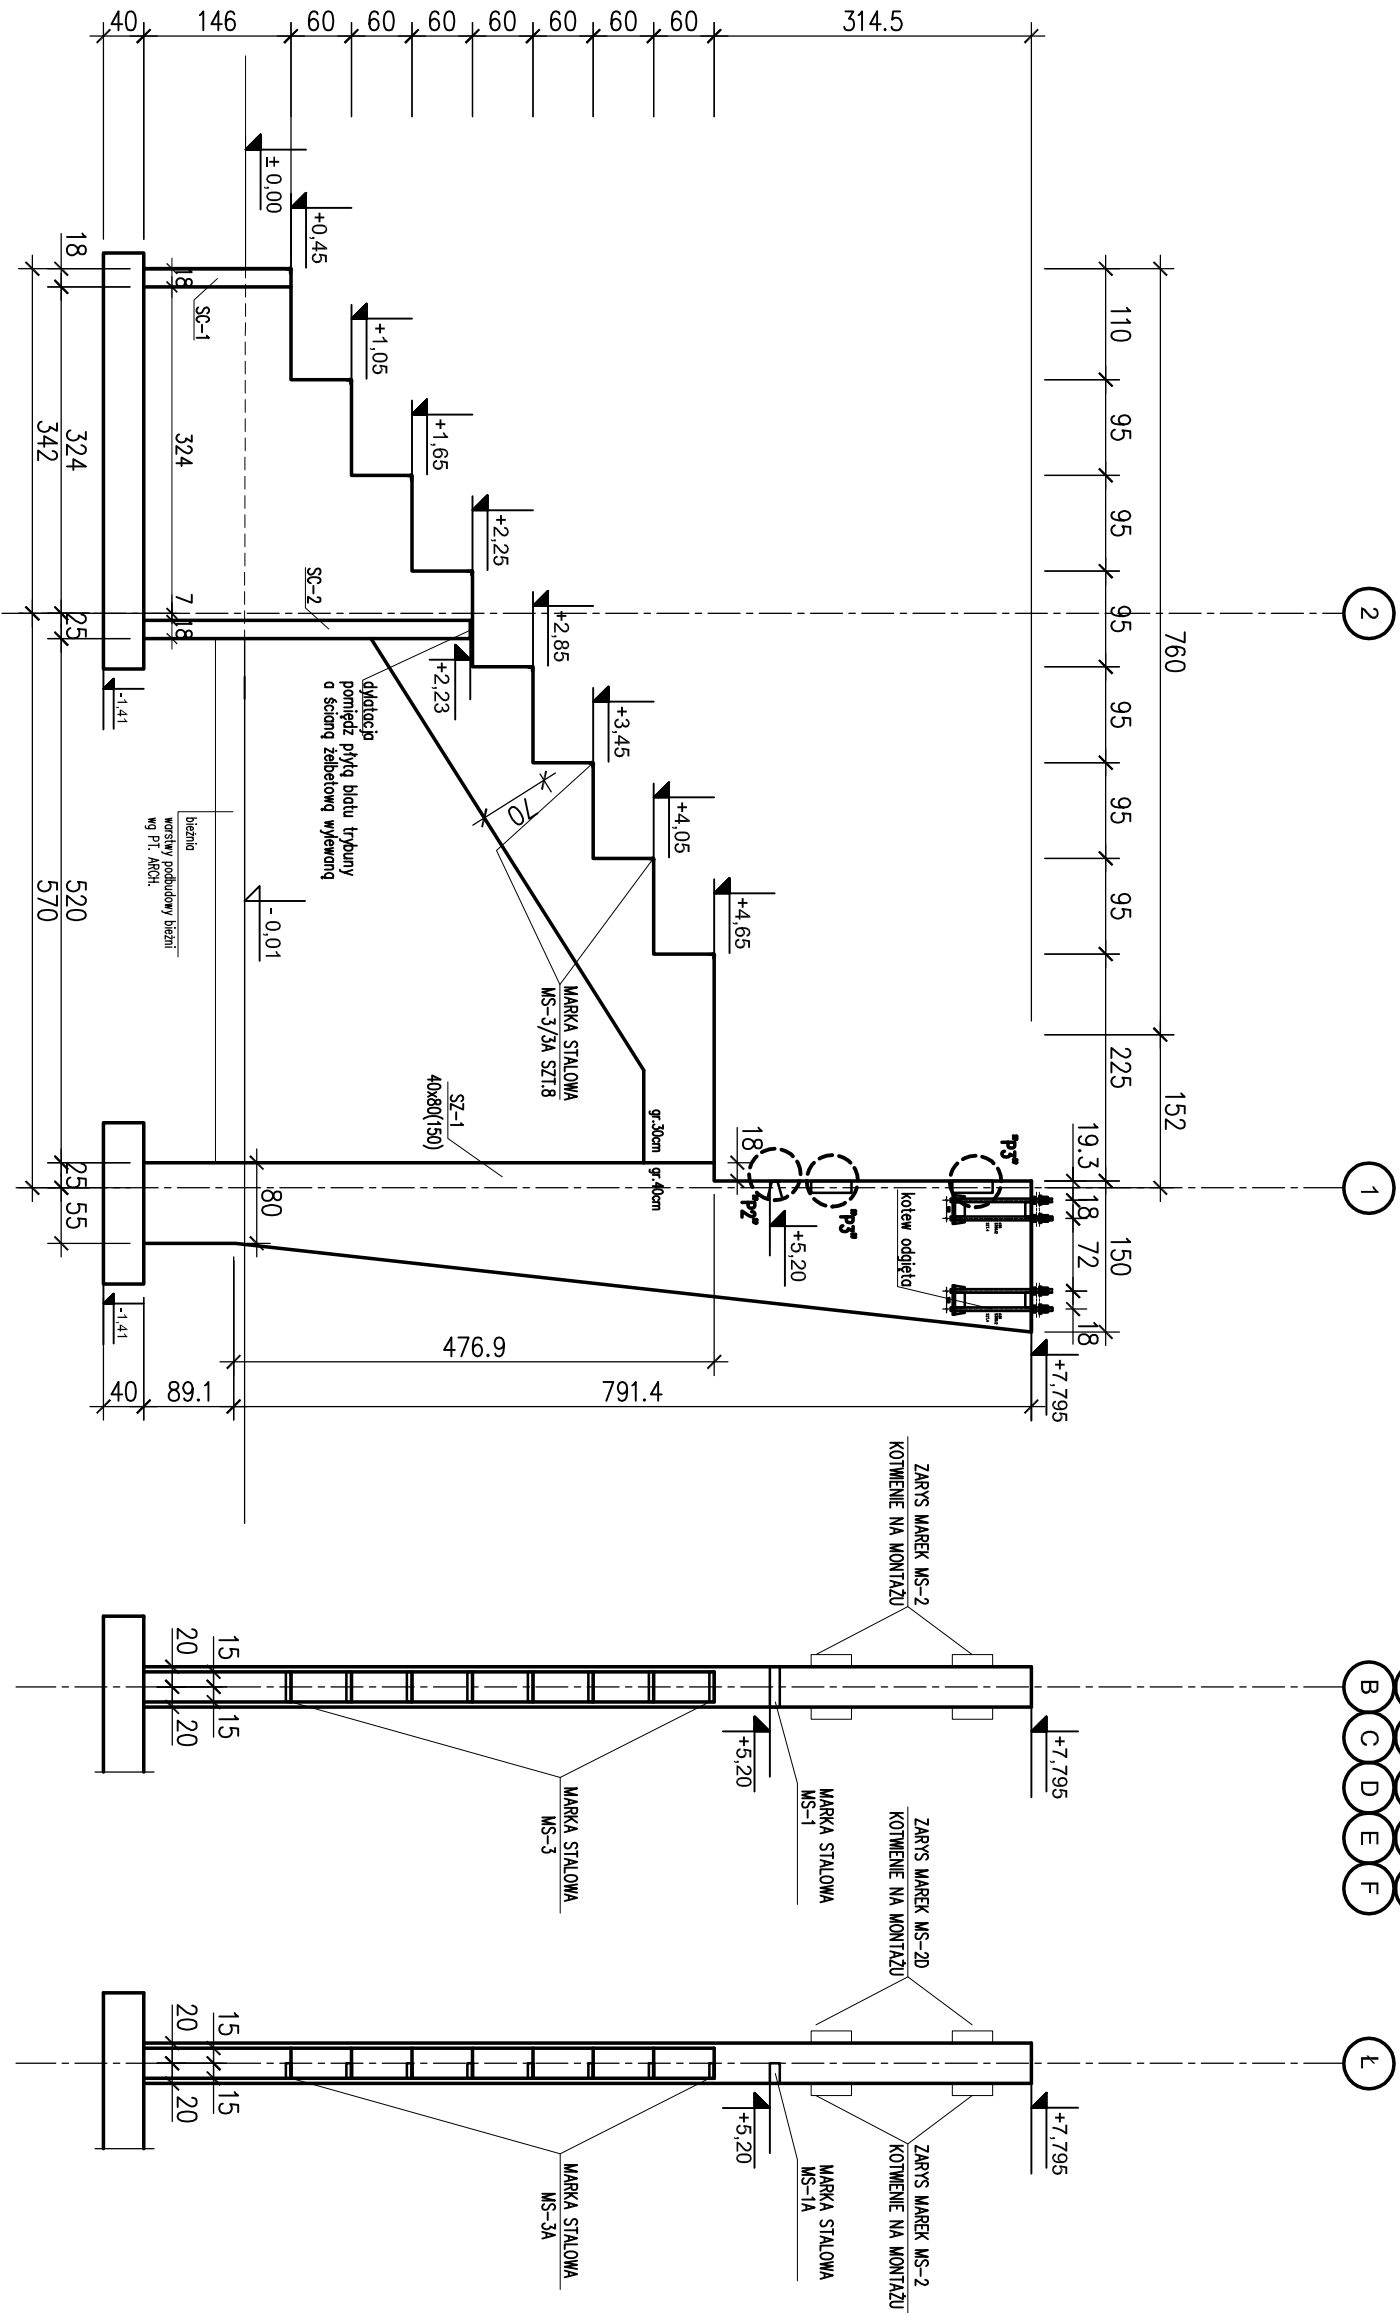

± 0,00 = +176,35m.n.p.m.

PREFABRYKATY C30/37 (B37) W8 F150
POZOSTALE C25/30 (B30) W6 F150
Stal zbrojeniowa: B500 (BS500S) (oznaczone: "Ø średnica pręta")
B240 (St3S)
grubość otulenia: c_{min}=5,0cm – fundamenty spód
grubość otulenia: c_{min}=3,0cm – fundamenty pozostałe
grubość otulenia: c_{min}=3,0cm – słupy, ściany, podciąg
grubość otulenia: c_{min}=2,5cm – płyta stropowa
grubość otulenia: c =2,5cm – prefabrykaty

skala: 1:75

data: 26 luty 2014

grudzień 2012

rys nr 11 /K/ Zi

Sprawdził:

mgr inż. Krzysztof Walczak

upr.nr: ZAP/0075/POOK/04

B.O.w. spec.do projektowania

konstrukcji budowlanych

opracował:

mgr inż. Katarzyna Pietraszuk

upr.nr: ZAP/0009/POOK/10 b.o.

do projektowania konstrukcji budowlanych

projektował:

inż. Arthur Urbaniski

upr.nr: ZAP/0074/POOK/04

B.O.w. spec.do projektowania

konstrukcji budowlanych

obiekt: Rozbudowa i przebudowa Stadionu Lekkoatletycznego

Ośrodka sportu i Rekreacji w Suwałkach

adres: Suwałki ul. Wojska Polskiego 17, dz.nr 32996/6 obręb nr 9

tytuł rysunku: DŹWIGAR ŻELBETOWY DZ-1, SŁUP ŻELBETOWY SZ-1

branża: Konstrukcja

opracowanie: projekt wykonawczy