


| NR. POM. | NAZWA POMIESZCZENIA | POW. m² | POSADZKA | SUFIT |
|----------|----------------------------------|---------|-----------------------|-------|
| 0.1 | WIATROLAP | 2,23 | Terakota listr., Tynk | |
| 0.2 | KOMUNIKACJA | 21,82 | Terakota listr., Tynk | |
| 0.3 | PRACOWNIA KULINARNA | 32,63 | Terakota listr., Tynk | |
| 0.4 | MAGAZYN KUCHENNY | 6,91 | Terakota listr., Tynk | |
| 0.5 | MAGAZYN | 6,33 | Terakota listr., Tynk | |
| 0.6 | POKÓJ DZIENNY - SALA REKREACYJNA | 52,48 | Terakota listr., Tynk | |
| 0.7 | PRACOWNIA ARTETERAPII | 23,23 | Terakota listr., Tynk | |
| 0.8 | POKÓJ BIUROWY | 10,59 | Terakota listr., Tynk | |
| 0.9 | POKÓJ SOCJALNY | 10,54 | Terakota listr., Tynk | |
| 0.10 | WC PERSONELU | 0,78 | Terakota listr., Tynk | |
| 0.11 | WC NIEPEŁNOSPRAWNYCH | 5,41 | Terakota listr., Tynk | |
| 0.12 | UMYWALNIA, SZAFKA PORZĄDKOWA | 4,70 | Terakota listr., Tynk | |
| 0.13 | SZATNIA | 12,21 | Terakota listr., Tynk | |
| 0.14 | SZYB DZWIGU | 3,04 | Betonowa | Tynk |
| | | 192,90 | | |

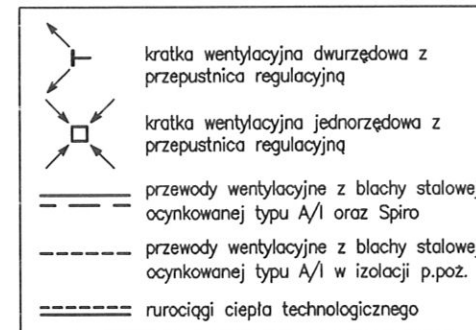

Przedsiębiorstwo Usługowo-Produkcyjne
Szuchnicki, Legun Spółka Jawna
ul. Handlowa 6B, 15-399 Białystok
tel/fax (085) 662 30 82, 662 30 83

Objekt: PRZEBUDOWA ISTNIEJĄCEGO BUDYNKU
PRZY ULICY WOJSKA POLSKIEGO W SUWAŁKACH
W OBRĘBIE POMIESZCZEŃ ŚRODOWISKOWEGODOMU SAMOPOMOCY
STOWARZYSZENIE "AKTYWNI TAK SAMO"

Projekt: PROJEKT BUDOWLANY
INSTALACJE WENTYLACJI MECHANICZNEJ I C.T.

RZUT PARTERU

Nr. rys. 1
Skala: 1:100

Projektant: mgr inż. Agnieszka Perkowska
PDL/0118/PWOS/11

podpis:


Sprawdzający: mgr inż. Karol Prokopczyk
PDL/0119/PWOS/11

podpis:


Opracował:

podpis:

Data: 01.2014

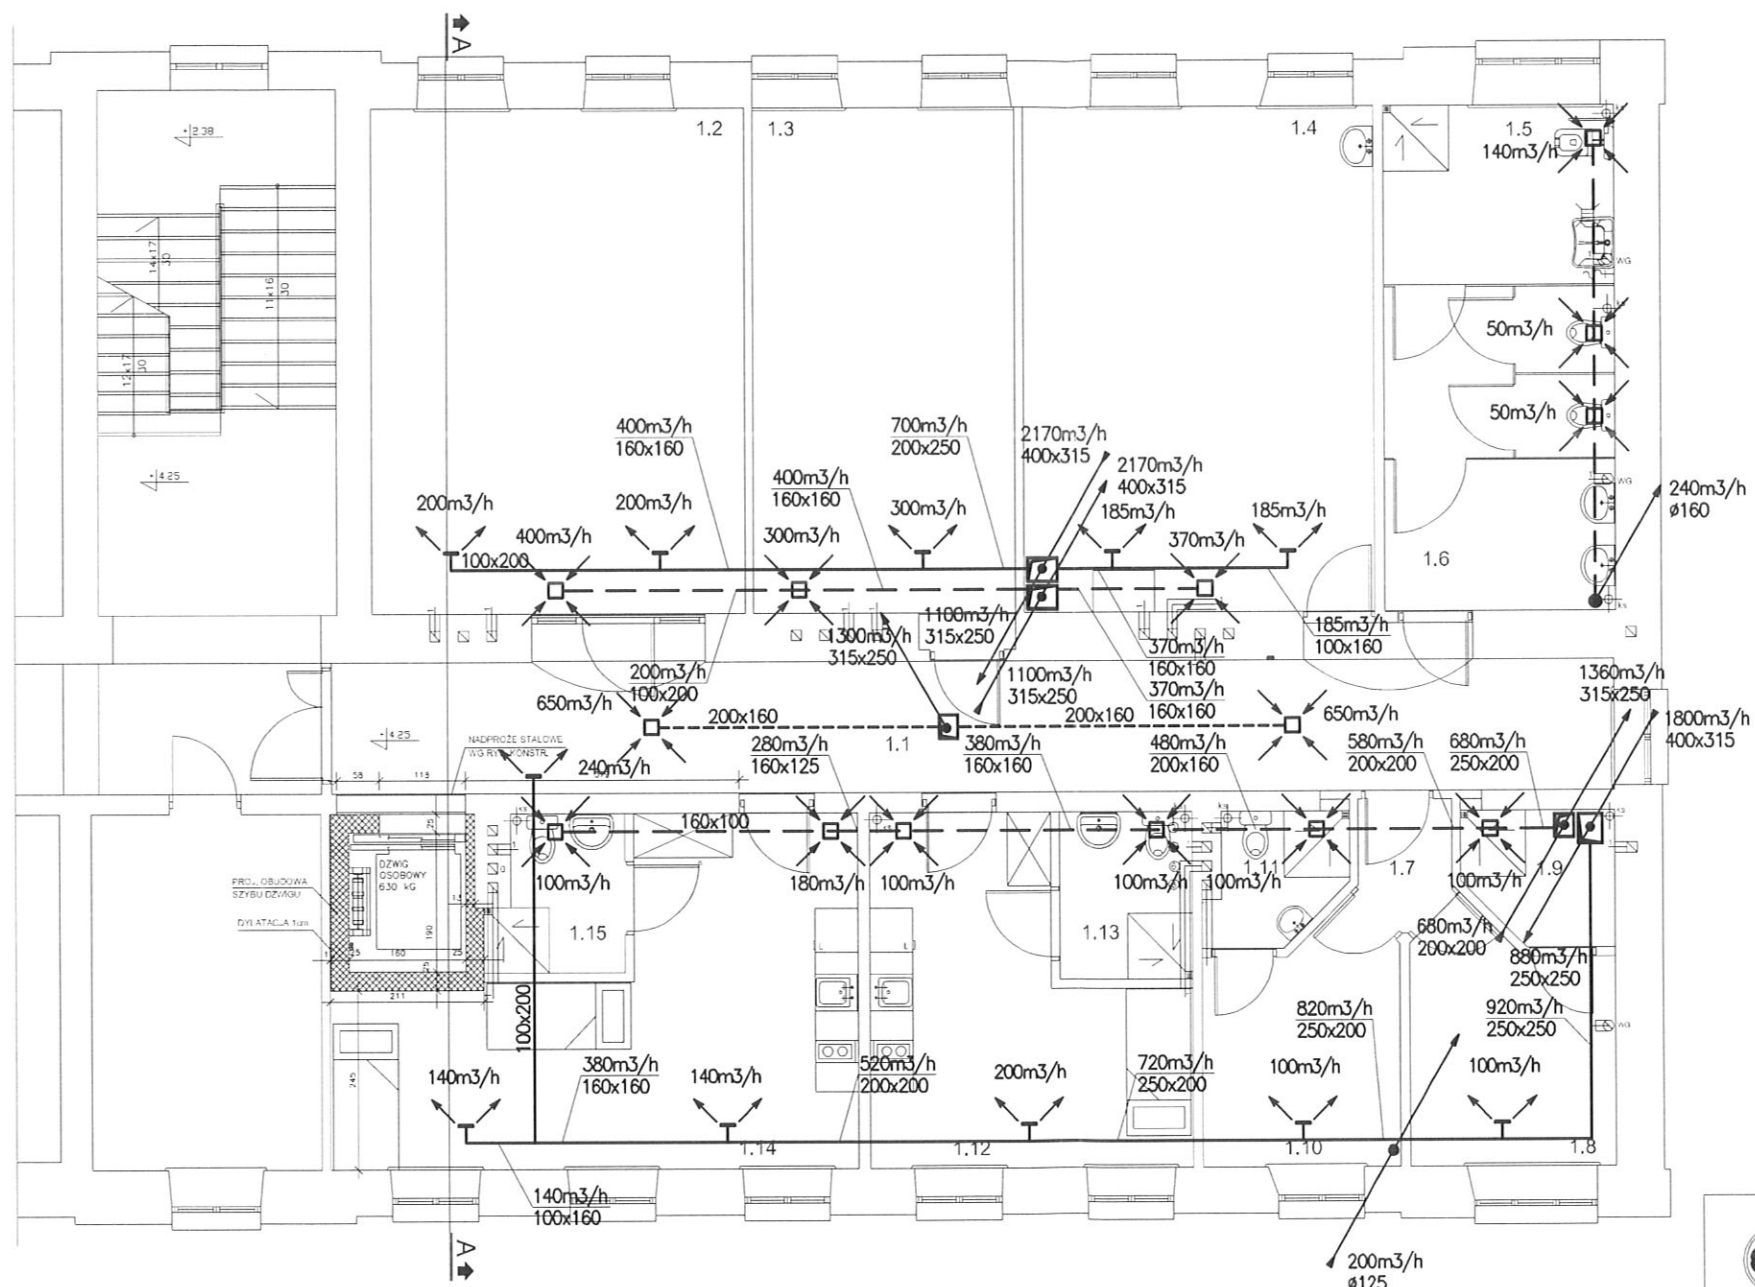

| NR POM. | NAZWA POMIESZCZENIA | POW. m² | POSADZKA | SUFIT |
|------------|--|------------|-----------|-------|
| 1.1 | KOMUNIKACJA | 34.13 | wykl. PCV | Tynk |
| 1.2 | PRACOWNIA | 35.48 | wykl. PCV | Tynk |
| 1.3 | SALA REHABILITACJI RUCHOWEJ | 24.84 | wykl. PCV | Tynk |
| 1.4 | SALA KOMPUTEROWA | 33.48 | wykl. PCV | Tynk |
| 1.5 | ŁAZIENKA DLA NIEPEŁNOSPRAWNYCH | 7.74 | Terakota | Tynk |
| 1.6 | ZESPÓŁ SANITARNY | 14.03 | Terakota | Tynk |
| 1.7 | KOMUNIKACJA | 2.02 | wykl. PCV | Tynk |
| 1.8 | POKÓJ SZKOLENIOWY - TRENING UMIEJĘTNOŚCI SAMOBSŁUGI I ZARADNOŚCI ŻYKOWEJ | 8.81 | wykl. PCV | Tynk |
| 1.9 | ŁAZIENKA | 3.53 | Terakota | Tynk |
| 1.10 | POKÓJ SZKOLENIOWY - TRENING UMIEJĘTNOŚCI SAMOBSŁUGI I ZARADNOŚCI ŻYKOWEJ | 8.58 | wykl. PCV | Tynk |
| 1.11 | ŁAZIENKA | 3.07 | Terakota | Tynk |
| 1.12 | POKÓJ SZKOLENIOWY - TRENING UMIEJĘTNOŚCI SAMOBSŁUGI I ZARADNOŚCI ŻYKOWEJ | 16.97 | wykl. PCV | Tynk |
| 1.13 | ŁAZIENKA | 4.19 | Terakota | Tynk |
| 1.14 | POKÓJ SZKOLENIOWY - TRENING UMIEJĘTNOŚCI SAMOBSŁUGI I ZARADNOŚCI ŻYKOWEJ | 25.48 | wykl. PCV | Tynk |
| 1.15 | ŁAZIENKA | 3.78 | Terakota | Tynk |
| | | 226.23 | | |

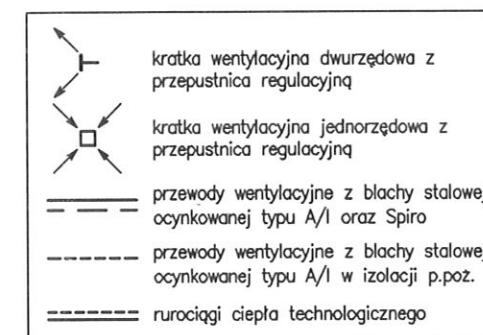

Przedsiębiorstwo Usługowo-Produkcyjne
Szuchnicki, Legun Spółka Jawna
ul. Handlowa 6B, 15-399 Białystok
tel/fax (085) 662 30 82, 662 30 83

Obiekt: PRZEBUDOWA ISTNIEJĄCEGO BUDYNKU
PRZY ULICY WOJSKA POLSKIEGO W SUWAŁKACH
W OBRĘBIE POMIESZCZEŃ ŚRODOWISKOWEGODOMU SAMOPOMOCY
STOWARZYSZENIE "AKTYWNI TAK SAMO"

Projekt: PROJEKT BUDOWLANY
INSTALACJE WENTYLACJI MECHANICZNEJ I C.T.

RZUT PIĘTRA


Nr. rys. 2
Skala: 1:100

Projektant: mgr inż. Agnieszka Perkowska
PDL/0118/PWOS/11

Sprawdzający: mgr inż. Karol Prokopczyk
PDL/0119/PWOS/11

Opracował:

Data: 01.2014

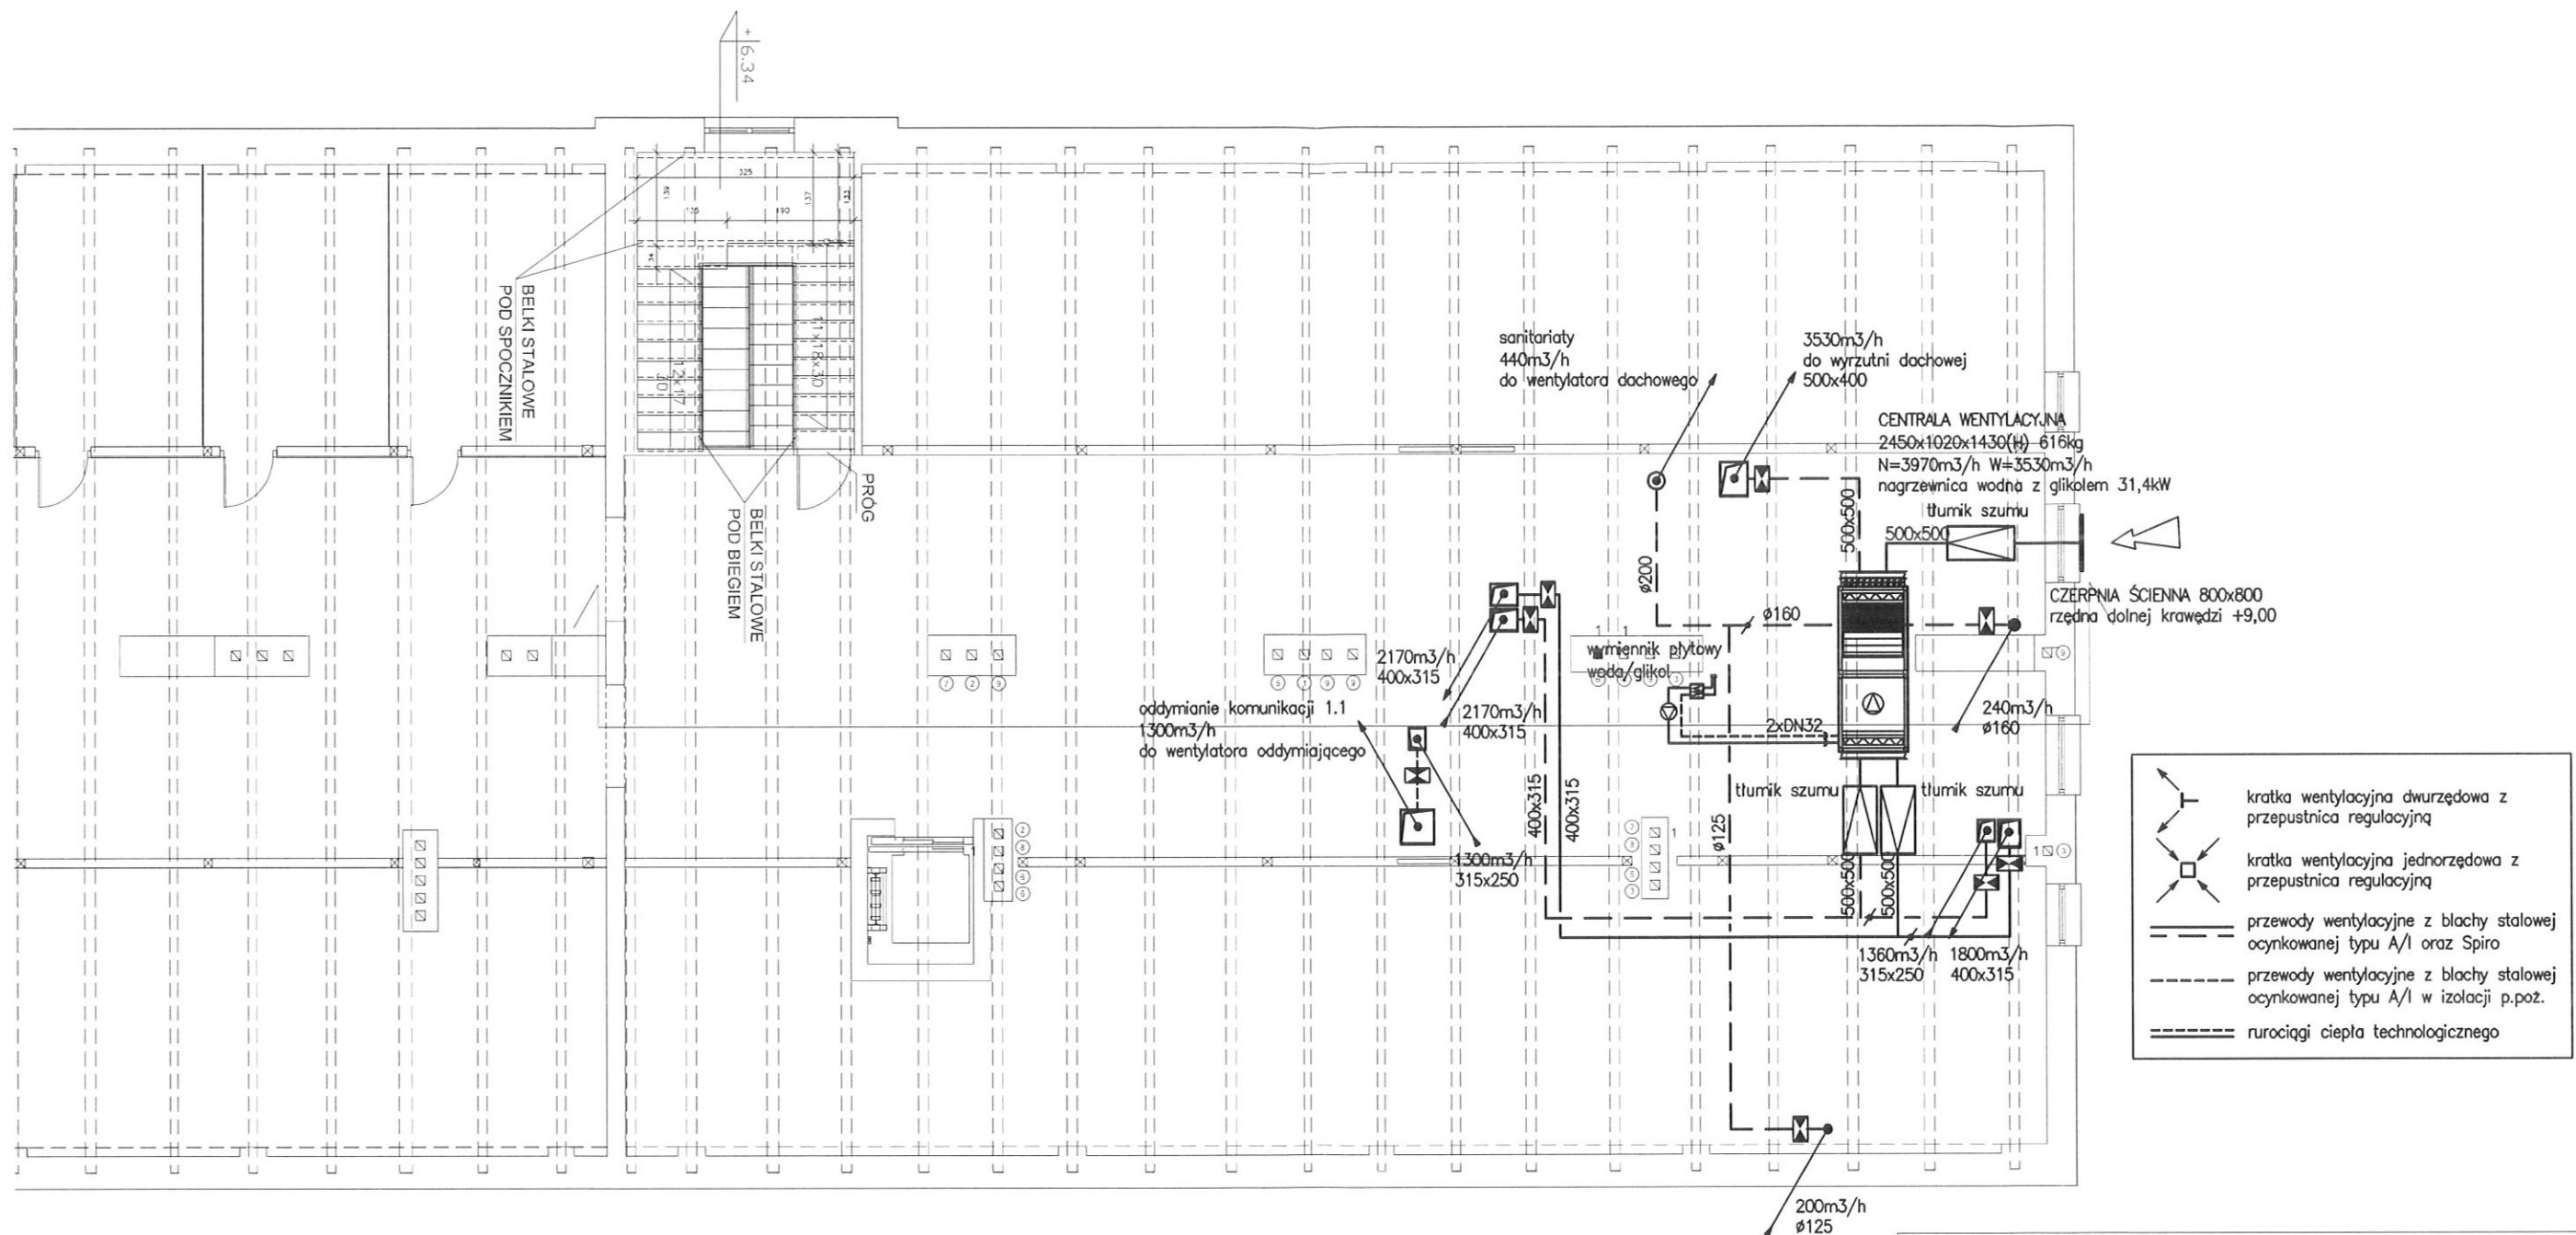

Przedsiębiorstwo Usługowo-Produkcyjne
Szuchnicki, Legun Spółka Jawna
ul. Handlowa 6B, 15-399 Białystok
tel/fax (085) 662 30 82, 662 30 83

Obiekt: PRZEBUDOWA ISTNIEJĄCEGO BUDYNKU
PRZY ULICY WOJSKA POLSKIEGO W SUWAŁKACH
W OBRĘBIE POMIESZCZEŃ ŚRODOWISKOWEGODOMU SAMOPOMOCY
STOWARZYSZENIE "AKTYWNI TAK SAMO"


Projekt: PROJEKT BUDOWLANY
INSTALACJE WENTYLACJI MECHANICZNEJ I C.T.

RZUT PODDASZA

Nr. rys. 3
Skala: 1:100

| | | |
|---------------|--|---------|
| Projektant: | mgr inż. Agnieszka Perkowska PDL/0118/PWOS/11 | podpis: |
| Sprawdzający: | mgr inż. Karol Prokopczyk PDL/0119/PWOS/11 | podpis: |
| Opracował: | | podpis: |

Data: 01.2014

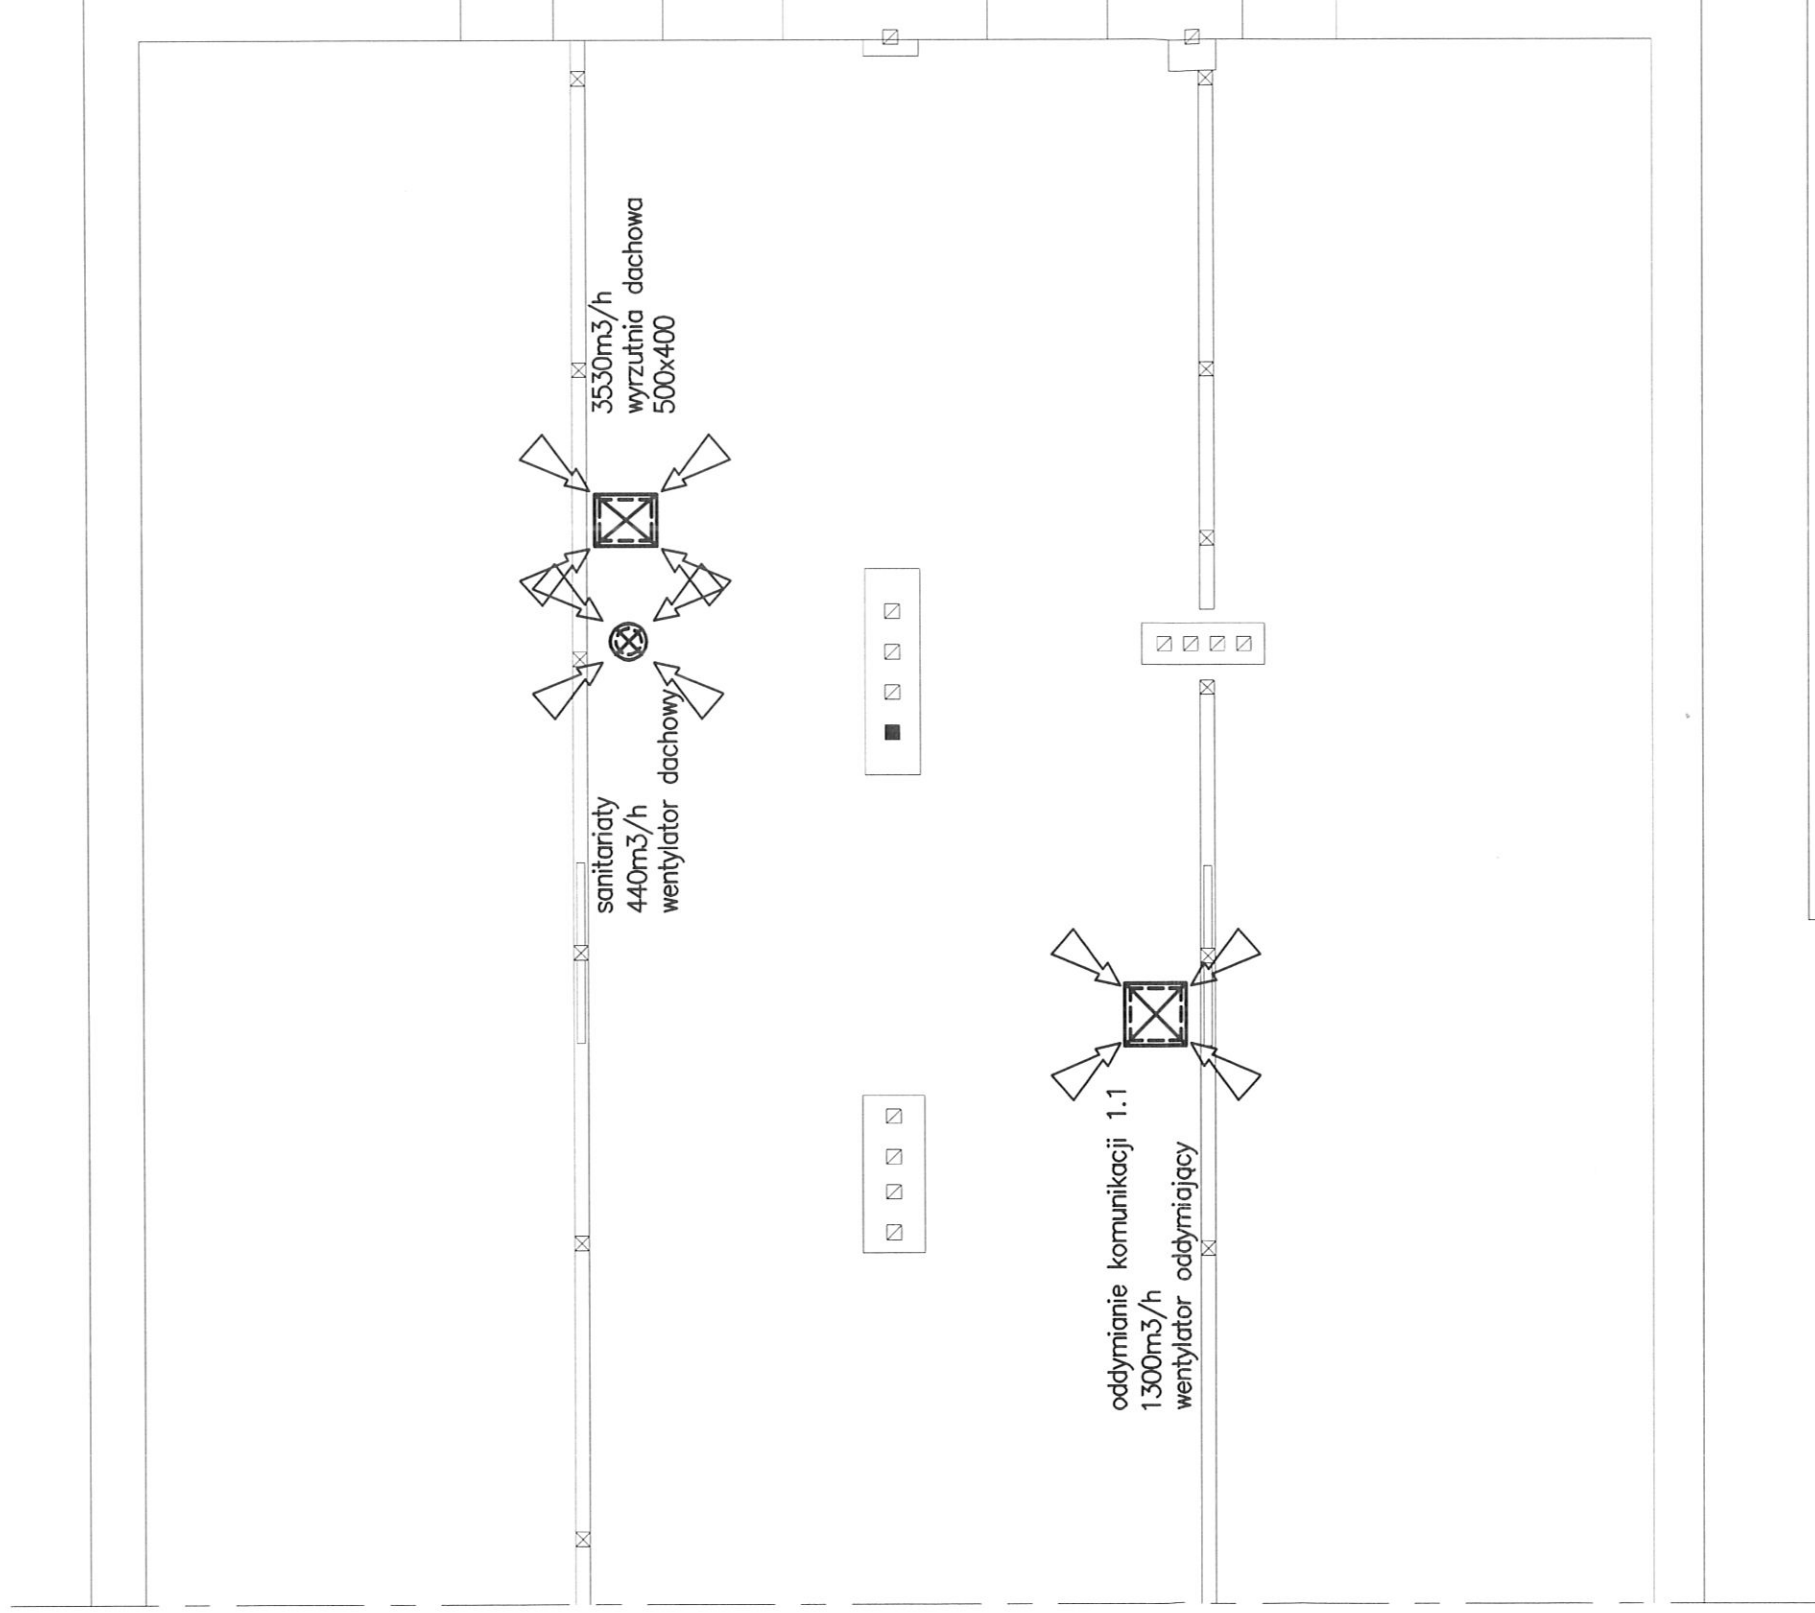

Przedsiębiorstwo Usługowo-Produkcyjne
Szuchnicki, Legun Spółka Jawna
ul. Handlowa 6B, 15-399 Białystok
tel/fax (085) 662 30 82, 662 30 83

calwent

Obiekt:

PRZEBUDOWA ISTNIEJĄCEGO BUDYNKU
PRZY ULICY WOJSKA POLSKIEGO W SUWAŁKACH
W OBRĘBIE POMIESZCZEŃ ŚRODOWISKOWEGODOMU SAMOPOMOCY
STOWARZYSZENIE "AKTYWNI TAK SAMO"

Projekt:

PROJEKT BUDOWLANY
INSTALACJE WENTYLACJI MECHANICZNEJ I C.T.

Nr. rys. 4
Skala: 1:100

RZUT DACHU

Projektant:

mgr inż. Agnieszka Perkowska
PDL/0118/PWOS/11

podpis:

Sprawdzający:


mgr inż. Karol Prokopczyk
PDL/0119/PWOS/11

podpis:

Opracował:

podpis:

Data: 01.2014

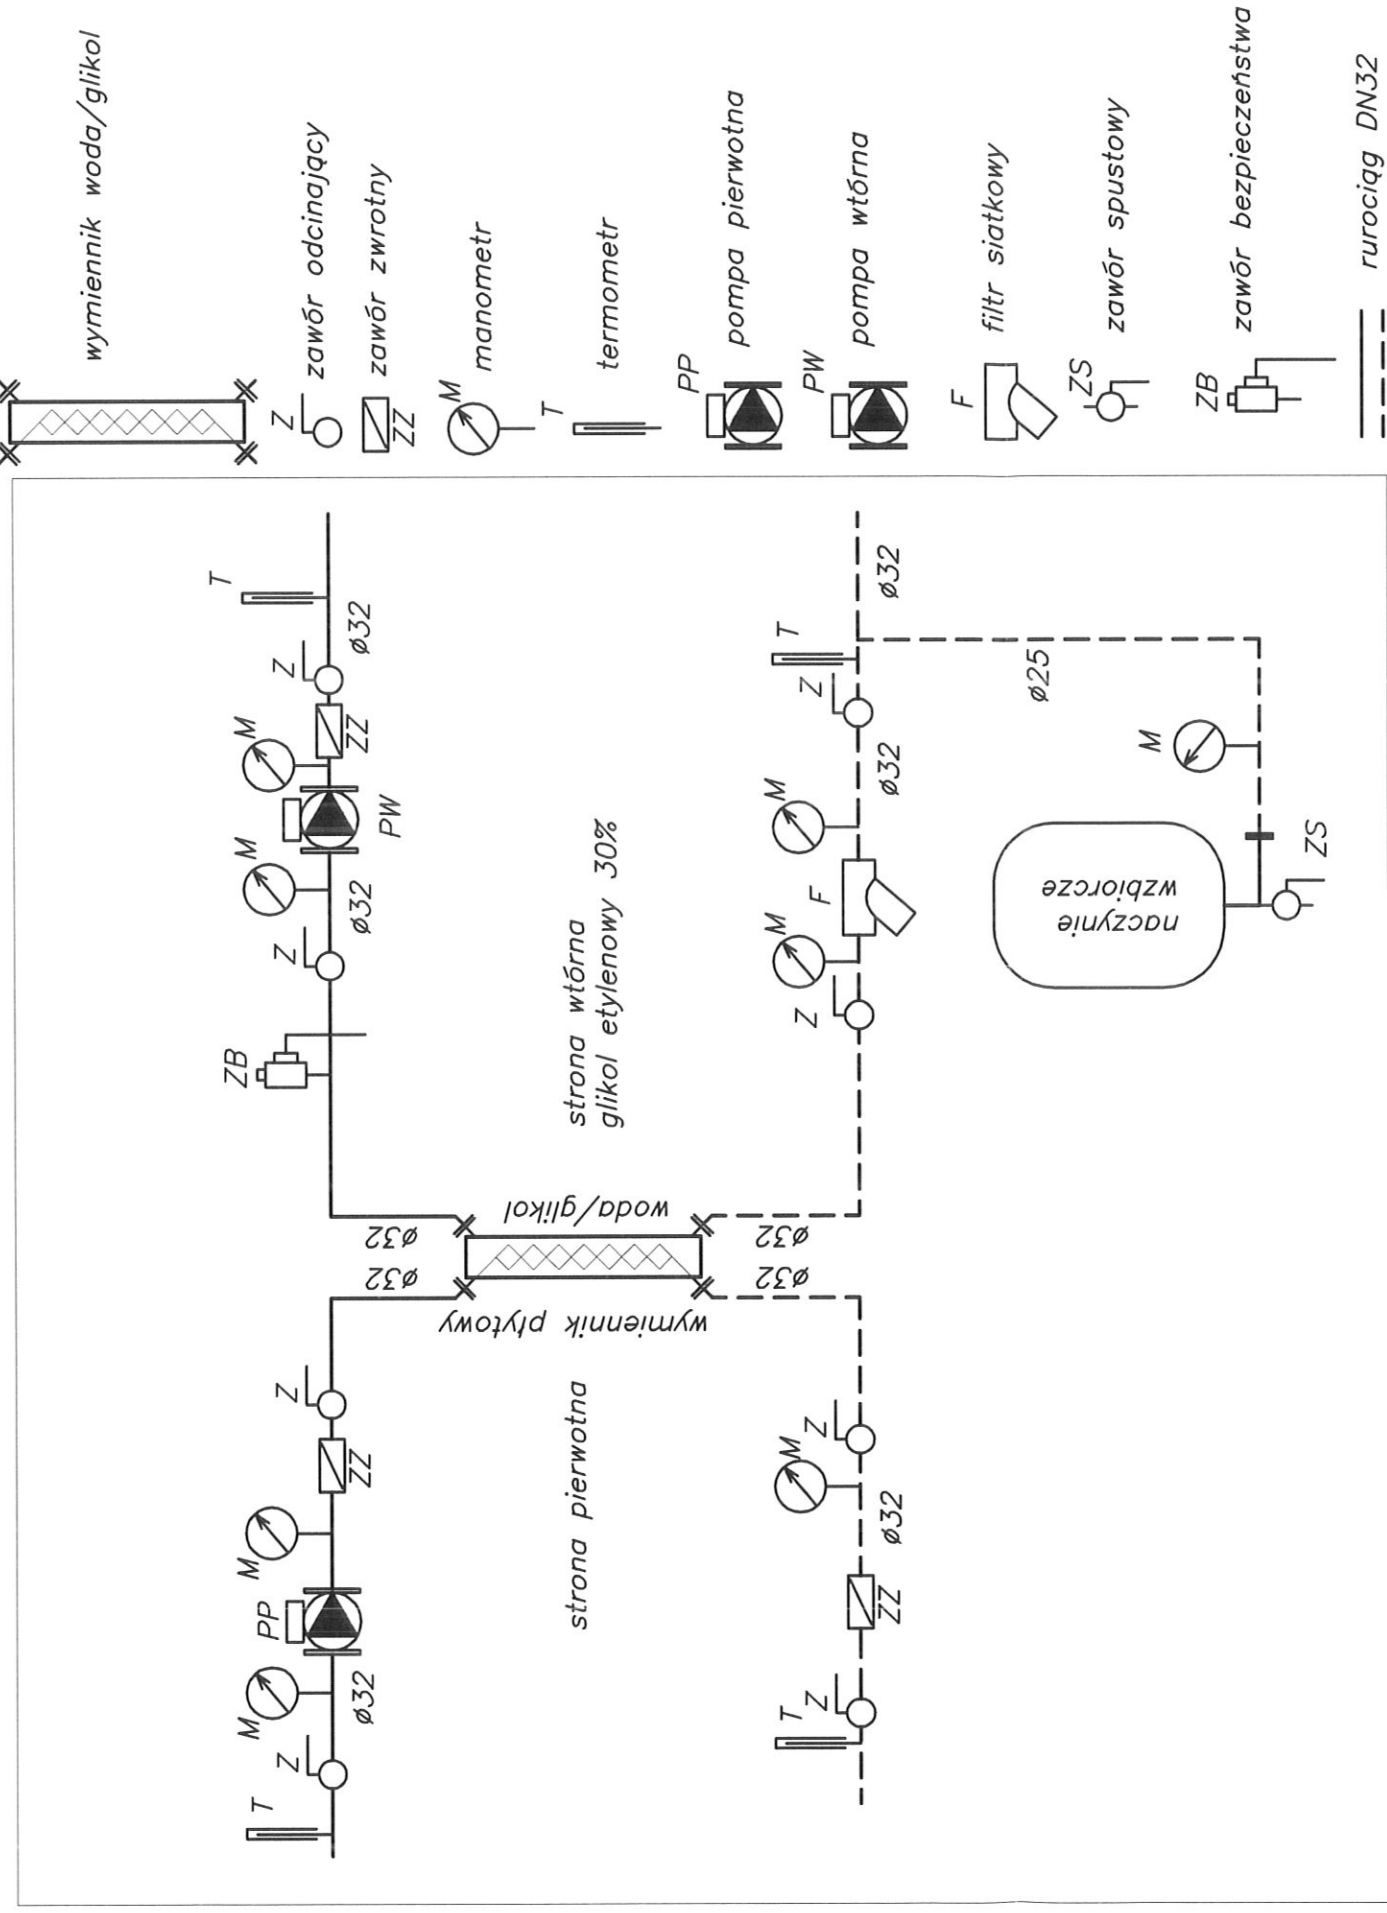

Przedsiębiorstwo Usługowo-Produkcyjne
Szuchnicki, Legun Spółka Jawna
ul. Handlowa 6B, 15-399 Białystok
tel/fax (085) 662 30 82, 662 30 83

Obiekt:

PRZEBUDOWA ISTNIEJĄCEGO BUDYNKU
PRZY ULICY WOJSKA POLSKIEGO W SUWAŁKACH
W OBRĘBIE POMIESZCZEŃ ŚRODOWISKOWEJ SAMOPOMOCY
STOWARZYSZENIE "AKTYWNI TAK SAMO"

Projekt:

PROJEKT BUDOWLANY
INSTALACJE WENTYLACJI MECHANICZNEJ I C.T.

SCHEMAT C.T.

Nr. rys. Skala:
5

Projektant:

mgr inż. Agnieszka Perkowska
PDL/0118/PWOS/11

Sprawdzający:


mgr inż. Karol Prokopczyk
PDL/0119/PWOS/11

Opracował:

podpis:

podpis:

Data: 01.2014

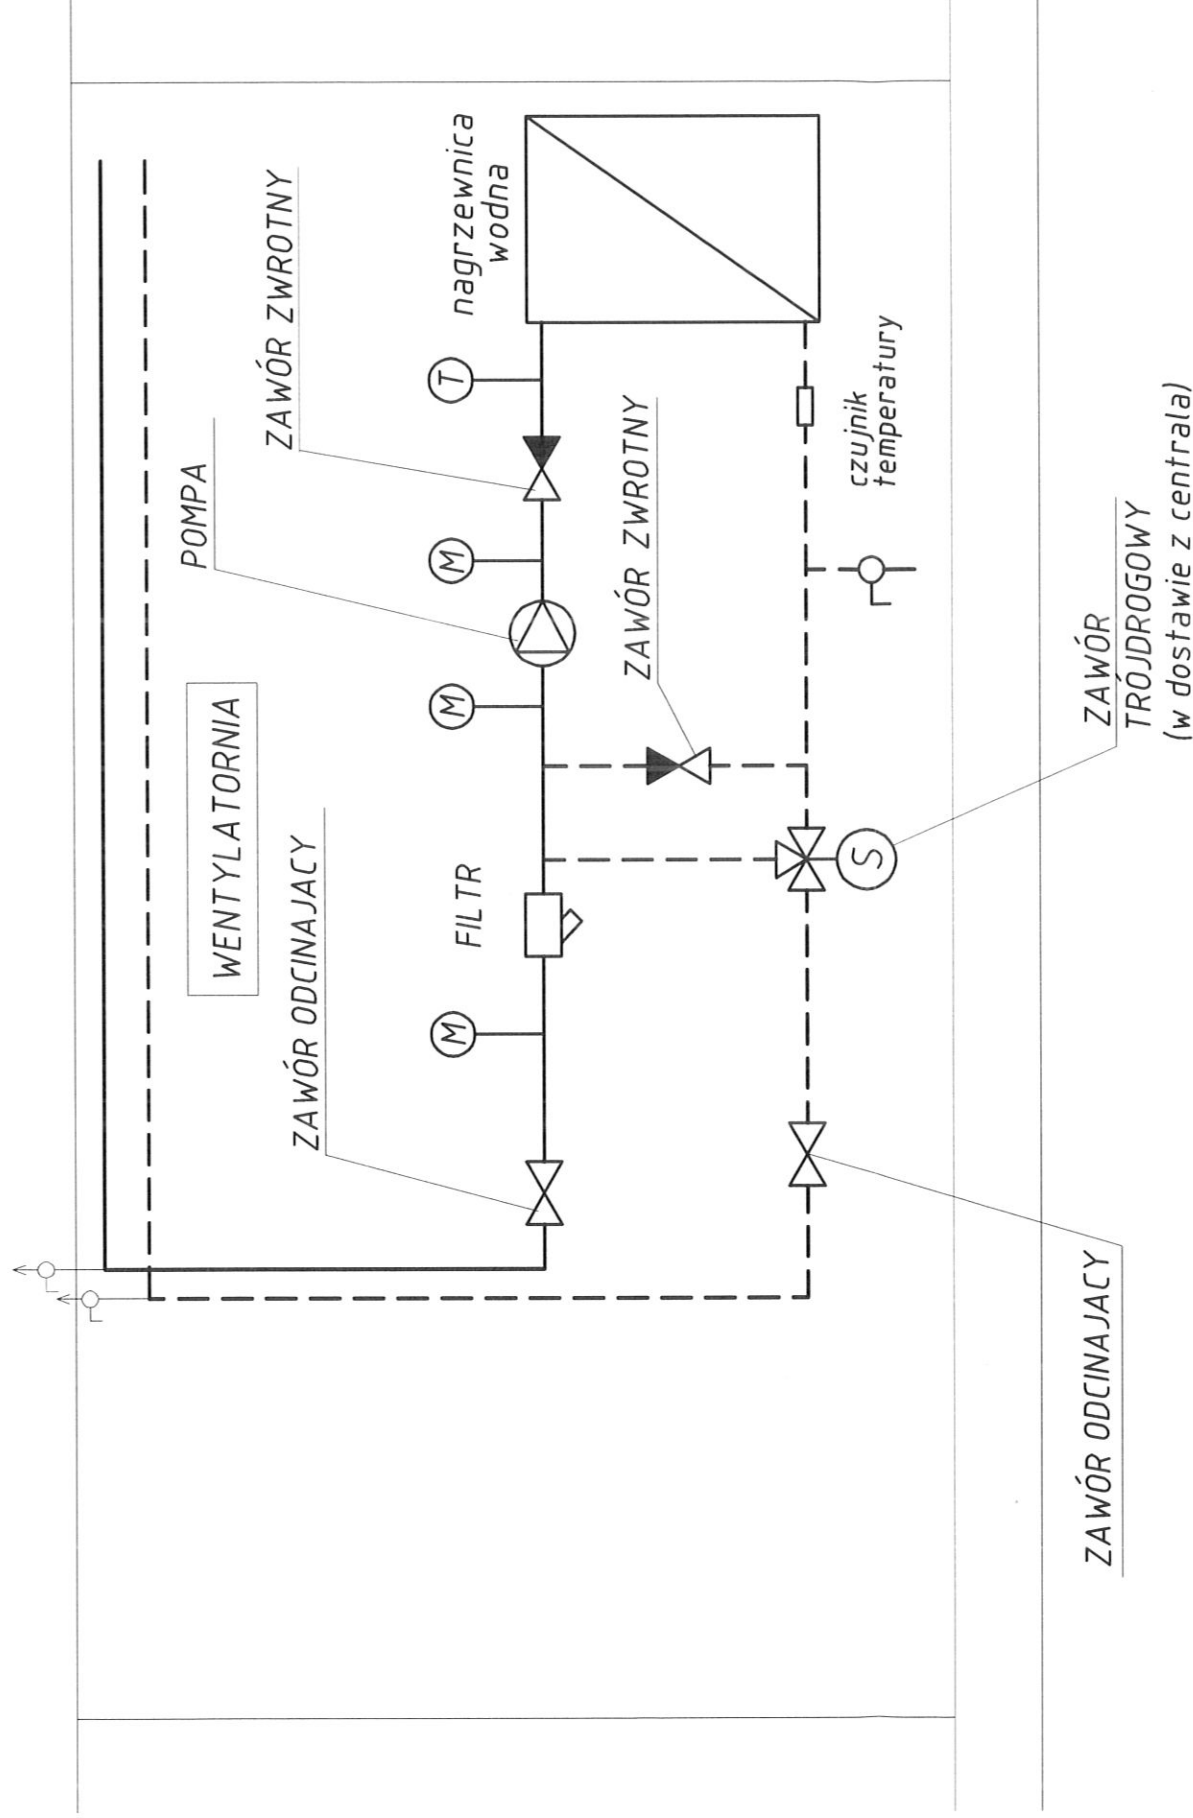

Przedsiębiorstwo Usługowo-Produkcyjne
Szuchnicki, Legun Spółka Jawna
ul. Handlowa 6B, 15-399 Białystok
tel/fax (085) 662 30 82, 662 30 83

Obiekt:

PRZEBUDOWA ISTNIEJĄCEGO BUDYNKU
PRZY ULICY WOJSKA POLSKIEGO W SUWAŁKACH
W OBRĘBIE POMIESZCZEŃ ŚRODOWISKOWEGO DOMU SAMOPOMOCY
STOWARZYSZENIE "AKTYWNI TAK SAMO"

Projekt:

PROJEKT BUDOWLANY
INSTALACJE WENTYLACJI MECHANICZNEJ I C.T.

Projektant:

mgr inż. Agnieszka Perkowska
PDL/0118/PWOS/11

Sprawdzający:

mgr inż. Karol Prokopczyk
PDL/0119/PWOS/11

Opracował:

Nr. rys. 6
Skala:

podpis:

podpis:

podpis:

Data: 01.2014