






LEGENDA

Skrzyżowania z drogami bocznymi:

-  - w prawo
-  - w lewo
-  - niweleta
-  - wpust uliczny

Adres obiektu	woj. podlaskie miasto Suwałki		
Stadium	PROJEKT BUDOWLANY		
Nazwa projektu	Budowa ulic oraz uzupełnienie uzbrojenia terenu na osiedlu Halcza części północnej i południowej w Suwałkach - część I		
Obiekt	Budowa drogi gminnej Nr 101299B ul. Gdańska od km 0+000,00 do km 0+118,18		Nr obiektu 3
Bransza	DROGOWA		Skala 1:100/1000
Tytuł rysunku	Przekrój podłużny	Data 28.04.2014	Załącznik 3/3/1
Stanowisko	Inż. i Nazwisko	Podpis	
Projektant	mgr inż. Piotr Dobrzyński	PDL/003/P.OOD/13 (dla projektowania bez ograniczeń w przedziale drogowym)	
Współpraca	mgr inż. Wojciech Borzuchowski	UAN/117342-74/83	
Sprawdzający	mgr inż. Piotr Żabicki	PDL/0031/P.OOD/11 (dla projektowania bez ograniczeń w przedziale drogowym)	

Przekrój podłużny ulicy Gdańskiej od km 0+000,00 do km 0+118,18

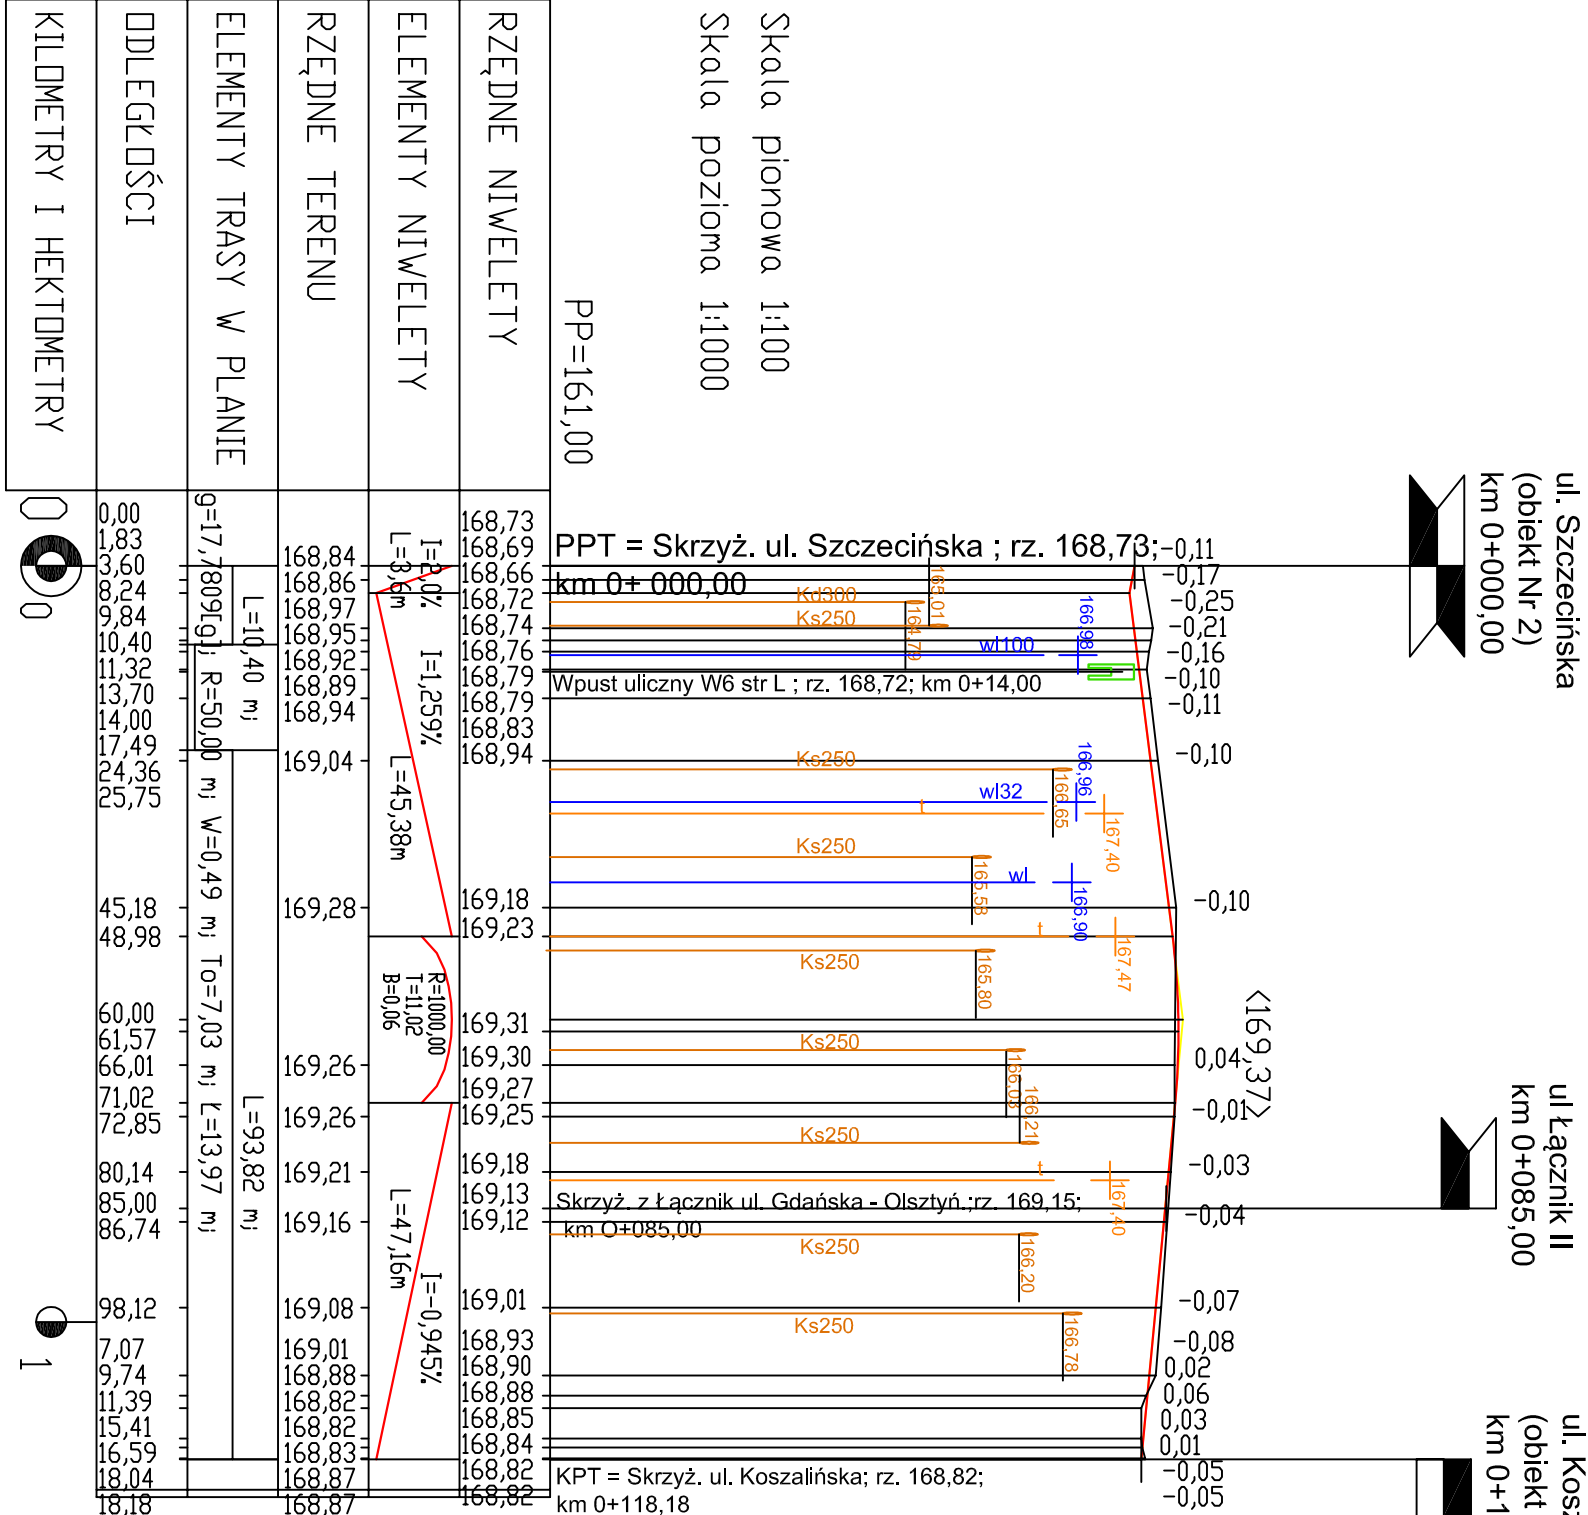

Przekrój podłużny łącznika II od km 0+000,00 do km 0+062,32

