




Km 0+103,00 - kolizja 1

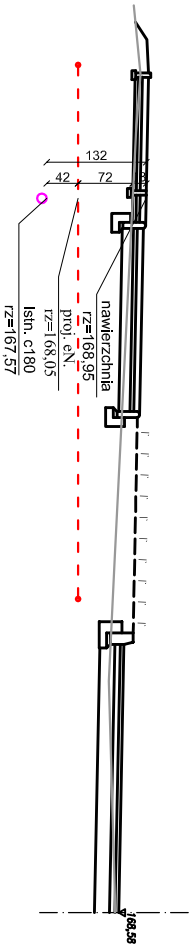


Km 0+126,00 - kolizja 2

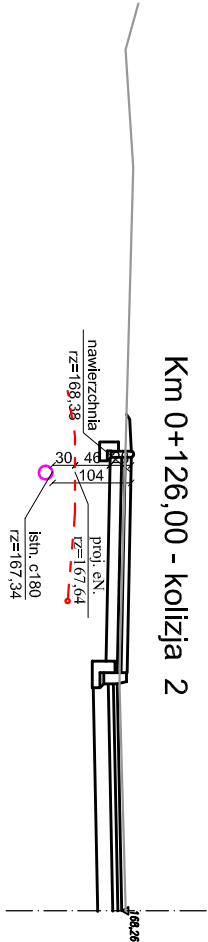

Km 0+155,00 - kolizja 3

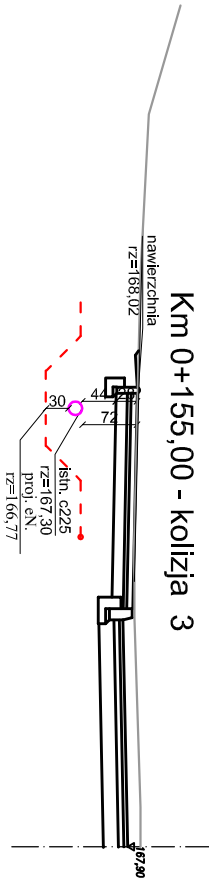


Km 0+182,50 - kolizja 4

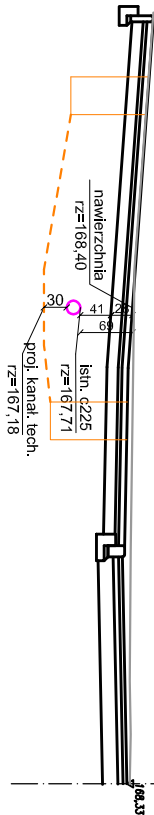


Km 0+200,00 - kolizja 5




Km 0+224,00 - kolizja 6

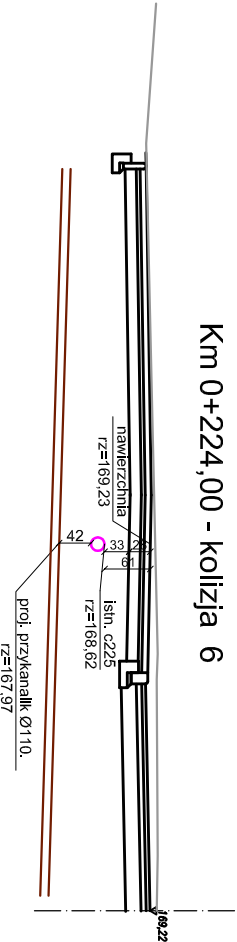

Km 0+233,00 - kolizja 7

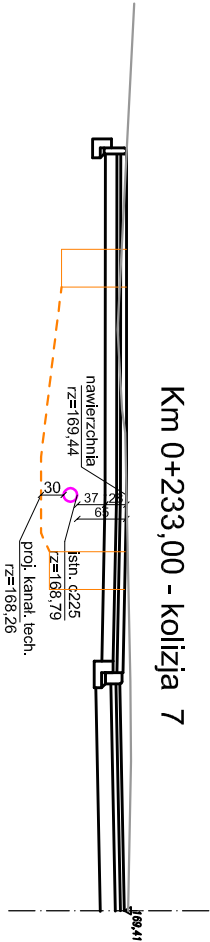

Adres obiektu	woj. podlaskie miasto Suwałki		
Stadium	PROJEKT BUDOWLANY		
Nazwa projektu	Budowa ulic oraz uzupełnienie uzbrojenia terenu na osiedlu Hanięcza części północnej i południowej w Suwałkach - część 1		
Branża	DROGOWA		Skala 1:100
Tytuł rysunku	Kolizje sieci C.O.	Data 28.04.2014	Zal. nr/ark. 6/1
Stanowisko		Podpis	
Projektant	mgr inż. Piotr Dobrzyński	PDU/0035/POD/13 (do projektowania bez ograniczeń w specjalności drogowej)	
Współpraca	mgr inż. Wojciech Borzuchowski	UAN.1.7342-7493	
Sprawdzający	mgr inż. Piotr Żabicki	PDU/0031/POD/11 (do projektowania bez ograniczeń w specjalności drogowej)	