


# ORIENTACJA

Skala 1:10 000

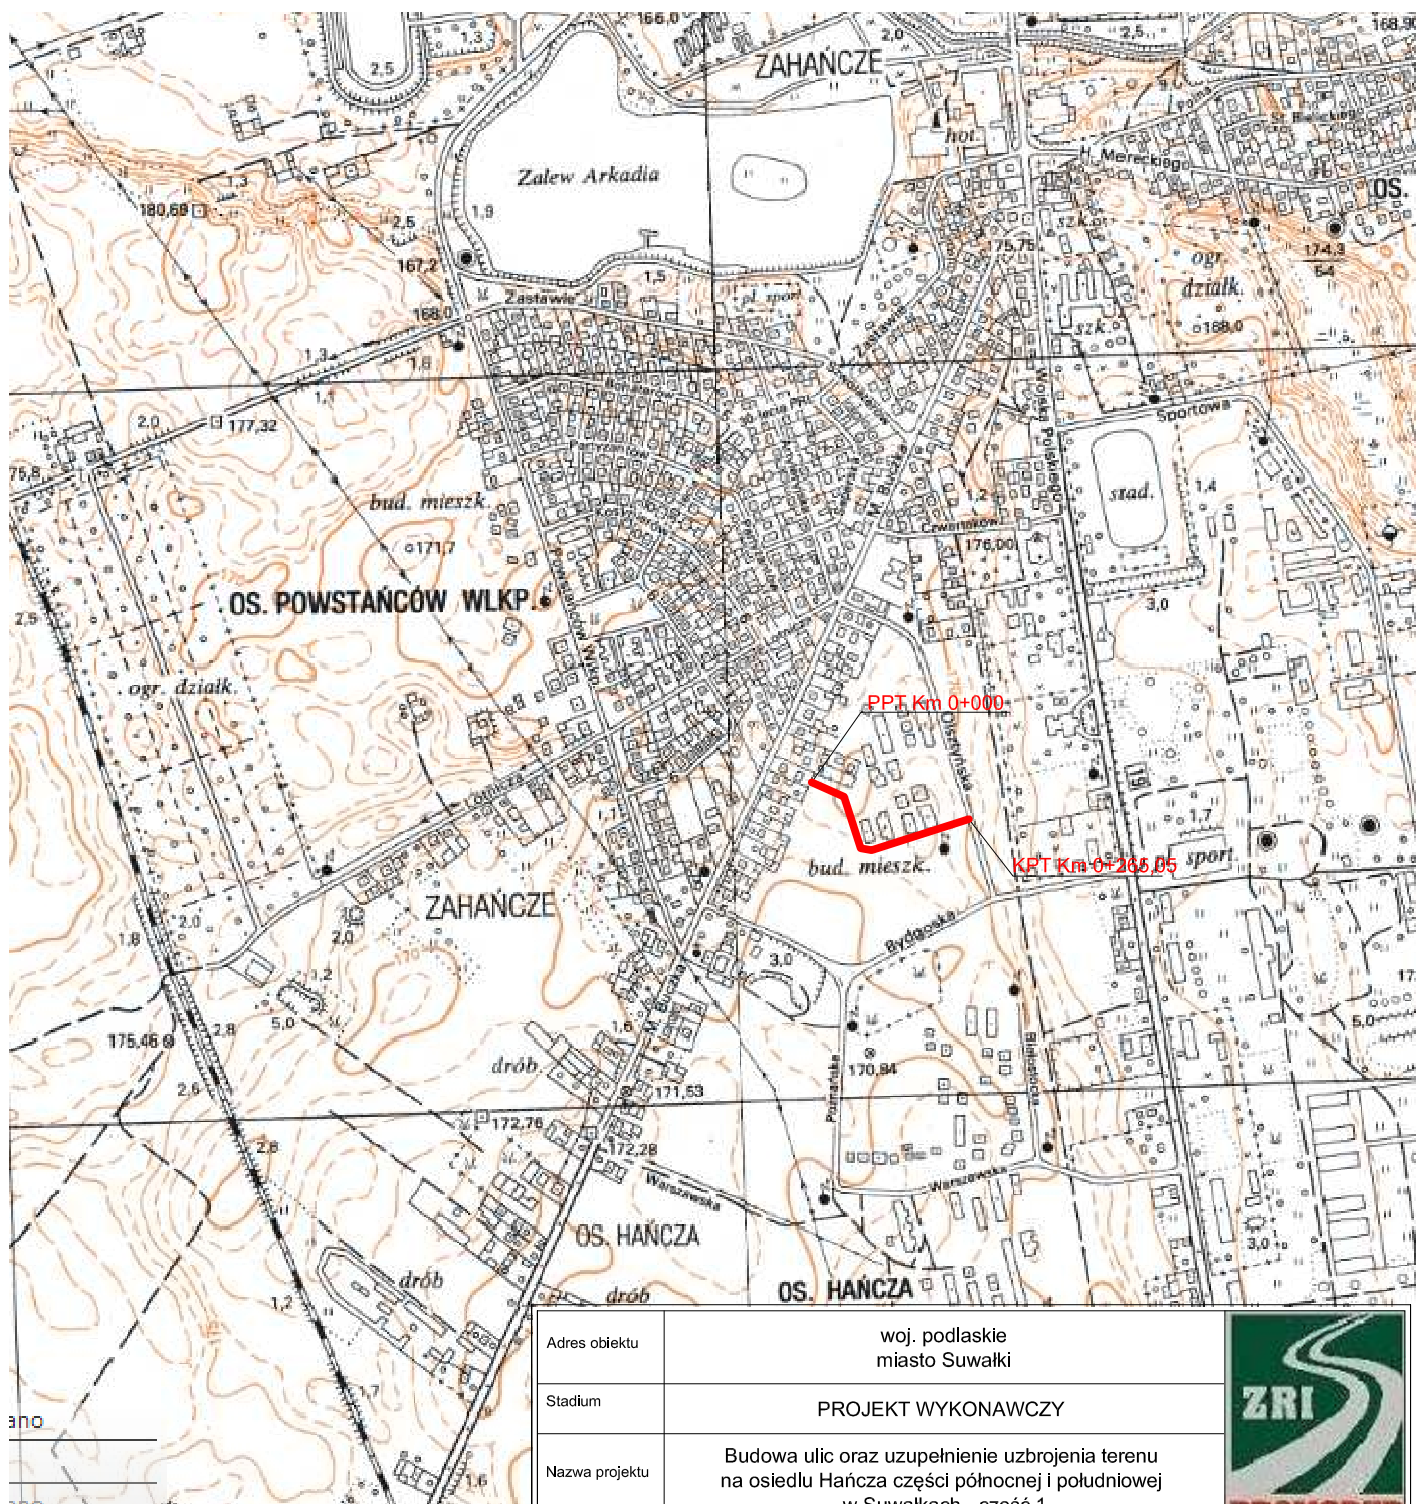

Adres obiektu	woj. podlaskie miasto Suwałki		
Stadium	PROJEKT WYKONAWCZY		
Nazwa projektu	Budowa ulic oraz uzupełnienie uzbrojenia terenu na osiedlu Hańcza części północnej i południowej w Suwałkach - część 1		
Obiekt	Budowa drogi gminnej Nr 101372B ul. Toruńska od km 0+000,00 do km 0+265,05	Nr obiektu	
		7	
Branża	DROGOWA		Skala 1:10 000
Tytuł rysunku	Orientacja		Data 28.04.2014
			Zał.nr/obiekt/ark. 1/7/1
Stanowisko	Imię i Nazwisko	Nr uprawnień	Podpis
Projektant	mgr inż. Piotr Dobrzyński	PDL/0035/POOD/13 (do projektowania bez ograniczeń w specjalności drogowej)	
Współpraca	mgr inż. Wojciech Borzuchowski	UAN.II.7342-74/93	
Sprawdzający	mgr inż. Piotr Żabicki	PDL/0031/POOD/11 (do projektowania bez ograniczeń w specjalności drogowej)	