

LEGENDA:

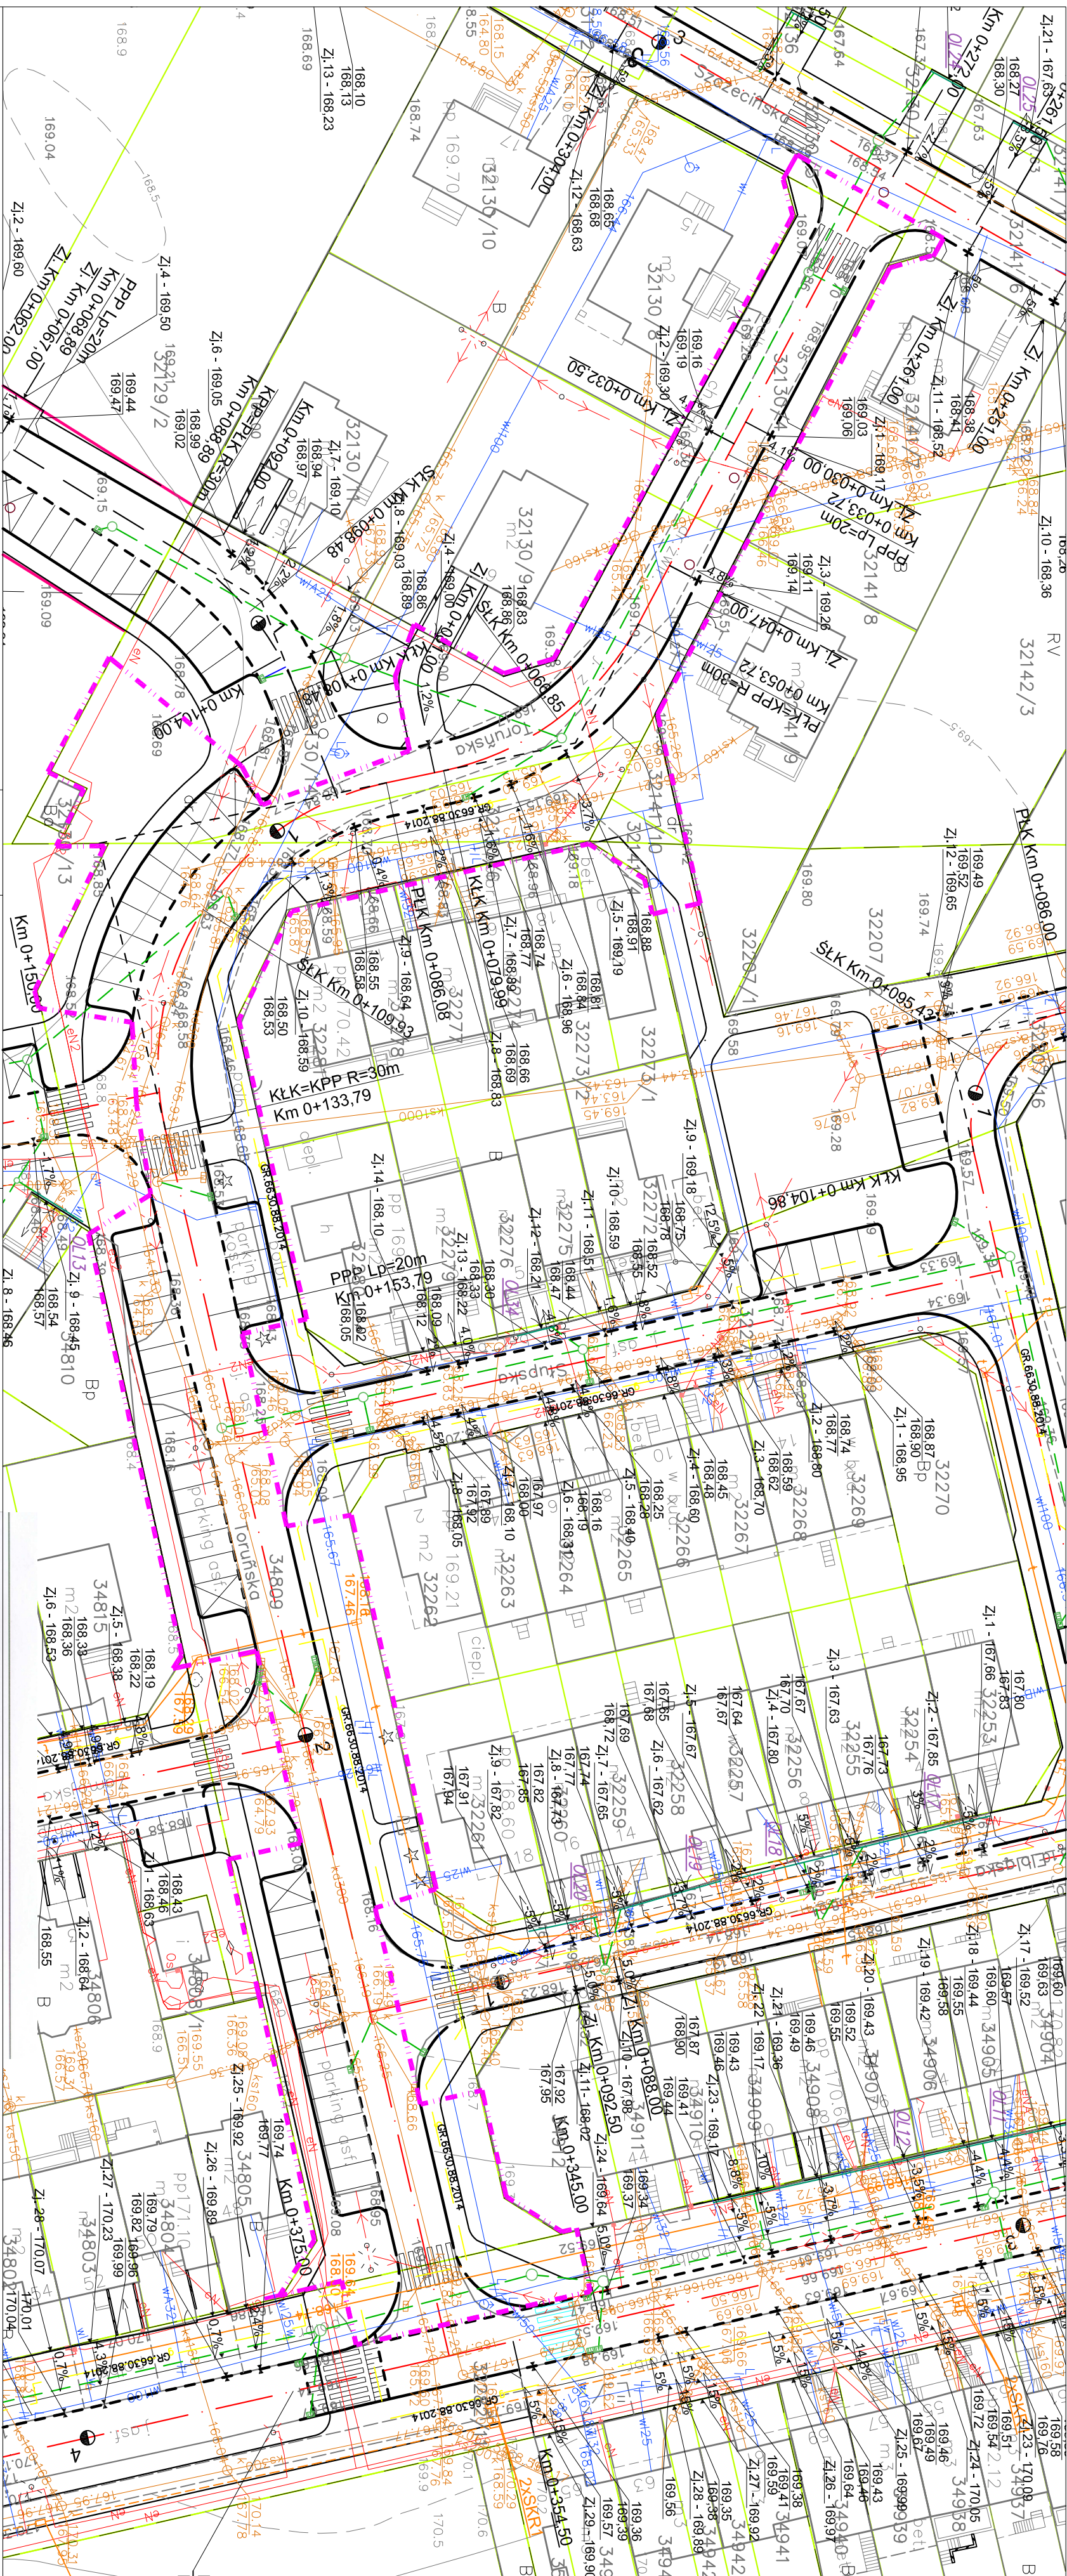
## PROJEKTOWANE:

168,27  
168,30

- rzędne na zjazdach

- 2% - pochylenie na zjazdach

Adres obiektu	woj. podlaskie miasto Suwałki		
Statusum	PROJEKT WYKONAWCZY		
Nazwa projektu	Budowa ulic oraz uzupelnienie uzbrojenia terenu na osiedlu Hanżecz (część północnej i południowej w Suwałkach - część 1		
Obiekt	Budowa drogi gminnej Nr 101372B, ul. Tonnyska od km 0+000,00 do km 0+265,05		Nr obiektu 7
Branta	DROGOWA		Skala 1:500
Tytuł rysunku	Plan sytuacyjny - zjazdy		Data 28.04.2014
Stanowisko	Inię i Nazwisko	Nr uprawnień	Podpis
Projektant	mgr inż. Piotr Dobrzyński	PŁ/0035/POOD/13 (do projektowania bez ograniczeń w specjalności drogowej)	
Współpraca	mgr inż. Wojciech Borzuchowski	UNANII.234-z/493	
Sprawdzący	mgr inż. Piotr Żabicki	PŁ/0035/POOD/11 (do projektowania bez ograniczeń w specjalności drogowej)	

[illegible]

Podpisz się, ze mniejszą dokument został opracowany w wyniku prac geodetycznych i kartograficznych, których rezultaty zawiera oparta technicznie wydawnicy materiałów państwowego zasobu geodezyjnego i kartograficznego

Organ prowadzący państwowy zasob geodetyczny i kartograficzny

Identifikator ewidencyjny materiału zasobu - operatu technicznego

Data wpisania operatu technicznego do ewidencji materiałów zasobu

Imię, nazwisko i podpis osoby reprezentującej organ

PREZIDENT MIASTA SUMAK

P. 2063, 2014, 14

15.01.2014r.

PODPISEK

Bożena Milewska