


Legenda:


- | | |
|----|--|
| 1 | - warstwa scieralna z betonu asfaltowego AC 11S 50/70 grub. 5cm wg WT2-2010 |
| 2 | - podbudowa zasadnicza z betonu asfaltowego AC 16P 50/70 grub. 7cm wg WT-2 2010 |
| 3 | - podbudowa z kruszywa łamanego stab. mech. grub. 20cm |
| 4 | - krawężnik betonowy 20x30cm |
| 5 | - podsypka cementowo – piaskowa grub. 5cm |
| 6 | - ława betonowa z oporem 40x35cm |
| 7 | - zieleniec grub. 10cm |
| 8 | - obrzeże betonowe 8x30cm |
| 9 | - ława betonowa z oporem 25x25cm |
| 10 | - betonowa kostka brukowa grub. 8cm |
| 11 | - podbudowa pomocnicza z kruszywa naturalnego (z domieszką 50% kruszywa łamanego) stab. mech. grub. 15cm |
| 12 | - krawężnik betonowy najazdowy 20x22cm |
| 13 | - ława betonowa z oporem 40x25cm |
| 14 | - betonowa kostka brukowa typu starobruk grub. 8cm |
| 15 | - krawężnik betonowy najazdowy 15x22cm |
| 16 | - ława betonowa z oporem 35x25cm |
| 17 | - krawężnik betonowy 15x30cm |
| 18 | - ława betonowa z oporem 35x30cm |

| | | | | |
|----------------|---|---|--------------------|---|
| Adres obiektu | woj. podlaskie miasto Suwałki | | |  |
| Siadluno | PROJEKT WYKONAWCZY | | | |
| Nazwa projektu | Budowa ulic oraz uzupełnienie uzbrojenia terenu na osiedlu Hańcza część północnej i południowej w Suwałkach - część 1 | | | |
| Obiekt | Budowa drogi gminnej Nr 1013366B ul. Słupska od km 0+000,00 do km 0+081,54 | | Nr obiektu 6 | |
| Branta | DROGOWA | | Skala 1:50 | |
| Typu rysunku | Przekrój normalny | | Data 28.04.2014 | Załącznik/objekt/ark. 5/6/1 |
| Serowisko | Imię i Nazwisko | Nr uprawnień | Podpis | |
| Projektant | mgr inż. Piotr Dobrzyński | PDL/0038/P/POOD/13 (do projektowania bez ograniczeń w specjalności drogowej) | | |
| Współpraca | mgr inż. Wojciech Borzuchowski | UAN.11.7342-7493 | | |
| Sprawdzający | mgr inż. Piotr Żabicki | PDL/0031/P/POOD/11 (do projektowania bez ograniczeń w specjalności drogowej) | | |

| L.p. | Zakres od km ÷ do km | Nr przekroju | |
|-------------|----------------------|--------------|--------|
| | | str. L | str. P |
| ul. Słupska | | | |
| 1. | 0+002,50 ÷ 0+011,00 | 8 | 8 |
| 2. | 0+011,00 ÷ 0+016,50 | 8 | 10 |
| 3. | 0+016,50 ÷ 0+025,00 | 9 | 10 |
| 4. | 0+025,00 ÷ 0+062,00 | 9 | 9 |
| 5. | 0+062,00 ÷ 0+078,54 | 8 | 8 |

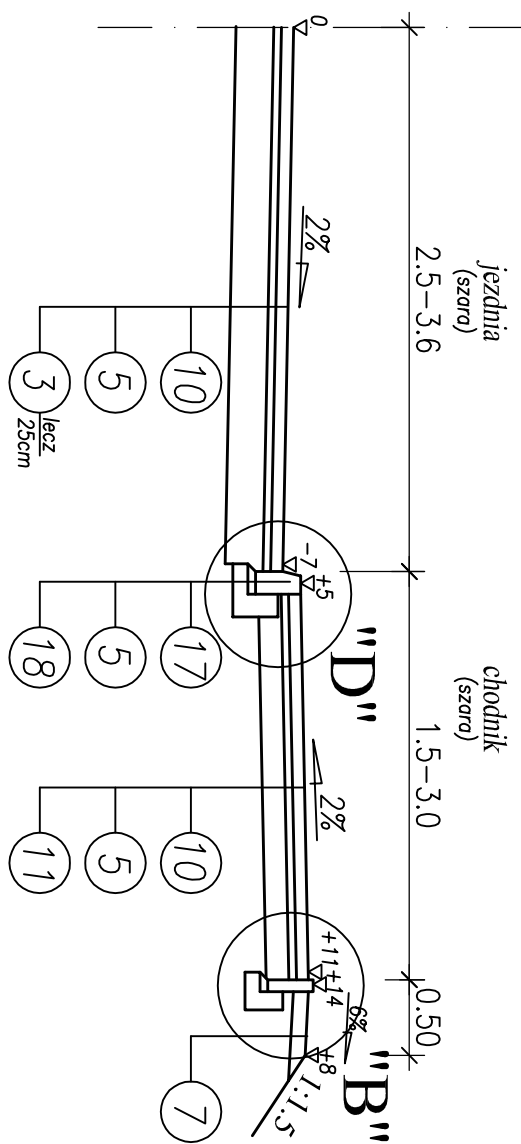

PRZEKROJ NR 9 dla KR2, G1

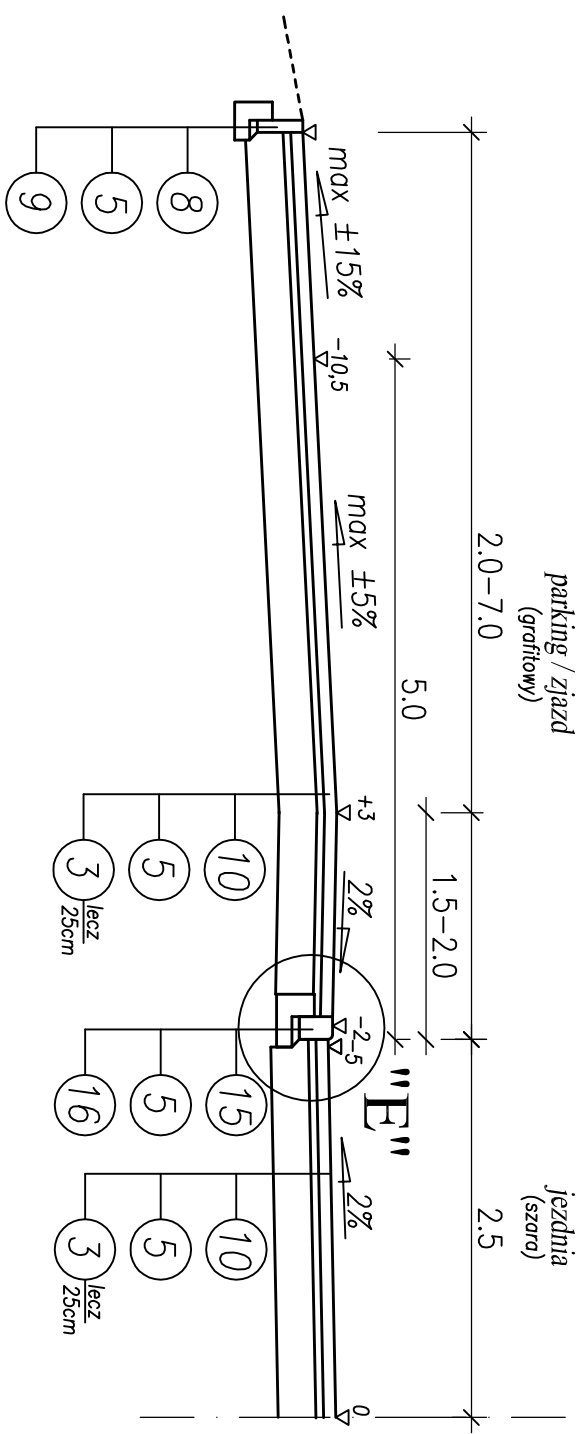

PRZEKRÓJ NR 10 dla KR2, G1

