


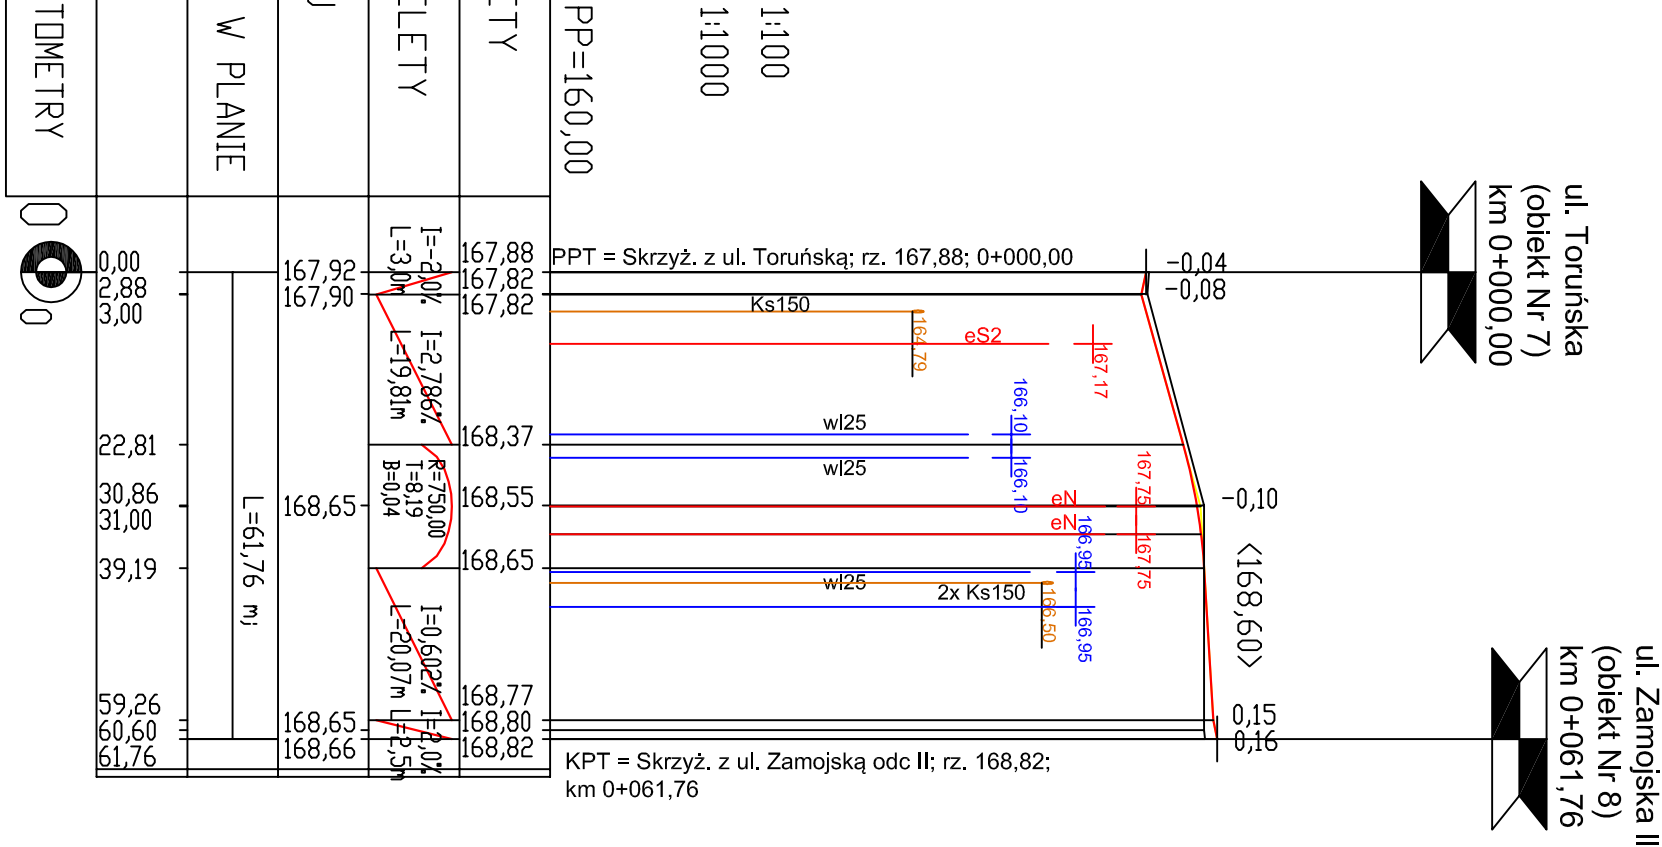
LEGENDA

Skrzyżowania z drogami bocznymi:

- w prawo
- w lewo
- niweleta
- wpust uliczny

Adres obiektu	woj. podlaskie miasto Suwałki		
Stadium	PROJEKT WYKONAWCZY		
Nazwa projektu	Budowa ulic oraz uzupełnienie uzbrojenia terenu na osiedlu Halcza części północnej i południowej w Suwałkach - część 1		
Opis	Budowa drogi gminnej Nr 101384B ul. Zamojska od km 0+000,00 do km 0+061,76 - odcinek I oraz od km 0+000,00 do km 0+161,72 - odcinek II		
Branda	DROGOWA		Nr obiektu 8
Tytuł rysunku	Przekrój podłużny		Skala 1:100/1000
Stanowisko	Inię i Nazwisko	Nr uprawnień	Data 28.04.2014
Projektant	mgr inż. Piotr Dobrzyński	PDL/003/POOD/13 (do projektowania bez ograniczeń w specjalności drogowej)	Załącznik 4/8/1
Współpraca	mgr inż. Wojciech Borzuchowski	UAN/11/342-74/93	
Sprawdzający	mgr inż. Piotr Żabicki	PDL/003/POOD/11 (do projektowania bez ograniczeń w specjalności drogowej)	

Przekrój podłużny ulicy Zamojskiej - odcinek I  
od km 0+000,00 do km 0+061,76



Przekrój podłużny ulicy Zamojskiej - odcinek II  
od km 0+000,00 do km 0+161,71

