


ORIENTACJA

Skala 1:10 000

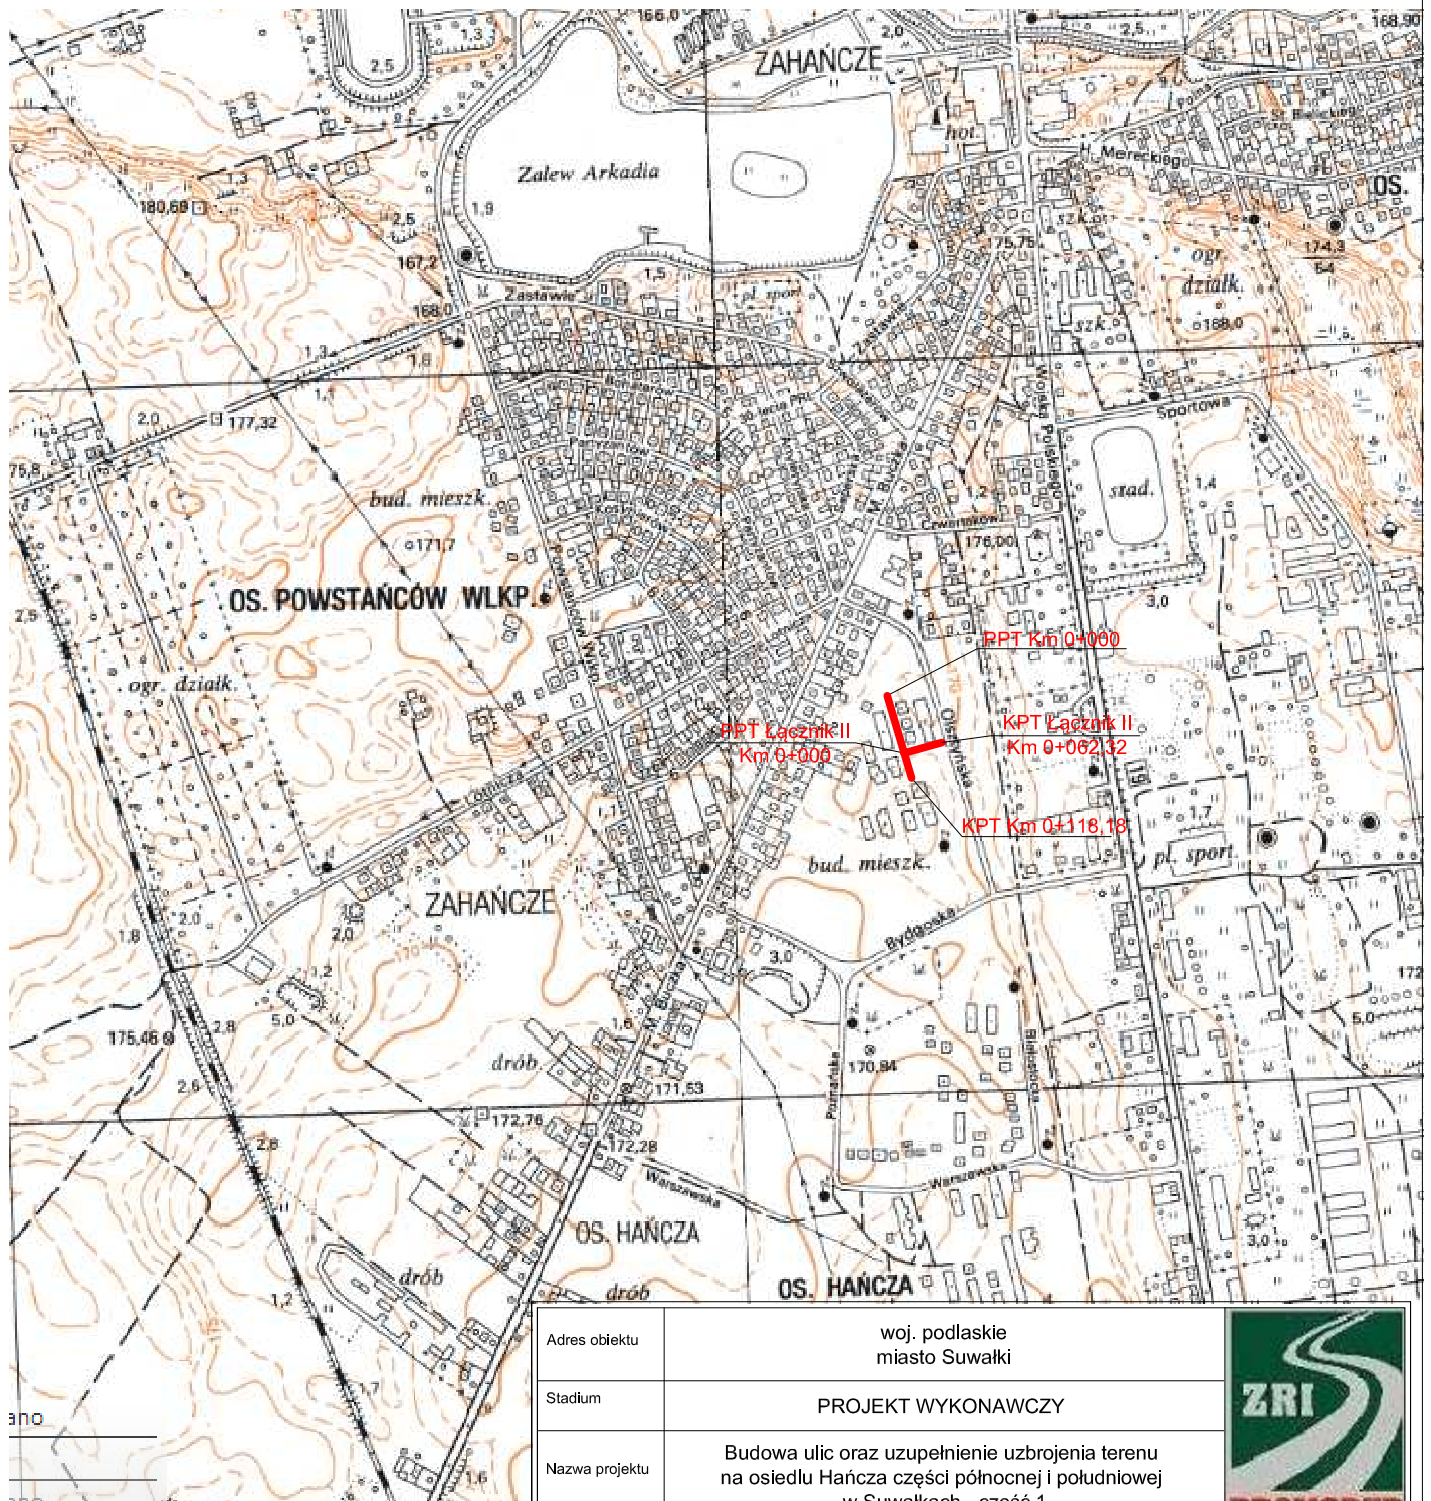

Adres obiektu	woj. podlaskie miasto Suwałki		
Stadium	PROJEKT WYKONAWCZY		
Nazwa projektu	Budowa ulic oraz uzupełnienie uzbrojenia terenu na osiedlu Hańcza części północnej i południowej w Suwałkach - część 1		
Obiekt	Budowa drogi gminnej Nr 101299B ul. Gdańska od km 0+000,00 do km 0+118,18		Nr obiektu 3
Branża	DROGOWA	Skala 1:10 000	
Tytuł rysunku	Orientacja	Data 28.04.2014	Zał.nr/obiekt/ark. 1/3/1
Stanowisko	Imię i Nazwisko	Nr uprawnień	Podpis
Projektant	mgr inż. Piotr Dobrzyński	PDL/0035/POOD/13 (do projektowania bez ograniczeń w specjalności drogowej)	
Współpraca	mgr inż. Wojciech Borzuchowski	UAN.II.7342-74/93	
Sprawdzający	mgr inż. Piotr Żabicki	PDL/0031/POOD/11 (do projektowania bez ograniczeń w specjalności drogowej)	

