


Legenda:


- | | |
|----|--|
| 1 | - warstwa ścierna z betonu asfaltowego AC 11S 50/70 grub. 5cm wg WT2-2010 |
| 2 | - podbudowa zasadnicza z betonu asfaltowego AC 16P 50/70 grub. 7cm wg WT-2 2010 |
| 3 | - podbudowa z kruszywa łamanego stab. mech. grub. 20cm |
| 4 | - krawężnik betonowy 20x30cm |
| 5 | - podsypka cementowo - piaszkowa grub. 5cm |
| 6 | - ława betonowa z oporem 40x35cm |
| 7 | - zieleniec grub. 10cm |
| 8 | - obrzeże betonowe 8x30cm |
| 9 | - ława betonowa z oporem 25x25cm |
| 10 | - betonowa kostka brukowa grub. 8cm |
| 11 | - podbudowa pomocnicza z kruszywa naturalnego (z domieszką 50% kruszywa łamanego) stab. mech. grub. 15cm |
| 12 | - krawężnik betonowy najazdowy 20x22cm |
| 13 | - ława betonowa z oporem 40x25cm |
| 14 | - betonowa kostka brukowa typu starobruk grub. 8cm |
| 15 | - krawężnik betonowy najazdowy 15x22cm |
| 16 | - ława betonowa z oporem 35x25cm |
| 17 | - krawężnik betonowy 15x30cm |
| 18 | - ława betonowa z oporem 35x30cm |

Adres obiektu	woj. podlaskie miasto Suwałki		
Stadium	PROJEKT WYKONAWCZY		
Nazwa projektu	Budowa ulic oraz uzupełnienie uzbrojenia terenu na osiedlu Hańcza część północnej i południowej w Suwałkach - część 1		
Obiekt	Budowa gminnej Nr 101299B ul. Gdańska od km 0+000,00 do km 0+118,18		Nr obiektu 3
Branża	DROGOWA	Skala 1:50	
Tytuł rysunku	Przekrój normalny	Data 28.04.2014	Załącznik 5/3/1
Stanowisko	Inne i Nazwisko	Nr uprawnień PDL.0035/P.OOD/13 (do projektowania bez ograniczeń w specjalności drogowej)	Podpis
Projektant	mgr inż. Piotr Dobrzyński		
Współpraca	mgr inż. Wojciech Borzuchowski	UAN II.7342-74/93	
Sprawdzający	mgr inż. Piotr Żabicki	PDL.0031/P.OOD/11 (do projektowania bez ograniczeń w specjalności drogowej)	

L.p.	Zakres od km ÷ do km	Nr przekroju	
		str. L	str. P
ul. Gdańska			
1.	0+003,60 ÷ 0+025,00	8	8
2.	0+025,00 ÷ 0+095,50	9	9
3.	0+095,50 ÷ 0+105,50	10	9
4.	0+105,50 ÷ 0+118,18	10	8
ul. b/n Łącznik II Gdańska-Olsztyńska			
1.	0+002,50 ÷ 0+009,00	8	8
2.	0+009,00 ÷ 0+016,50	8	10
3.	0+016,50 ÷ 0+059,32	8	8

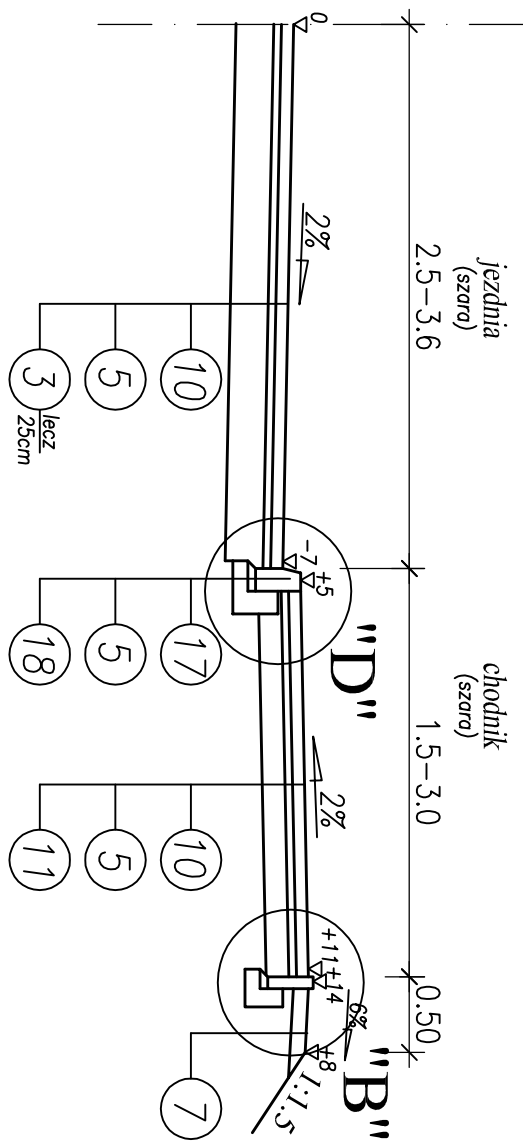

PRZEKROJ NR 9 dla KR2, G1

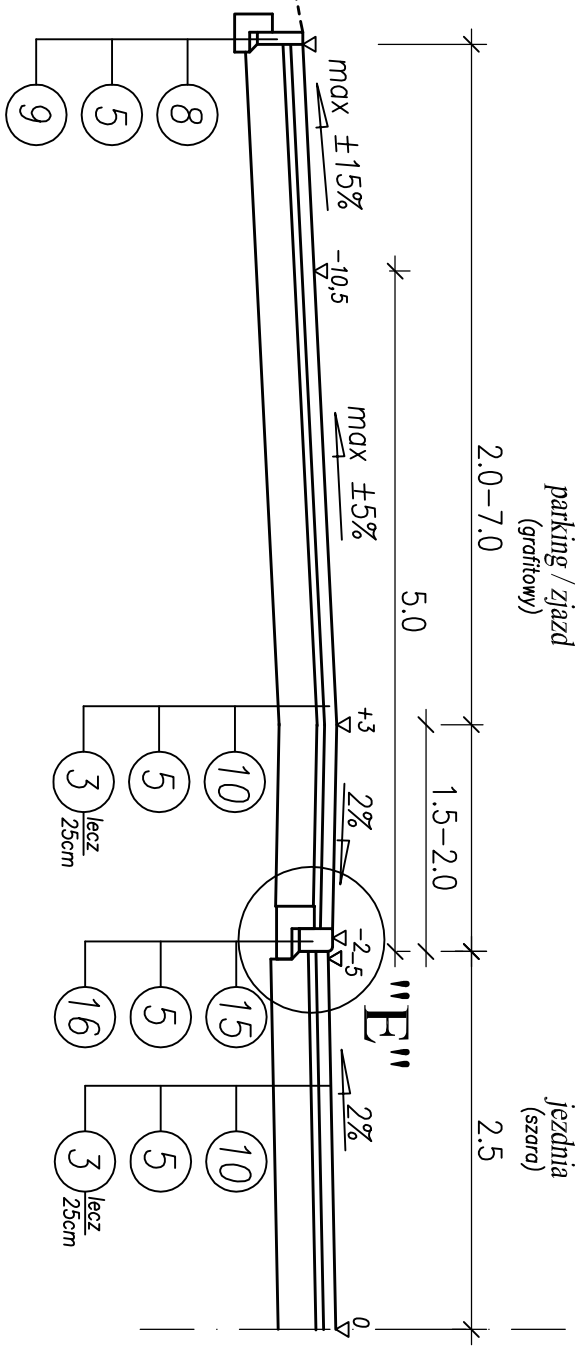

PRZEKRÓJ NR 10 dla KR2, G1

