



ZAKRES ROBÓT NA SKRZYŻOWANIU
WRAZ Z WYMAGANĄ WARSTWĄ SCIERAWEJ
O GRUBOŚCI 5cm.

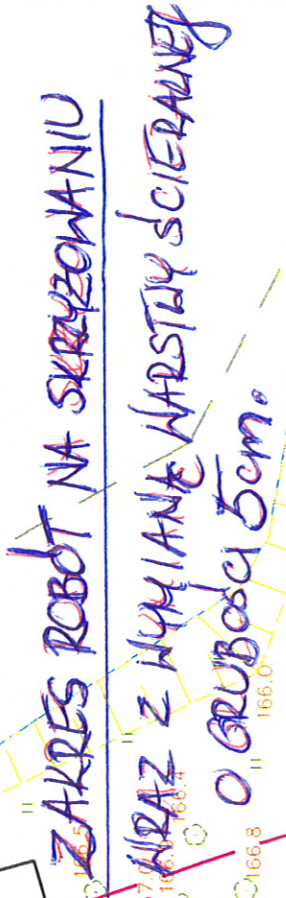

ZAKRES ROBÓT NA SKRZYŻOWANIU
WRAZ Z WYMAGANĄ WARSTWĄ SCIERAWEJ
O GRUBOŚCI 5cm.

ZAKRES ROBÓT NA SKRZYŻOWANIU
WRAZ Z WYMAGANĄ WARSTWĄ SCIERAWEJ
O GRUBOŚCI 5cm.

PROJEKT ZAGOSPODAROWANIA TERENU
SKALA 1:500
RYSUNEK NR Z1/1

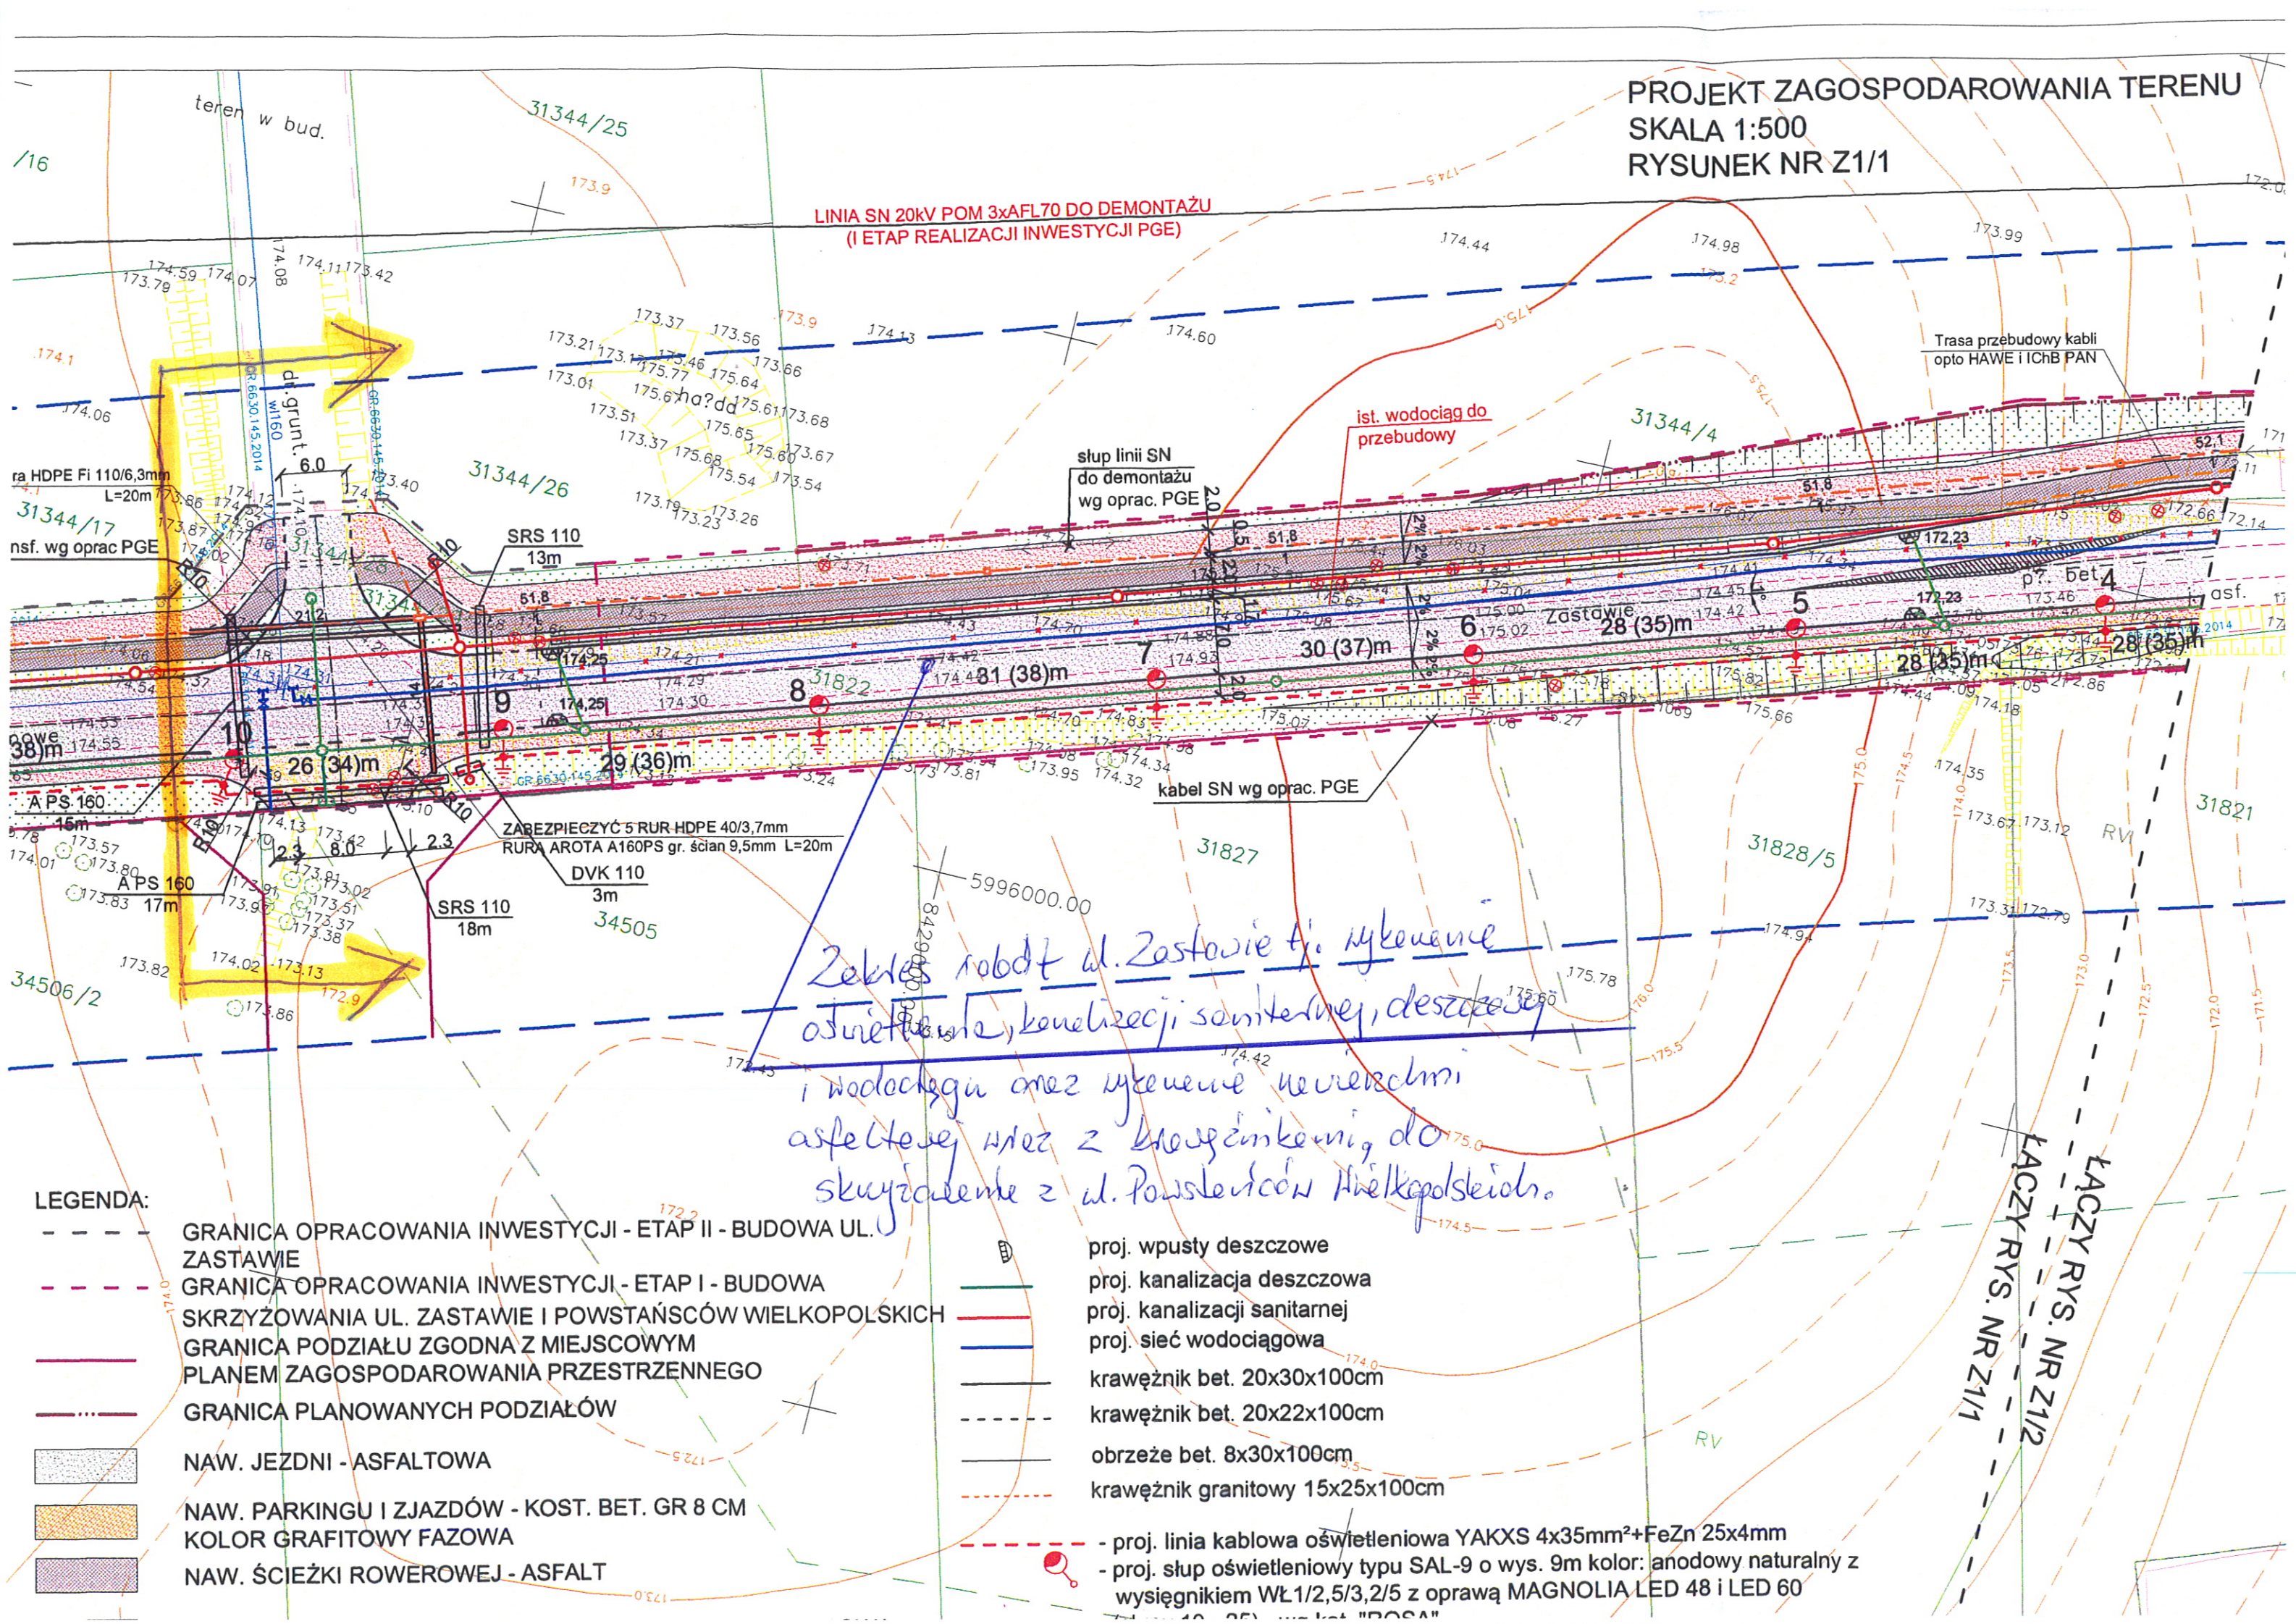

Zakres robót ul. Zastawie tj. wykonanie
oświetlenia, kanalizacji sanitarnej, deszczowej
i wodociągowej oraz wykonanie nawierzchni
asfaltowej wraz z krawężnikami, do
skrzyżowania z ul. Powstańców Wielkopolskich.

LEGENDA:

- GRANICA OPRACOWANIA INWESTYCJI - ETAP II - BUDOWA UL. ZASTAWIE
- - - GRANICA OPRACOWANIA INWESTYCJI - ETAP I - BUDOWA SKRZYŻOWANIA UL. ZASTAWIE I POWSTAŃCÓW WIELKOPOLSKICH
- GRANICA PODZIAŁU ZGODNA Z MIEJSCOWYM PLANEM ZAGOSPODAROWANIA PRZESTRZENNEGO
- GRANICA PLANOWANYCH PODZIAŁÓW
- NAW. JEZDNI - ASFALTOWA
- NAW. PARKINGU I ZJAZDÓW - KOST. BET. GR 8 CM KOLOR GRAFITOWY FAZOWA
- NAW. ŚCIEŻKI ROWEROWEJ - ASFALT

- proj. wpusty deszczowe
- proj. kanalizacja deszczowa
- proj. kanalizacji sanitarnej
- proj. sieć wodociągowa
- krawężnik bet. 20x30x100cm
- krawężnik bet. 20x22x100cm
- obrzeże bet. 8x30x100cm
- krawężnik granitowy 15x25x100cm

- proj. linia kablowa oświetleniowa YAKXS 4x35mm²+FeZn 25x4mm
- proj. słup oświetleniowy typu SAL-9 o wys. 9m kolor: anodowy naturalny z wysięgnikiem WŁ1/2,5/3,2/5 z oprawą MAGNOLIA LED 48 i LED 60

LĄCZY RYS. NR Z1/1
LĄCZY RYS. NR Z1/2