




St.-01  
1500x1500x350  
LICZBA ELEMENTÓW: 10  
1: 25

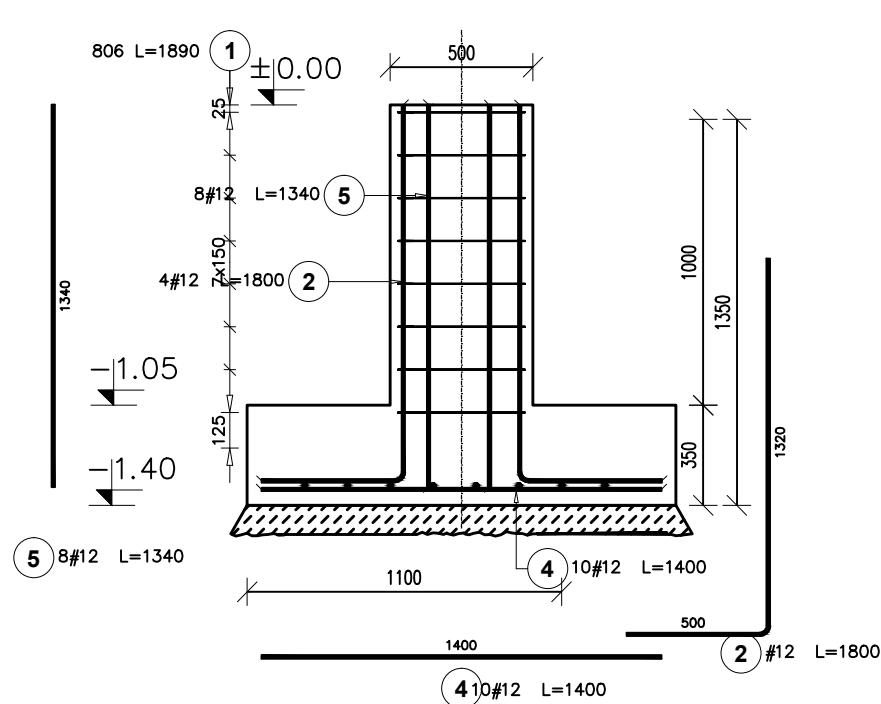


St.-01  
1500x1500x350  
LICZBA ELEMENTÓW: 10  
1: 25

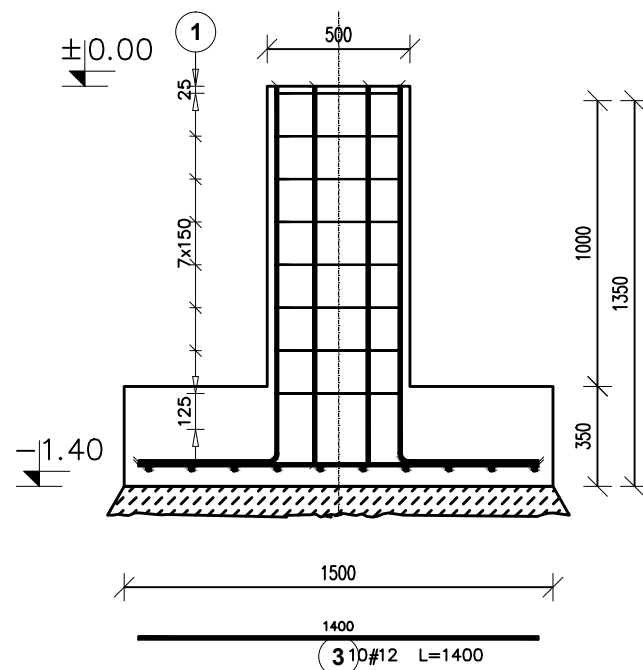

St.-01  
1500x1500x350  
LICZBA ELEMENTÓW: 10  
1: 25

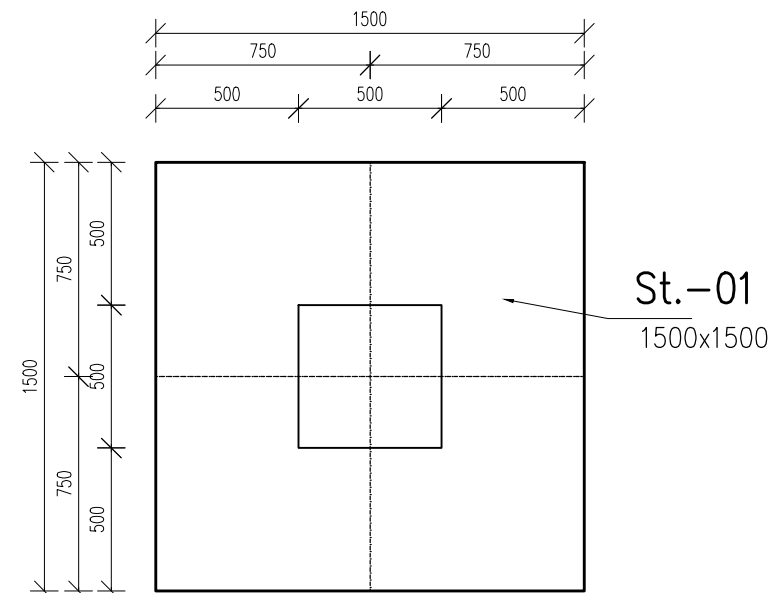

St.-01  
1500x1500x350  
LICZBA ELEMENTÓW: 10  
1: 25

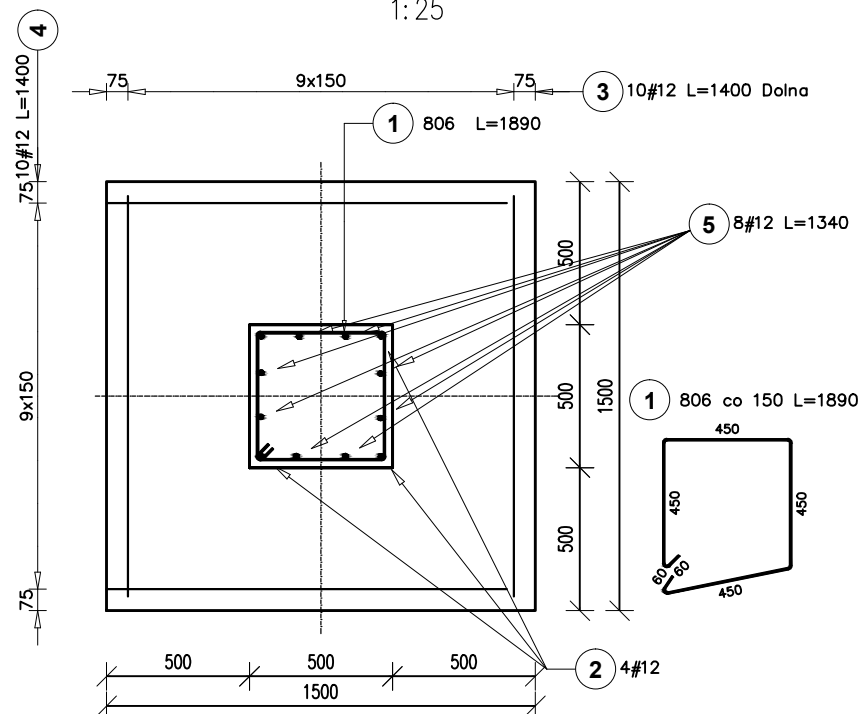

Poz.	Stal		Długość (mm)	Ilość			Długość łączna (m)	
	0	#		w elementie	elementów	ogółem	A-0	A-IIIIN
	A-0	A-IIIIN					0 6	# 12
1	6		1890	8	10	80	151,20	
2		12	1800	4	10	40		72,00
3		12	1400	10	10	100		140,00
4		12	1400	10	10	100		140,00
5		12	1340	8	10	80		107,20
Długość wg średnic (m)							151,20	459,20
Masa 1 m pręta (kg/m)							0,22	0,89
Masa łączna wg średnic (kg)							33,57	407,77
Masa łączna wg gatunku stali (kg)							33,57	407,77
Ogółem (kg)							441,34	

BETON C25/30  
PODBETON C8/10  
otulina 50 stopa , 30 trzon

<b>modus</b> Miroslaw Macioszek		ul. Narciarska 2f/3, 31-579 Kraków tel: + 48 12 681 31 85 e-mail: biuro@architekci-modus.pl	
TEMAT ZAGOSPODAROWANIE WIELOFUNKCYJNEGO PLACU MIEJSKIEGO OBOK AQUAPARKU W SUWAŁKACH			
ADRES REJON AQUAPARKU W SUWAŁKACH, DZ. NR 22849/31, 22849/34, 22849/55, 22930/1, 22932/1, 22849/43, 25762, 25759			
INWESTOR MIASTO SUWAŁKI, UL. MICKIEWICZA 1, 16-400 SUWAŁKI			
TYTUŁ ZBROJENIE STOPY St.-01			
PROJEKTOWAŁ mgr inż. PIOTR FROSZTĘGA		UPRAWNIENIA PDK/0002/POOK/12	PODPIS
SPRAWDZAJĄCY mgr inż. JAROSŁAW ŚLIWA		UPRAWNIENIA K-166/01	PODPIS
ZESPÓŁ		UPRAWNIENIA	PODPIS
BRANŻA KONSTRUKCJA	DATA 06.2014 r	FAZA PW	SKALA 1 : 25
			NR RYSUNKU KW.16
WYMIARY SPRAWDZIĆ NA BUDOWIE, W RAZIE NIEZGODNOŚCI SKONTAKTOWAĆ SIĘ Z PROJEKTANTEM WSZYSTKIE ZMIANY UZGADNIAĆ Z PROJEKTANTEM W RAMACH NADZORU AUTORSKIEGO			