


Sc.-01

ŚCIANA GR=250

ILOŚĆ ELEMENTÓW : 2

DŁUGOŚĆ L=3,08m

1:25

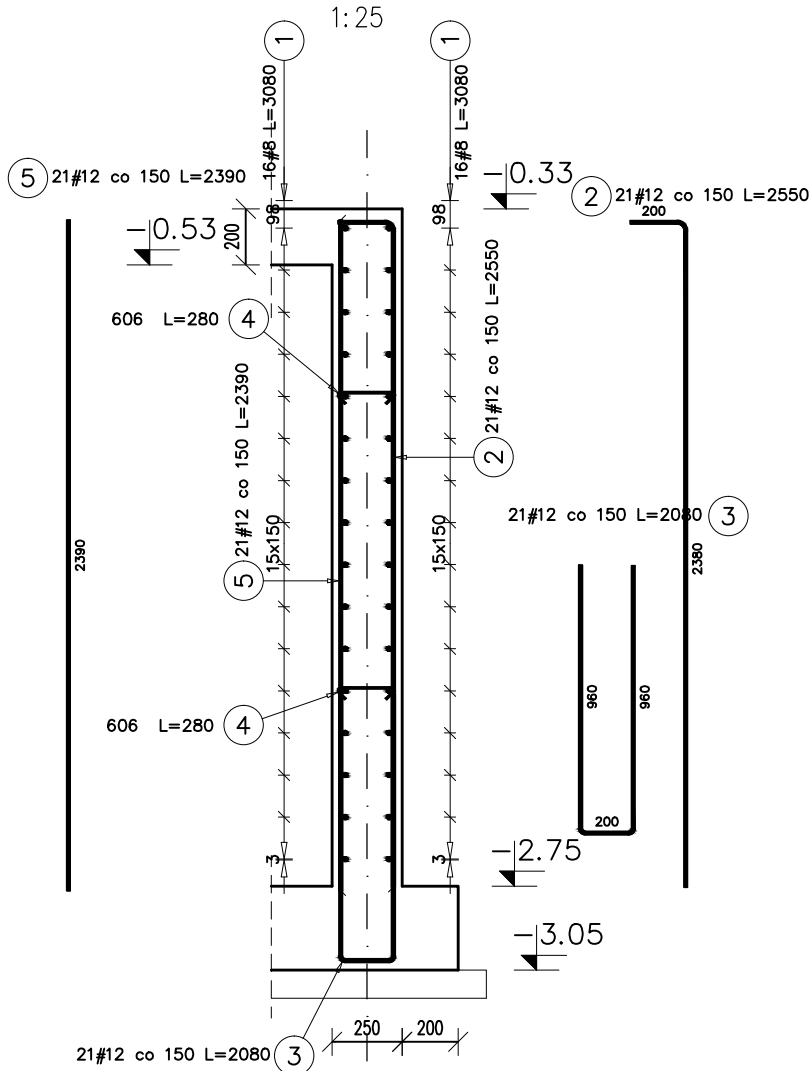


Sc.-02

ŚCIANA GR=250

ILOŚĆ ELEMENTÓW : 2

DŁUGOŚĆ L=2,6m

1:25

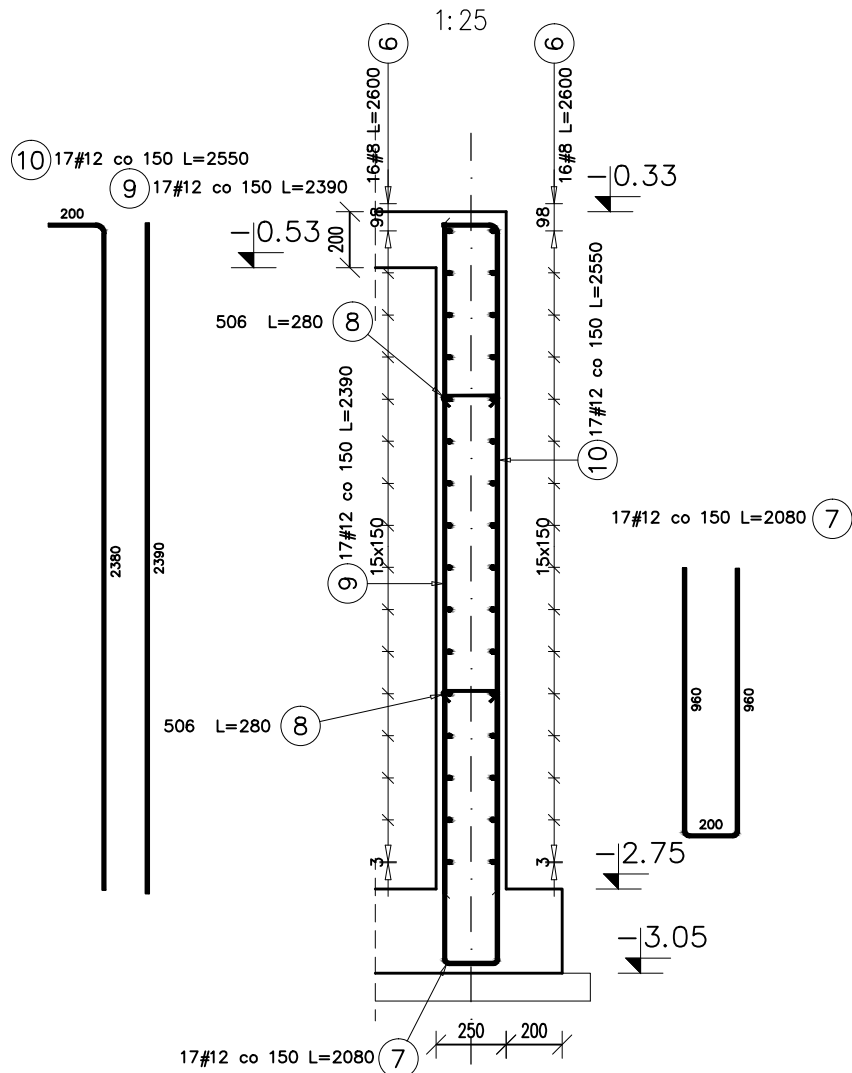

| Poz. | Stal | | Długość (mm) | Ilość | | | Długość łączna (m) | | |
|-----------------------------------|------|--------|-----------------|----------------|-----------|--------|--------------------|--------|--------|
| | 0 | # | | w elemencie | elementów | ogółem | A-0 | A-IIIN | |
| | A-0 | A-IIIN | | | | | 0 6 | # 8 | # 12 |
| 1 | | 8 | 3080 | 32 | 2 | 64 | | 197,12 | |
| 2 | | 12 | 2550 | 21 | 2 | 42 | | | 107,10 |
| 3 | | 12 | 2080 | 21 | 2 | 42 | | | 87,36 |
| 4 | 6 | | 280 | 12 | 2 | 24 | 6,72 | | |
| 5 | | 12 | 2390 | 21 | 2 | 42 | | | 100,38 |
| 6 | | 8 | 2600 | 32 | 2 | 64 | | 166,40 | |
| 7 | | 12 | 2080 | 17 | 2 | 34 | | | 70,72 |
| 8 | 6 | | 280 | 10 | 2 | 20 | 5,60 | | |
| 9 | | 12 | 2390 | 17 | 2 | 34 | | | 81,26 |
| 10 | | 12 | 2550 | 17 | 2 | 34 | | | 86,70 |
| Długość wg średnic (m) | | | | | | | 12,32 | 363,52 | 533,52 |
| Masa 1 m pręta (kg/m) | | | | | | | 0,22 | 0,40 | 0,89 |
| Masa łączna wg średnic (kg) | | | | | | | 2,74 | 143,59 | 473,77 |
| Masa łączna wg gatunku stali (kg) | | | | | | | 2,74 | 617,36 | |
| Ogółem (kg) | | | | | | | 620,09 | | |

BETON KONSTR. C20/25
W8
STAL ZBROJENIOWA Bst500, AIIIN
OTULINA 25mm

| | | | | |
|--|-------------------|---------------------------------|-----------------|---------------------|
| modus ul. Narciarska 2f/3, 31-579 Kraków Mirosław Macioszek tel: + 48 12 681 31 85 e-mail: biuro@architekci-modus.pl | | | | |
| TEMAT ZAGOSPODAROWANIE WIELOFUNKCYJNEGO PLACU MIEJSKIEGO OBOK AQUAPARKU W SUWAŁKACH | | | | |
| ADRES REJON AQUAPARKU W SUWAŁKACH, DZ. NR 22849/31, 22849/34, 22849/55, 22930/1, 22932/1, 22849/43, 25762, 25759 | | | | |
| INWESTOR MIASTO SUWAŁKI, UL. MICKIEWICZA 1, 16-400 SUWAŁKI | | | | |
| TYTUŁ RYSUNKI ZBROJENIOWE ŚCIAN KOMORY | | | | |
| PROJEKTOWAŁ mgr inż. PIOTR FROSZTĘGA | | UPRAWNIENIA PDK/0002/POOK/12 | | PODPIS |
| SPRAWDZAJĄCY mgr inż. JAROSŁAW ŚLIWA | | UPRAWNIENIA K-166/01 | | PODPIS |
| ZESPÓŁ | | UPRAWNIENIA | | PODPIS |
| BRANŻA KONSTRUKCJA | DATA 06.2014 r | FAZA PB | SKALA 1 : 25 | NR RYSUNKU KW.19 |
| WYMIARY SPRAWDZIĆ NA BUDOWIE, W RAZIE NIEZGODNOŚCI SKONTAKTOWAĆ SIĘ Z PROJEKTANTEM WSZYSTKIE ZMIANY UZGADNIAĆ Z PROJEKTANTEM W RAMACH NADZORU AUTORSKIEGO | | | | |