


PROJEKT ZAGOSPODAROWANIA TERENU
PARKING PRZY UL. WARYŃSKIEGO NA OSIEDLU II

SKALA 1:500

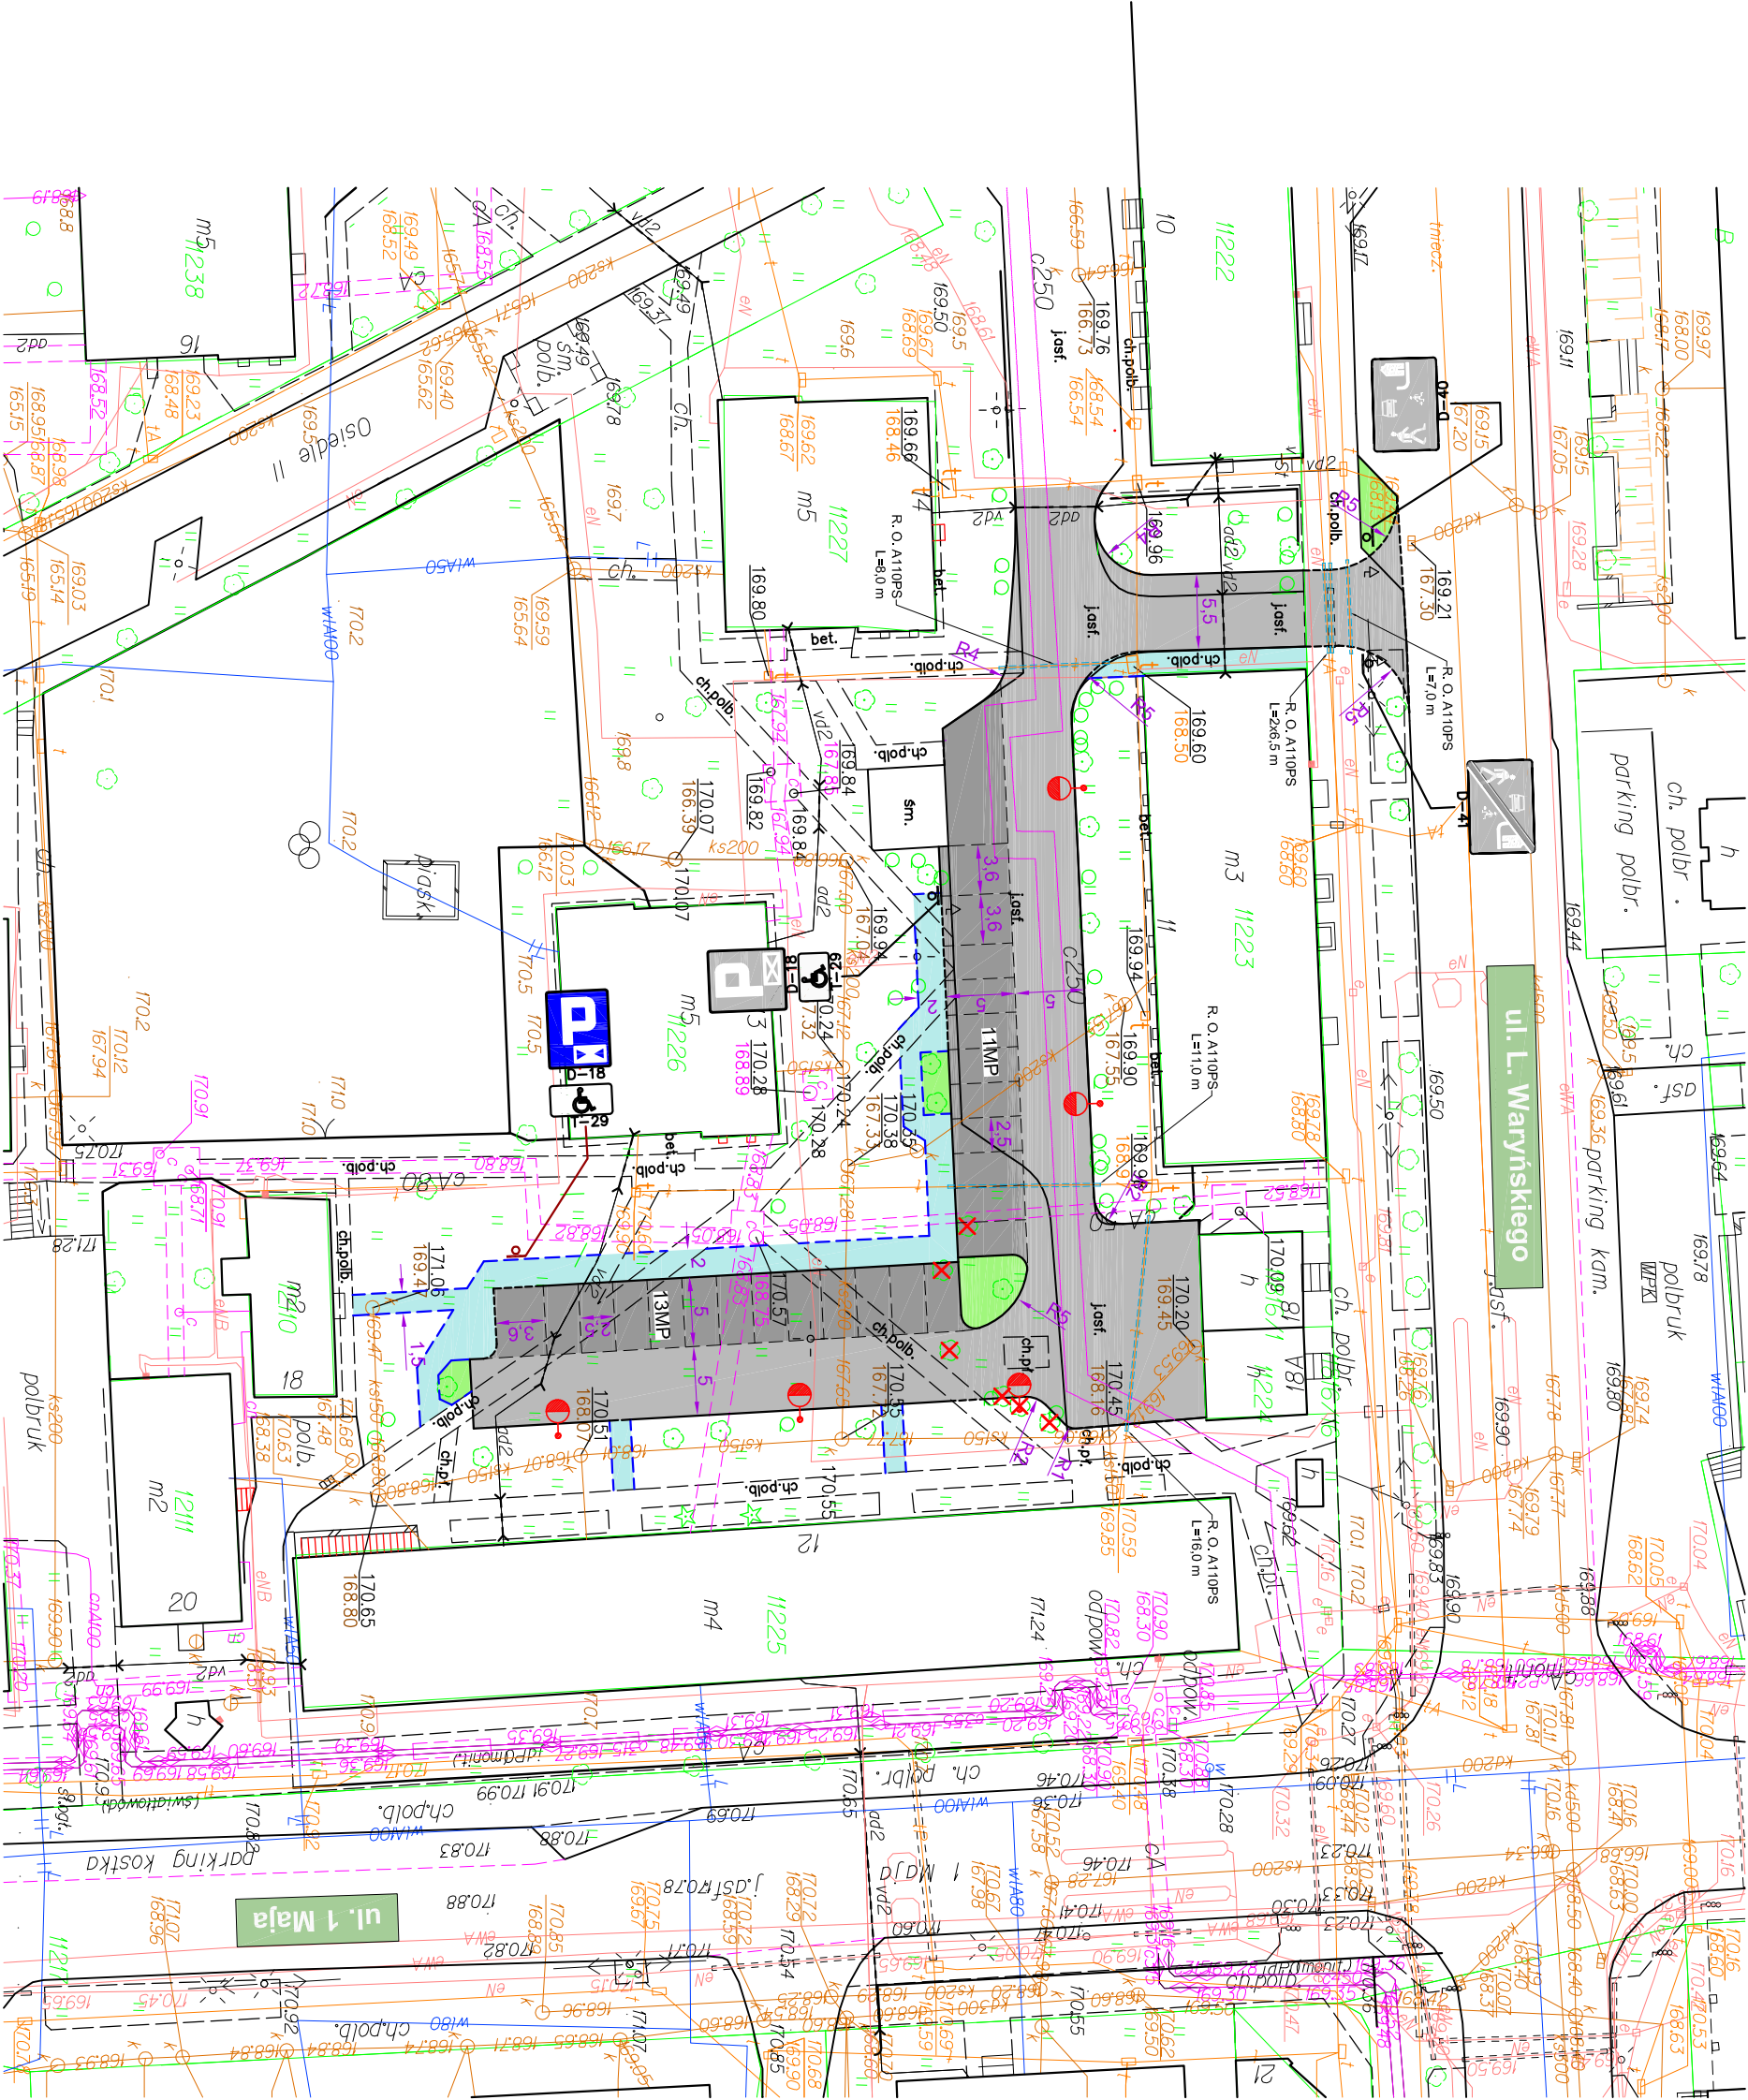

LEGENDA:

	- krawężnik betonowy 15x30 cm
	- krawężnik betonowy obniżony 15x30 cm
	- obrzeże betonowe 6x20
	- zielenie
	- nawierzchnia z kostki bet. gr. 8 cm (szara)
	- nawierzchnia chodnika z kostki bet. gr. 8 cm (szara)
	- projektowane rury ochronne
	- dzewa do wycinki
	- ilość miejsc parkingowych
	- działki objęte inwestycją
	- granica inwestycji

PROJEKT DROGOWIEC		PROJEKT DROGOWIEC	
ŁUKASZ MILEWSKI		Łukasz Milewski	
15-333 Białystok, ul. Zwierzyniecka 10 lok. 7		projekt@drogowiec@gmail.com	
		tel. 506-031-332	
Nozwa rysunku:	PROJEKT ZAGOSPODAROWANIA TERENU	Skala:	1:500
Obiekt:	Budowa parkingu przy ul. Waryńskiego na Osiedlu II w Suwałkach	Data:	II 2015
Stadium:	PB, PW	Nr rysunku:	1
Brzoza/Projektant:		Podpis:	
DROGOWA: Łukasz Milewski PDL/0098/POOD/11 PDL/BD/0030/12			