


Skala pionowa 1:50  
Skala pozioma 1:500

PP=167,00



|                                                                                                   |   |                |             |
|---------------------------------------------------------------------------------------------------|---|----------------|-------------|
| NADZOROWANIE PROJEKTOWANIE I BUDOWA DRÓG -<br>JAROSŁAW GRABIŃSKI 16-400 SUWAŁKI UL. WITOSA 4a/191 |   |                |             |
| Nazwa i adres obiektu                                                                             | Budowa ulicy Zastawie i skrzyżowania z ul. Powstańców Wielkopolskich, kanalizacją sanitarną, oświetleniem i kanalem teletechnicznym w Suwałkach, dz. nr 31818/4, 31820, 31364/1, 31359/5, 31363/18, 31344/4, 31822, 31344/29, 31344/28, 31344/1, 31344/6, 31345, 31331, 31325, 31324, 31323, 30823/3, 31821, 31828/5, 31926, 31919 |                |             |
| Faza                                                                                              | projekt budowlany data: 07.2014r.   |                |             |
| Tytuł rysunku                                                                                     | Profil podłużny   | skala 1:50/500 | rys nr D2/1 |
| branża drogowa projektant                                                                         | mgr inż. Jarosław Grabiński upr. PDL/01117/POD07   |                |             |
| branża drogowa sprawdził                                                                          | mgr inż. Przemysław Galiński upr. WAM/0126/PWOD/10   |                |             |
| branża drogowa opracował                                                                          | mgr inż. Sebastian Grabiński upr.   |                |             |
| branża drogowa opracował                                                                          | mgr inż. Katarzyna Wandzioch upr.   |                |             |