




PRZEKRÓJ I-I

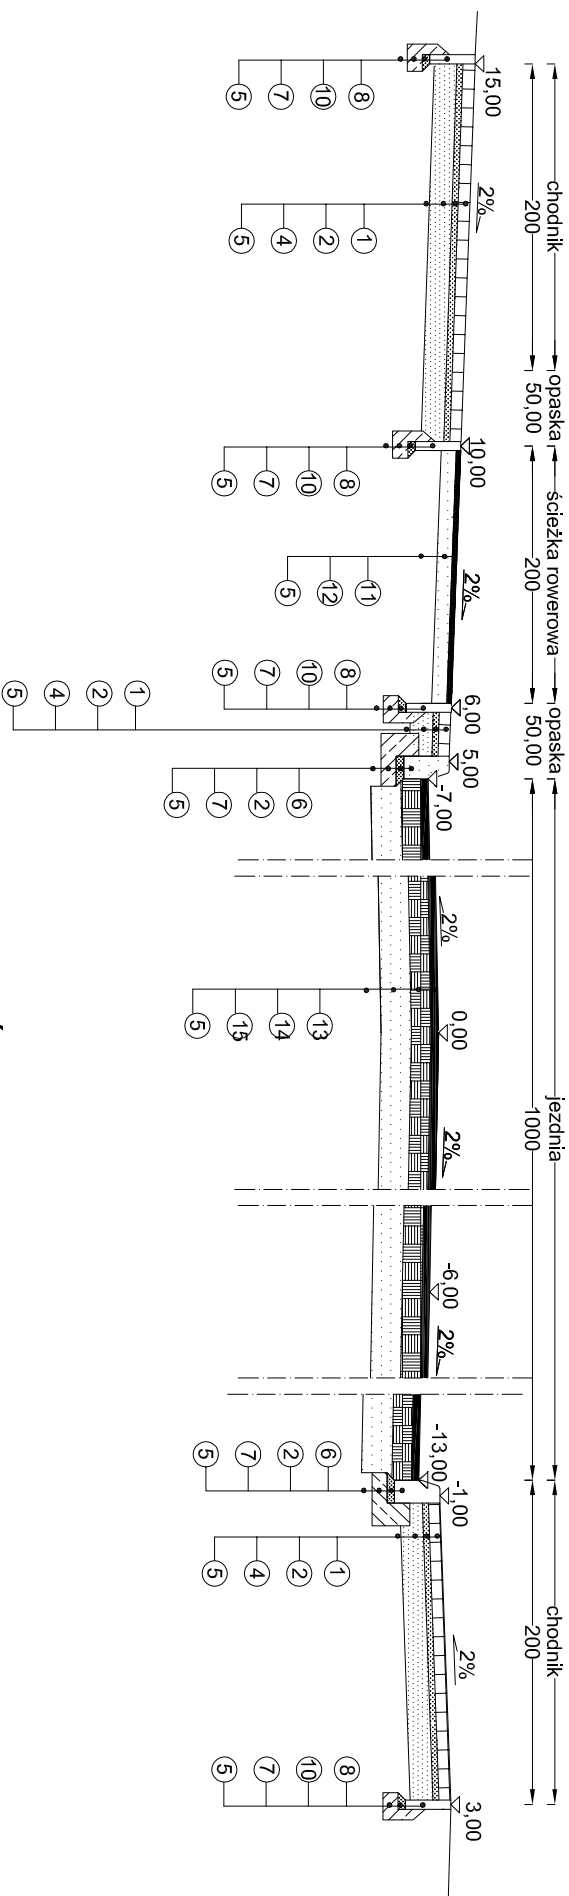

PRZEKRÓJ II - II

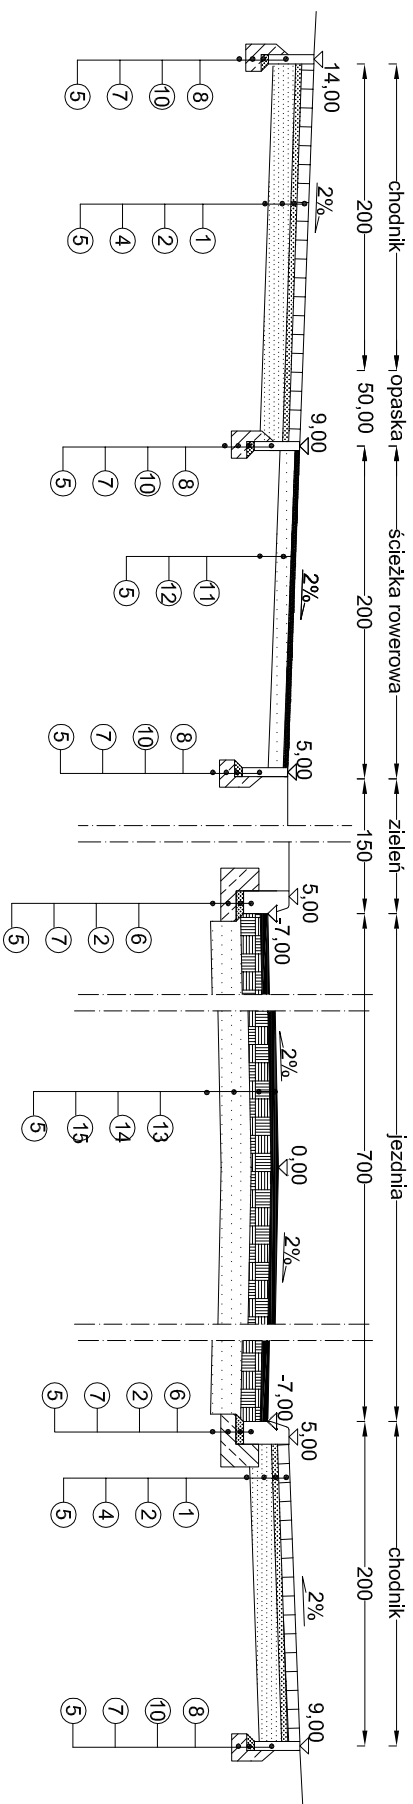

PRZEKRÓJ III - III

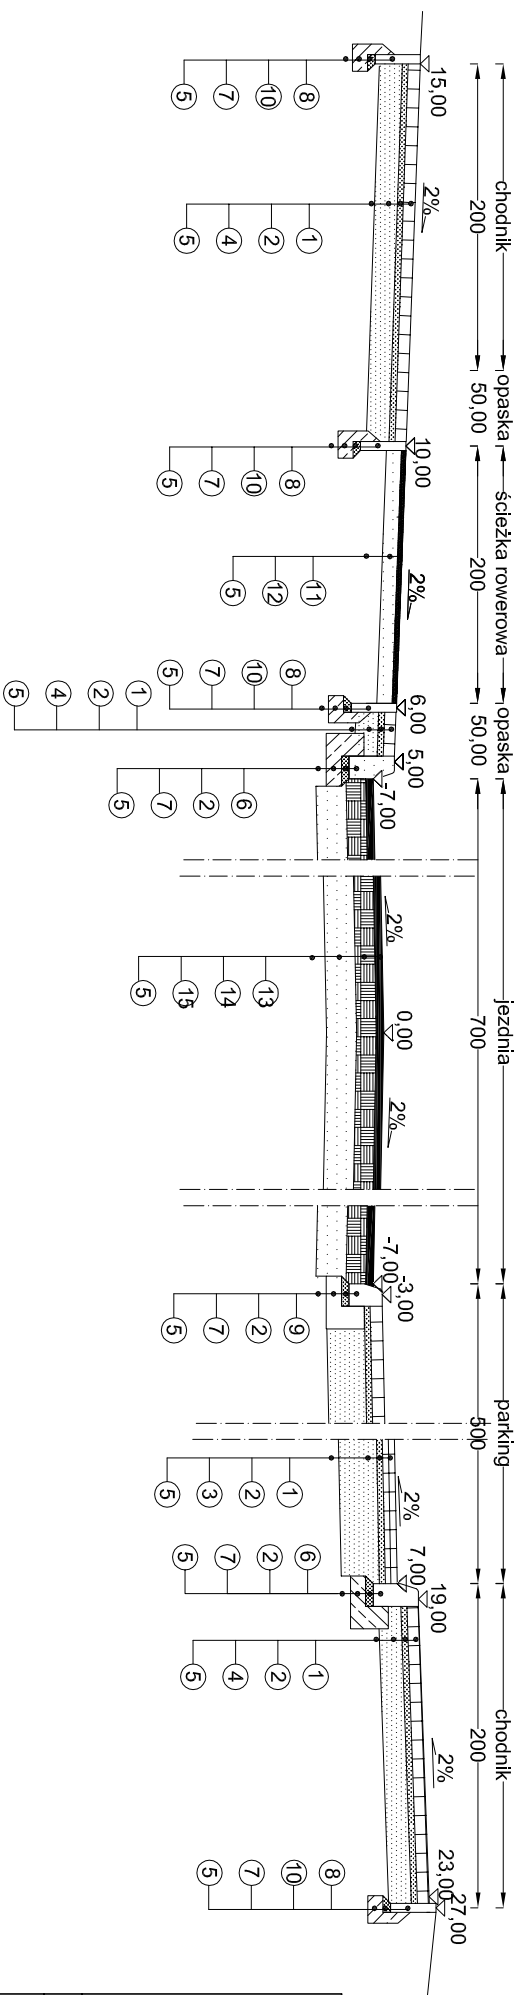

Legenda:

- 1 - nawierzchnia z kostki betonowej gr. 8cm
- 2 - podsypka cementowo - piaskowa gr. 5cm
- 3 - warstwa podbudowy z mieszanki kruszywowej o zawartości 50% kruszywa łamanego wg PN-S 96102;1997 gr. 25cm
- 4 - warstwa podbudowy z mieszanki kruszywowej o zawartości 50% kruszywa łamanego wg PN-S 96102;1997 gr. 15cm
- 5 - istniejące podłoże
- 6 - krawężnik betonowy 20x30 (wystający)
- 7 - ława betonowa z oporem C12/15
- 8 - obrzeże betonowe 8x30
- 9 - krawężnik betonowy 20x22 (wtopiony)
- 10 - podsypka cementowo-piaskowa 5cm
- 11 - warstwa ścieralna z betonu asfaltowego gr. 4 cm
- 12 - warstwa podbudowy z mieszanki kruszywowej o zawartości 50% kruszywa łamanego wg PN-S 96102;1997 gr. 15cm
- 13 - warstwa ścieralna z betonu asfaltowego gr. 5cm
- 14 - warstwa podbudowy zasadniczej z betonu asfaltowego gr. 13cm
- 15 - warstwa podbudowy pomocniczej z kruszywa łamanego wg PN-S 96102;1997 gr. 20cm

| | | | |
|--|--|-------------------|------------------|
| <p>NADZOROWANIE PROJEKTOWANIE I BUDOWA DRÓG - JAROSŁAW GRABIŃSKI 16-400 SUWAŁKI UL. WITOSA 4a/191</p> | | | |
| <p>Nazwa i adres obiektu</p> | <p>Budowa ulicy Zastawie i skrzyżowania z ul. Powstańców Wielkopolskich wraz z kanalizacją deszczową, siecią wodociągową, kanalizacją sanitarną, oświetleniem i kanałem teletechnicznym w Suwałkach, dz. nr 31818/4, 31820, 31364/1, 31359/5, 31363/18, 31344/4, 31822, 31344/29, 31344/28, 31344/7, 31344/6, 31345, 31331, 31329, 31324, 31323, 30823/3, 31821, 31828/5, 31926, 31919</p> | | |
| <p>Faza</p> | <p>projekt budowlany data: 07.2014r.</p> | | |
| <p>Tytuł rysunku</p> | <p>Przekroje normalne z elementami konstrukcyjnymi</p> | <p>skala 1:50</p> | <p>rys nr D3</p> |
| <p>branża drogowa projektant</p> | <p>mgr inż. Jarosław Grabiński upr. PDL/0117/POOD/07</p> | | |
| <p>branża drogowa sprawdził</p> | <p>mgr inż. Przemysław Gałiński upr. WAM/0126/PWOD/10</p> | | |
| <p>branża drogowa opracował</p> | <p>mgr inż. Sebastian Grabiński upr.</p> | | |
| <p>branża drogowa opracował</p> | <p>mgr inż. Katarzyna Władzioch upr.</p> | | |