
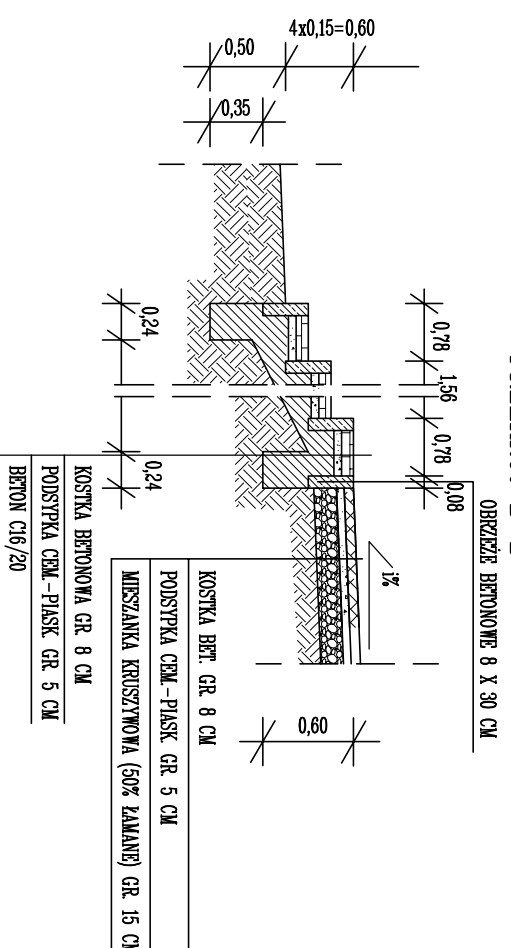
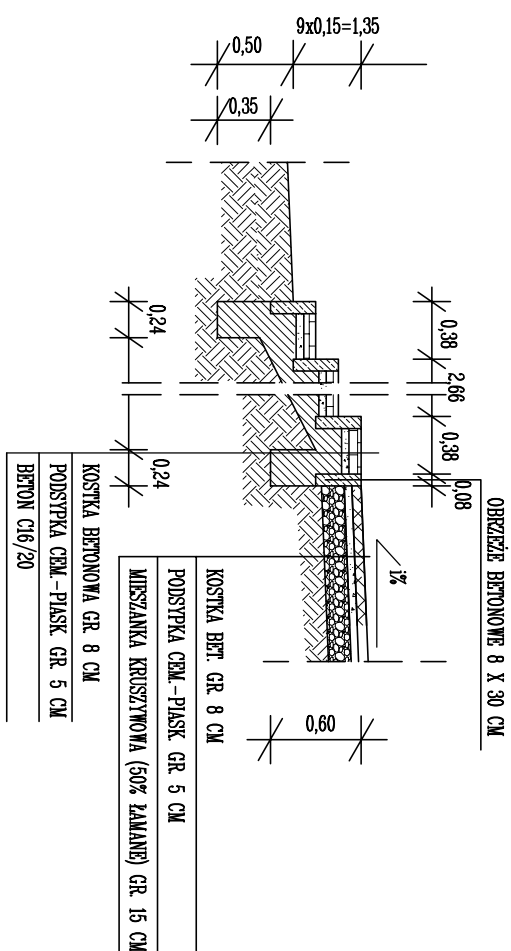
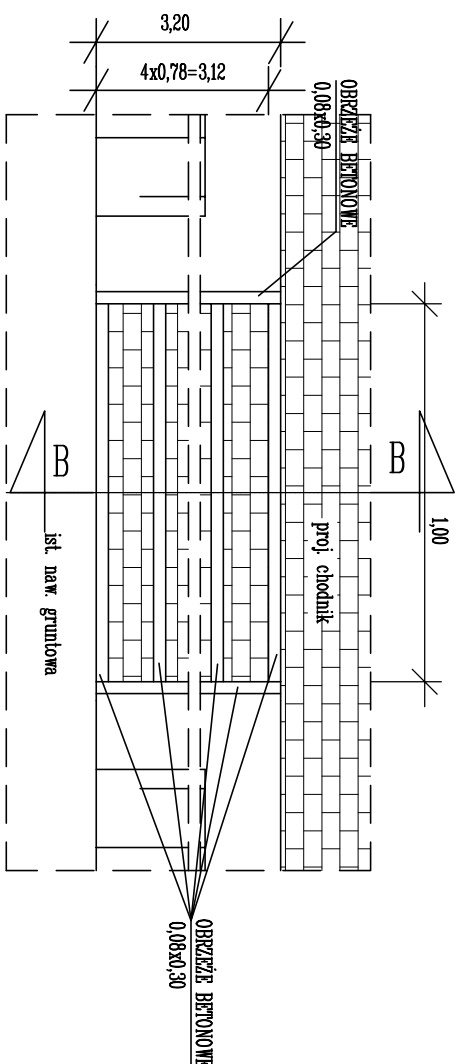




KONSTRUKCJA SCHODÓW TERENOWYCH ST-1

WIDOK Z GÓRY

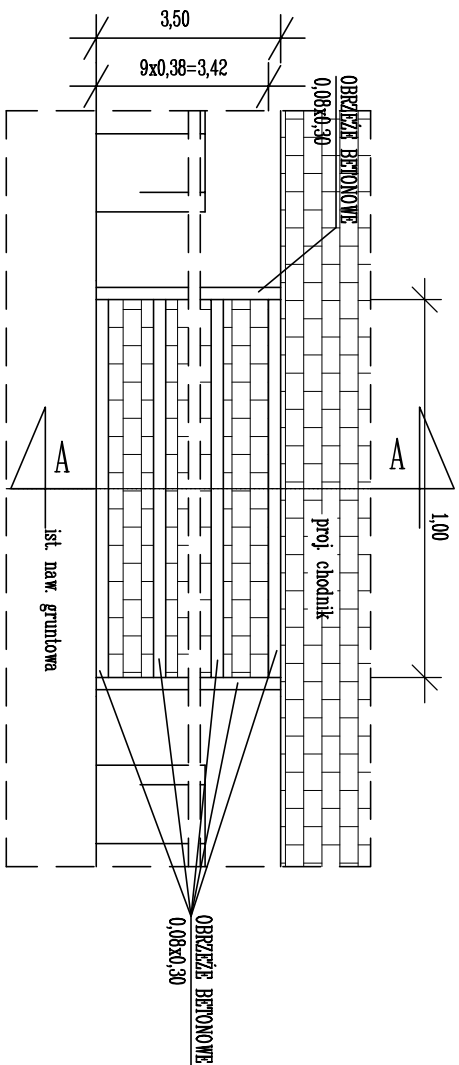

KONSTRUKCJA SCHODÓW TERENOWYCH ST-3

WIDOK Z GÓRY

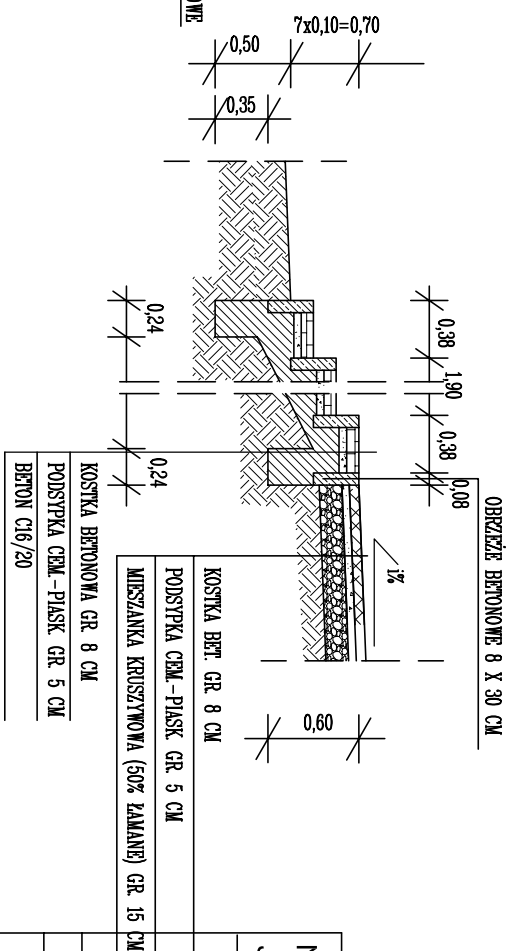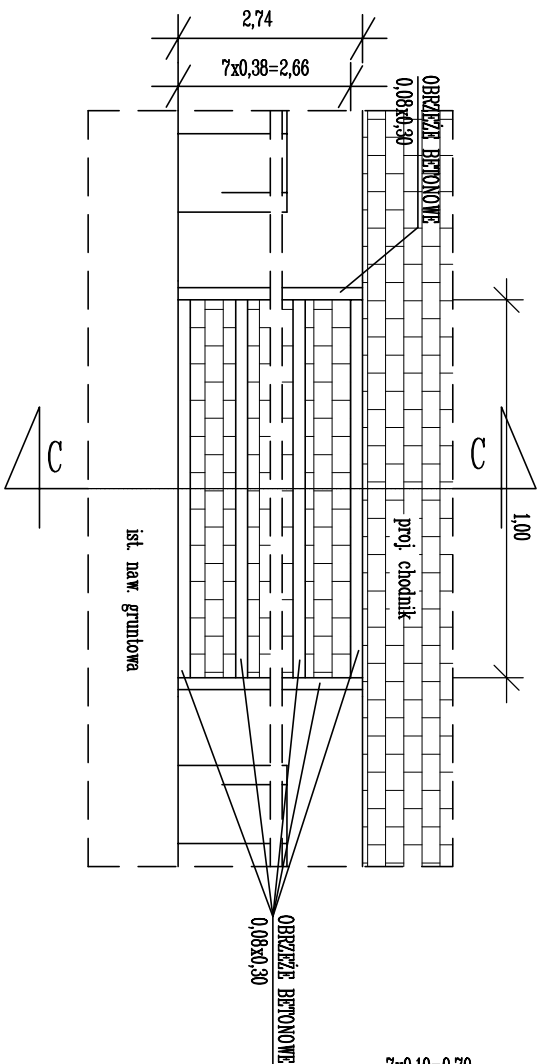

<p>NADZOROWANIE PROJEKTOWANIE I BUDOWA DRÓG - JAROSŁAW GRABIŃSKI 16-400 SUWAŁKI UL. WITOSA 4a/191</p>			
<p>Nazwa i adres obiektu</p>	<p>Budowa ulicy Zastawie i skrzyżowania z ul. Powstańców Wielkopolskich wraz z kanalizacją deszczową, siecią wodocigową, kanalizacją sanitarną, oświetleniem i kanałem teletechnicznym w Suwałkach, dz. nr 31818/4, 31820, 31364/1, 31359/5, 31363/18, 31344/4, 31822, 31344/29, 31344/28, 31344/7, 31344/6, 31345, 31331/1, 31325, 31324, 31323, 30823/3, 31821, 31828/5, 31926, 31919</p>		
<p>Faza</p>	<p>projekt wykonawczy</p>	<p>data: 07.2014r.</p>	
<p>Tytuł rysunku</p>	<p>Konstrukcja schodów terenowych</p>	<p>skala 1:50</p>	<p>rys nr D4</p>
<p>branża drogowa projektant</p>	<p>mgr inż. Jarosław Grabiński upr. PDL/0117/POOD/07</p>		
<p>branża drogowa sprawdził</p>	<p>mgr inż. Przemysław Galisiński upr. WAM/0126/PWOD/10</p>		
<p>branża drogowa opracował</p>	<p>mgr inż. Sebastian Grabiński upr.</p>		
<p>branża drogowa opracował</p>	<p>mgr inż. Katarzyna Wandzioch upr.</p>		