

PROJEKT ZAGOSPODAROWANIA TERENU  
SKALA 1:500

- LEGENDA:
- GRANICA OPRACOWANIA INWESTYCJI - ETAP II - BUDOWA UL. ZASTAWIE
  - GRANICA OPRACOWANIA INWESTYCJI - ETAP I - BUDOWA SKRZYŻOWANIA UL. ZASTAWIE I POWSTAŃSCÓW WIELKOPOLSKICH
  - GRANICA PODZIAŁU ZGODNA Z MIEJSCOWYM PLANEM ZAGOSPODAROWANIA PRZESTRZENNEGO
  - GRANICA PLANOWANYCH PODZIAŁÓW

NAW. JEZDNI - ASFALTOWA

NAW. PARKINGU I ZJAZDÓW - KOST. BET. GR 8 CM  
KOLOR GRAFITOWY FAZOWA

NAW. ŚCIEŻKI ROWEROWEJ - ASFALT

NAW. CHODNIKA - KOST. BET. GR 8 CM KOLOR SZARY FAZOWA

NAW. OPASKI - KOST. BET. GR 8 CM KOLOR GRAFITOWY FAZOWA


NAW. ŚCIEŻKI ROWEROWEJ - KOST. BET. GR 8 CM KOLOR CZERWONY BEZFAZOWA

NAW. ZATOKI AUTOBUSOWEJ Z KOSTKI GRANITOWEJ

ZIELEŃ

NAW. ŻWIROWA

- DRZEWA DO WYCINKI
- PROJEKTOWANA SKARPA
- proj. wpusty deszczowe
- proj. kanalizacja deszczowa
- proj. kanalizacji sanitarnej
- proj. sieć wodociągowa
- ist. sieć wodociągowa do przebudowy
- krawężnik bet. 20x30x100cm
- krawężnik bet. 20x22x100cm
- obrzeże bet. 8x30x100cm
- krawężnik granitowy 15x25x100cm
- proj. linia kablowa oświetleniowa YAKXS 4x35mm<sup>2</sup>+FeZn 25x4mm
- proj. słup oświetleniowy typu SAL-9 o wys. 9m kolor: anodowy naturalny z wysięgnikiem Wł 1/2,5/3,2/5 z oprawą MAGNOLIA LED 48 i LED 60 (słupy 19 - 25) - wg kat. "ROSA"
- istn. słup linii nn do demontażu
- istn. l. nap. nn do demontażu
- rura osłonowa "AROT"
- istn. słup linii SN do demontażu
- proj. linia kablowa SN
- proj. linia kablowa nn
- proj. słup linii nn
- SO - proj. szafka oświetleniowa
- ZK - proj. złącze kablowe
- proj. mufa kablowa SN
- PROJEKTOWANA STUDNIA I KANAŁ TELETECHNICZNY
- PROJEKTOWANA STUDNIE I TRASA KANALIZACJI HAWE
- PROJEKTOWANA STUDNIE I TRASA KANALIZACJI ORANGE
- STUDNIA I KABEL DO LIKWIDACJI

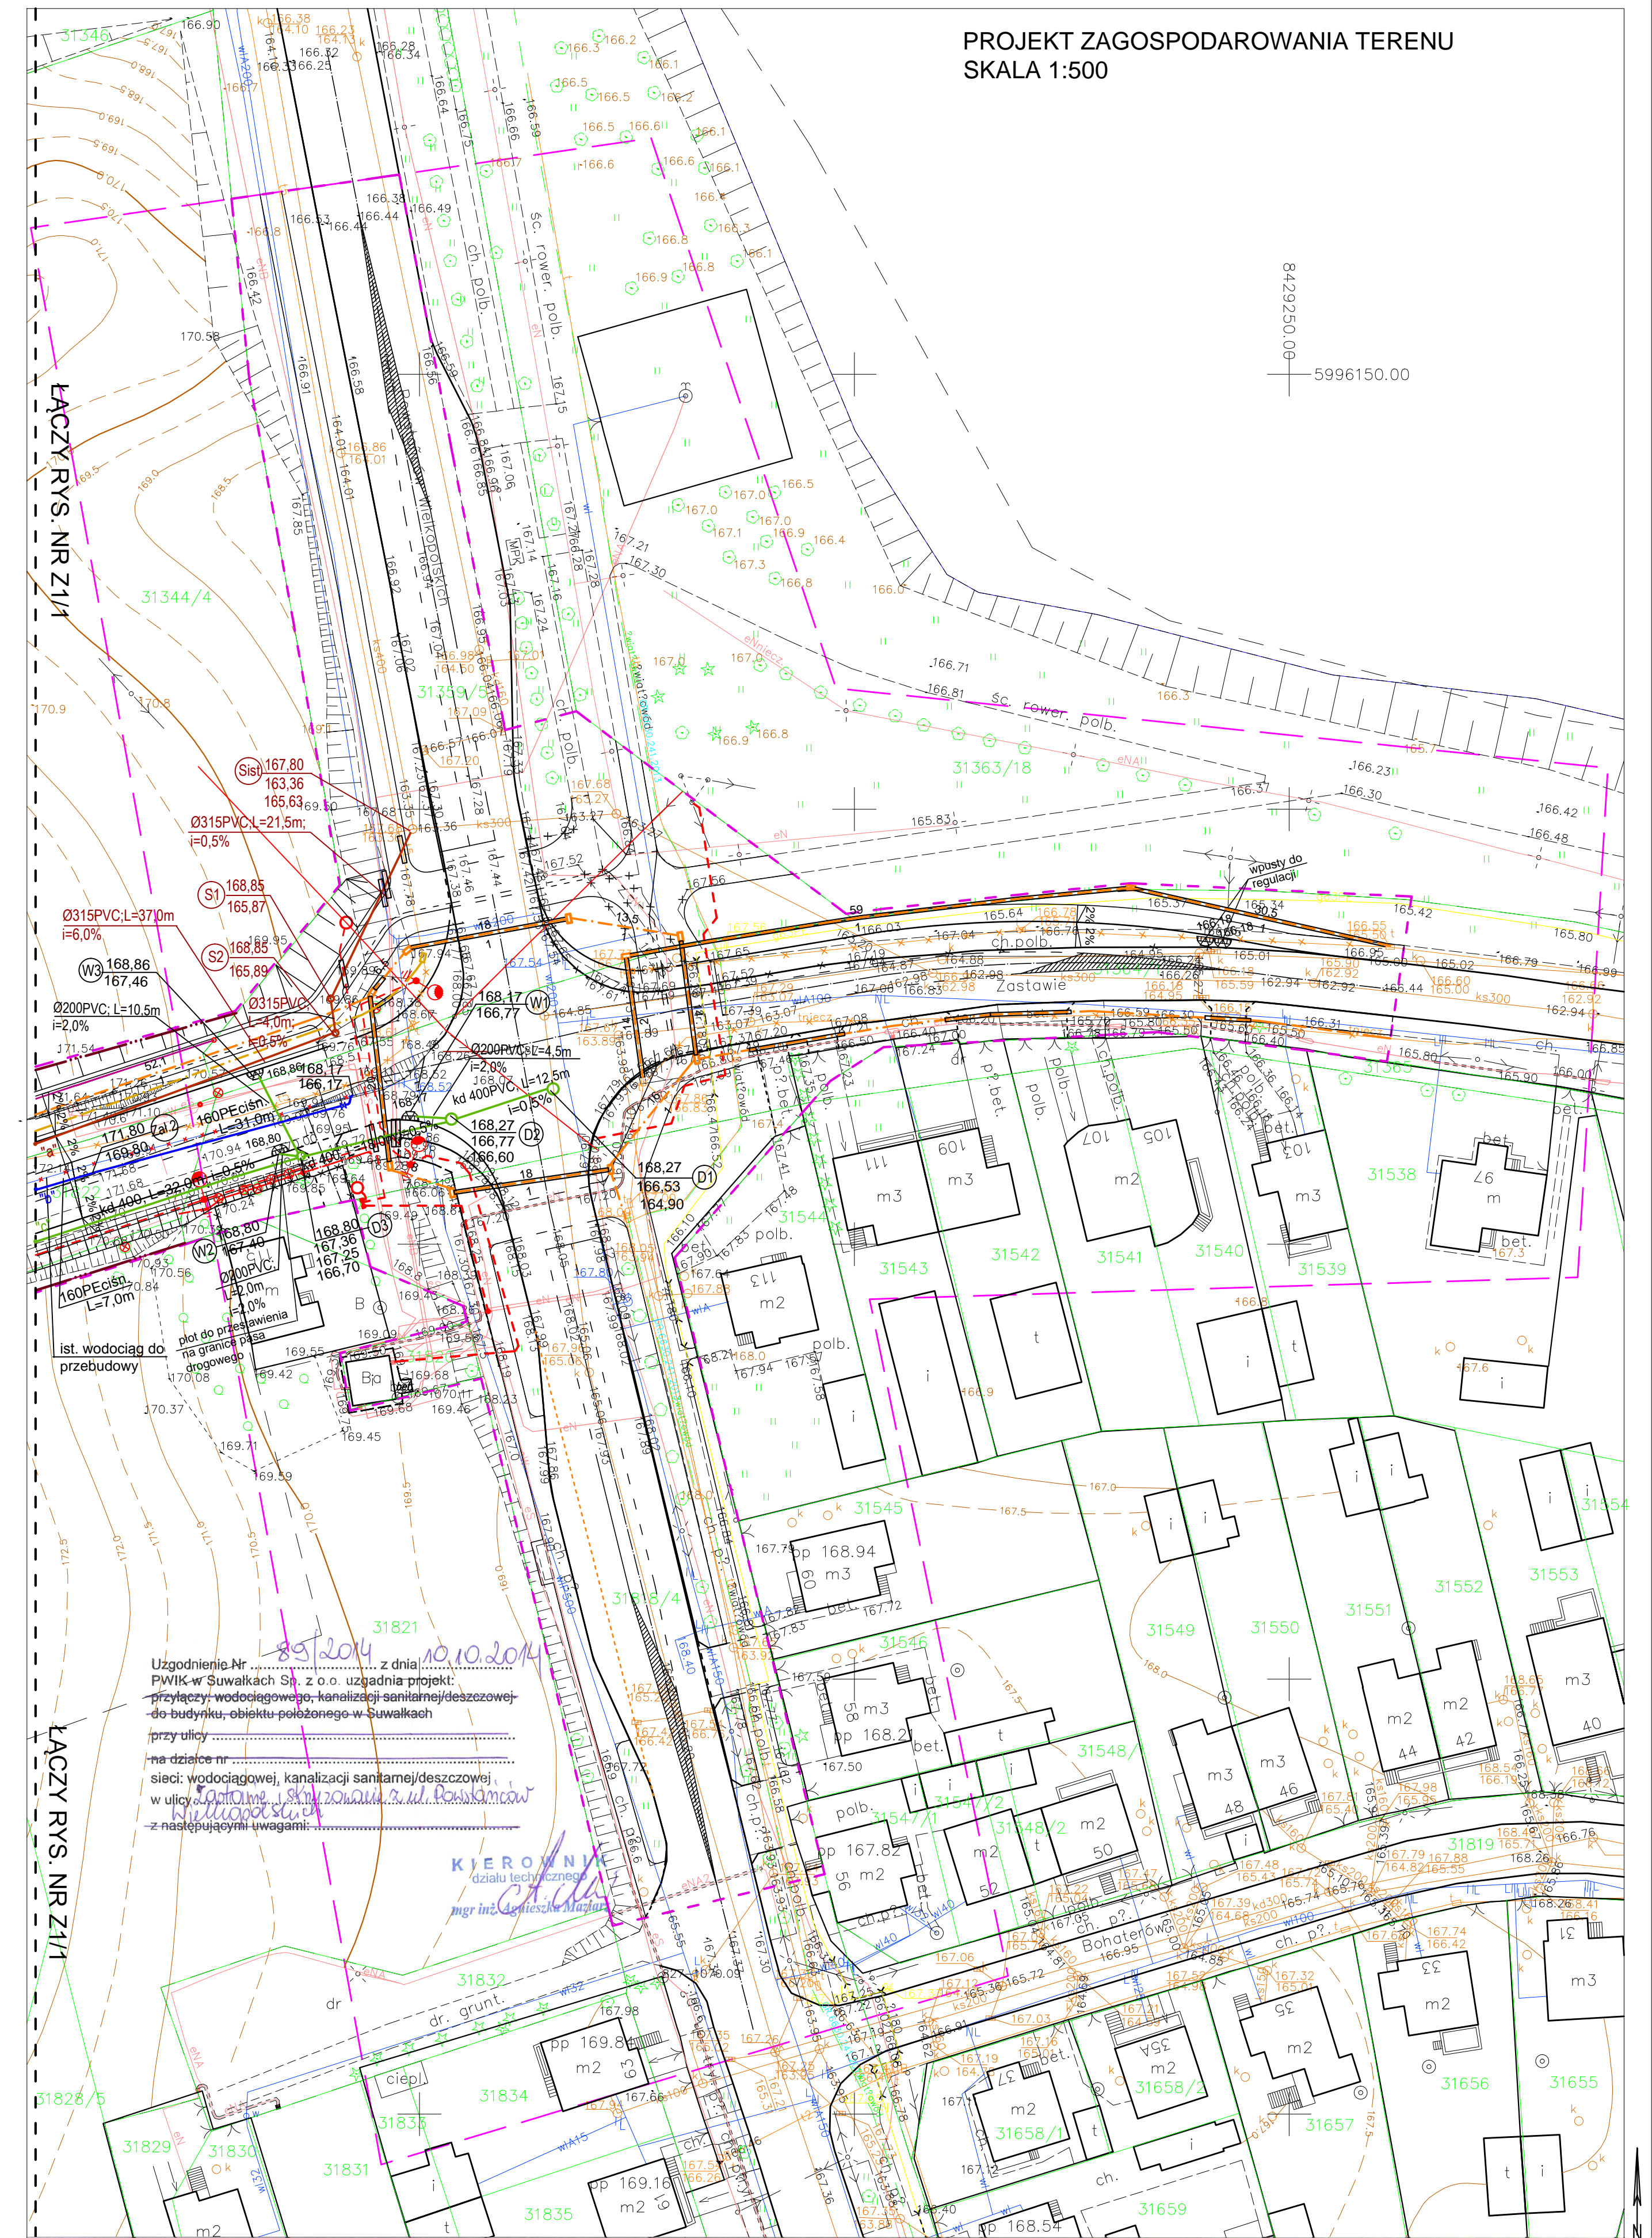

MAPA DO CELÓW PROJEKTOWYCH			Skala mapy	1:500	W wykonaniu niniejszej mapy nie było poprzedzone ustanowieniami dotyczącymi ewentualnych służebności gruntowych obciążających grunty położone w granicach projektowanej inwestycji budowlanej.
Miejscowość	Suwałki		Oznaczenie kancelaryjne zgłoszenia pracy geodezyjnej	GR6640653.2014	
Jednostka ewidencyjna	206301.1		Data opracowania mapy	12/08/2014	
Obręb ewidencyjny	206301.1.07		PRACOWNIA GEODEZJI mgr inż. Stanisław Kamiński		
Nazwa układu współrzędnych	Obręb Nr 07		PRACOWNIA GEODEZJI GEODETA UPRAWNIIONY mgr inż. Stanisław Kamiński		
Oznaczenie granic obszaru, który był przedmiotem aktualizacji	Kronstadt 60		16-400 Suwałki ul. M. Skłodowej-Curie 14/17 tel. (087) 957-33-63 NIP 844-104-42-03-9054		
Służebności gruntowe mające wpływ na zagospodarowanie gruntów zlokalizowanych w granicach projektowanej inwestycji *					

Wskazanie, że niniejszy dokument został opracowany w wyniku prac geodezyjnych, jest dowodem na to, że w tym celu zostały wykonane pomiary terenowe i opracowano plany sytuacyjne, które stanowią podstawę do wyznaczenia granic nieruchomości i innych elementów planu sytuacyjnego.

Organ prowadzący państwową zasobę geodezyjną i kartograficzną

Identyfikator ewidencyjny materiału zasobu - operatu technicznego

Data wpisania operatu technicznego do ewidencji materiałów zasobu

Imię, nazwisko i podpis osoby reprezentującej organ

Przewodniczący Zarządu Miasta Suwałk

2014.08.12

mgr inż. Danuta Piszczatowska upr. SUW-75/90

mgr inż. Małgorzata Roszkowska upr. SUW-6/90

Mirosława Kubiśka