

UL. S. STASZICA


DO UL. GAŁAJA

PROFIL PODŁUŻNY

Ciąg pieszo-rowerowy  
skala 1:50/500

LEGENDA:

- projektowana niweleta
- istniejący teren
- wjazdy strona prawa
- istniejące uzbrojenie terenu

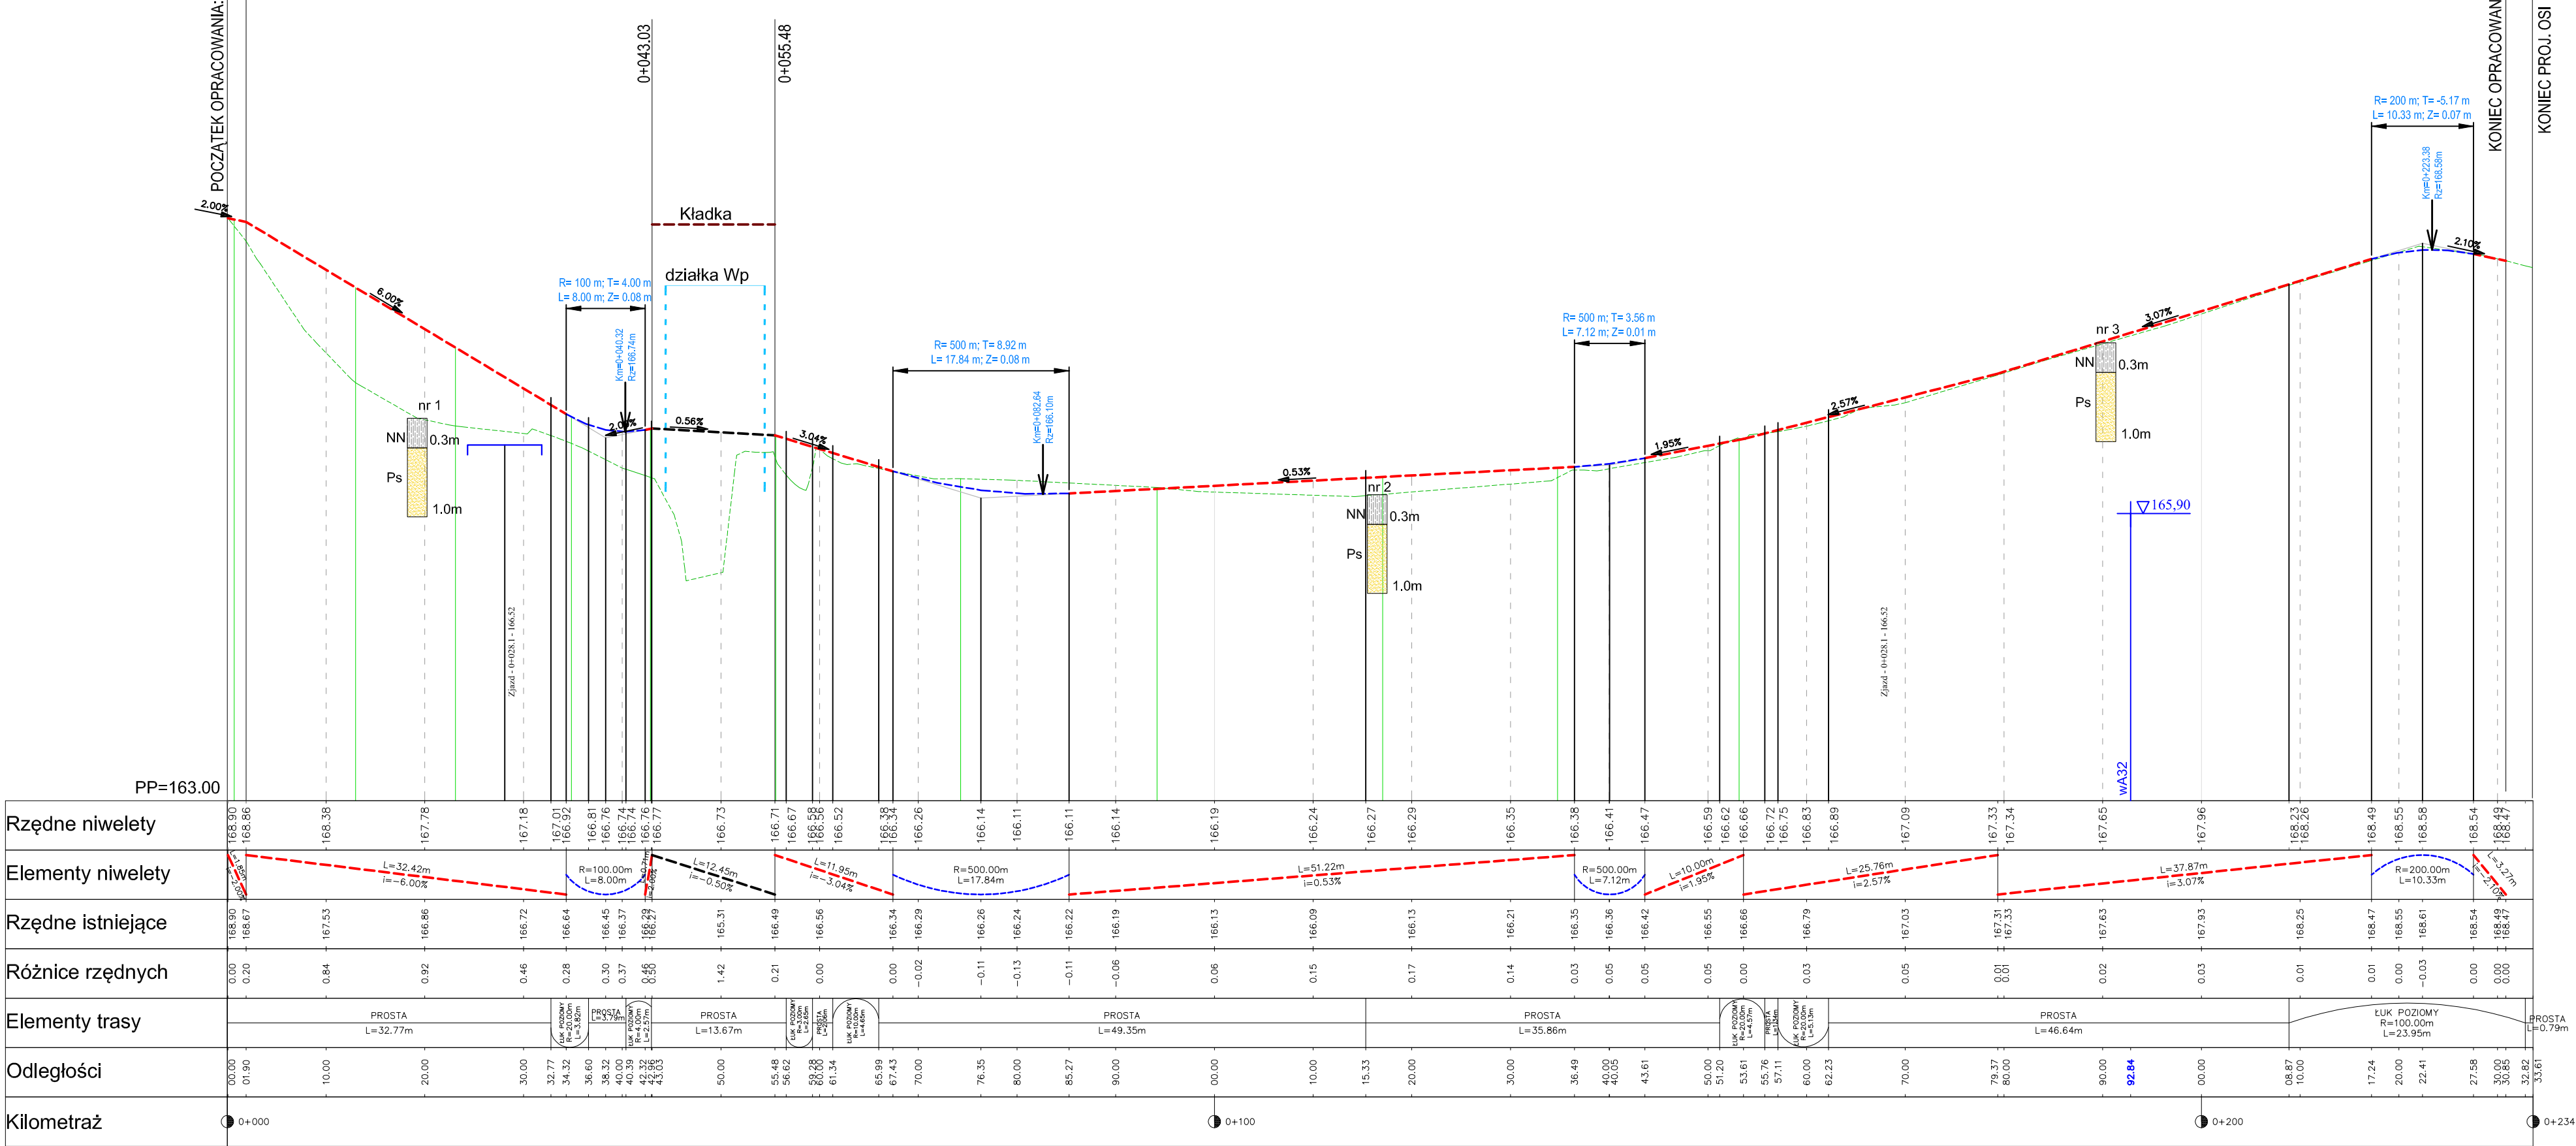

PROJEKT DROGOWIEC ŁUKASZ MILEWSKI 15-333 Białystok, ul. Zwierzyniecka 10 lok.7 projekt@drogowiec@gmail.com tel. 505-031-332		
Nazwa rysunku:	PROFIL PODŁUŻNY	Skala: 1:500
Obiekt:	Budowa ciągu pieszo-rowerowego łączącego ulice W.Gałąja i S. Staszica w Suwałkach	Data: 06.2015
Stadium:	PB	Nr rysunku: 2
Branża/Projektant: DROGOWA: mgr inż. Ł. Milewski PDL/0098/POOD/11 PDL/BD/0030/12		Podpis