



*ul. Noniewicza  
od L-L do M-M*

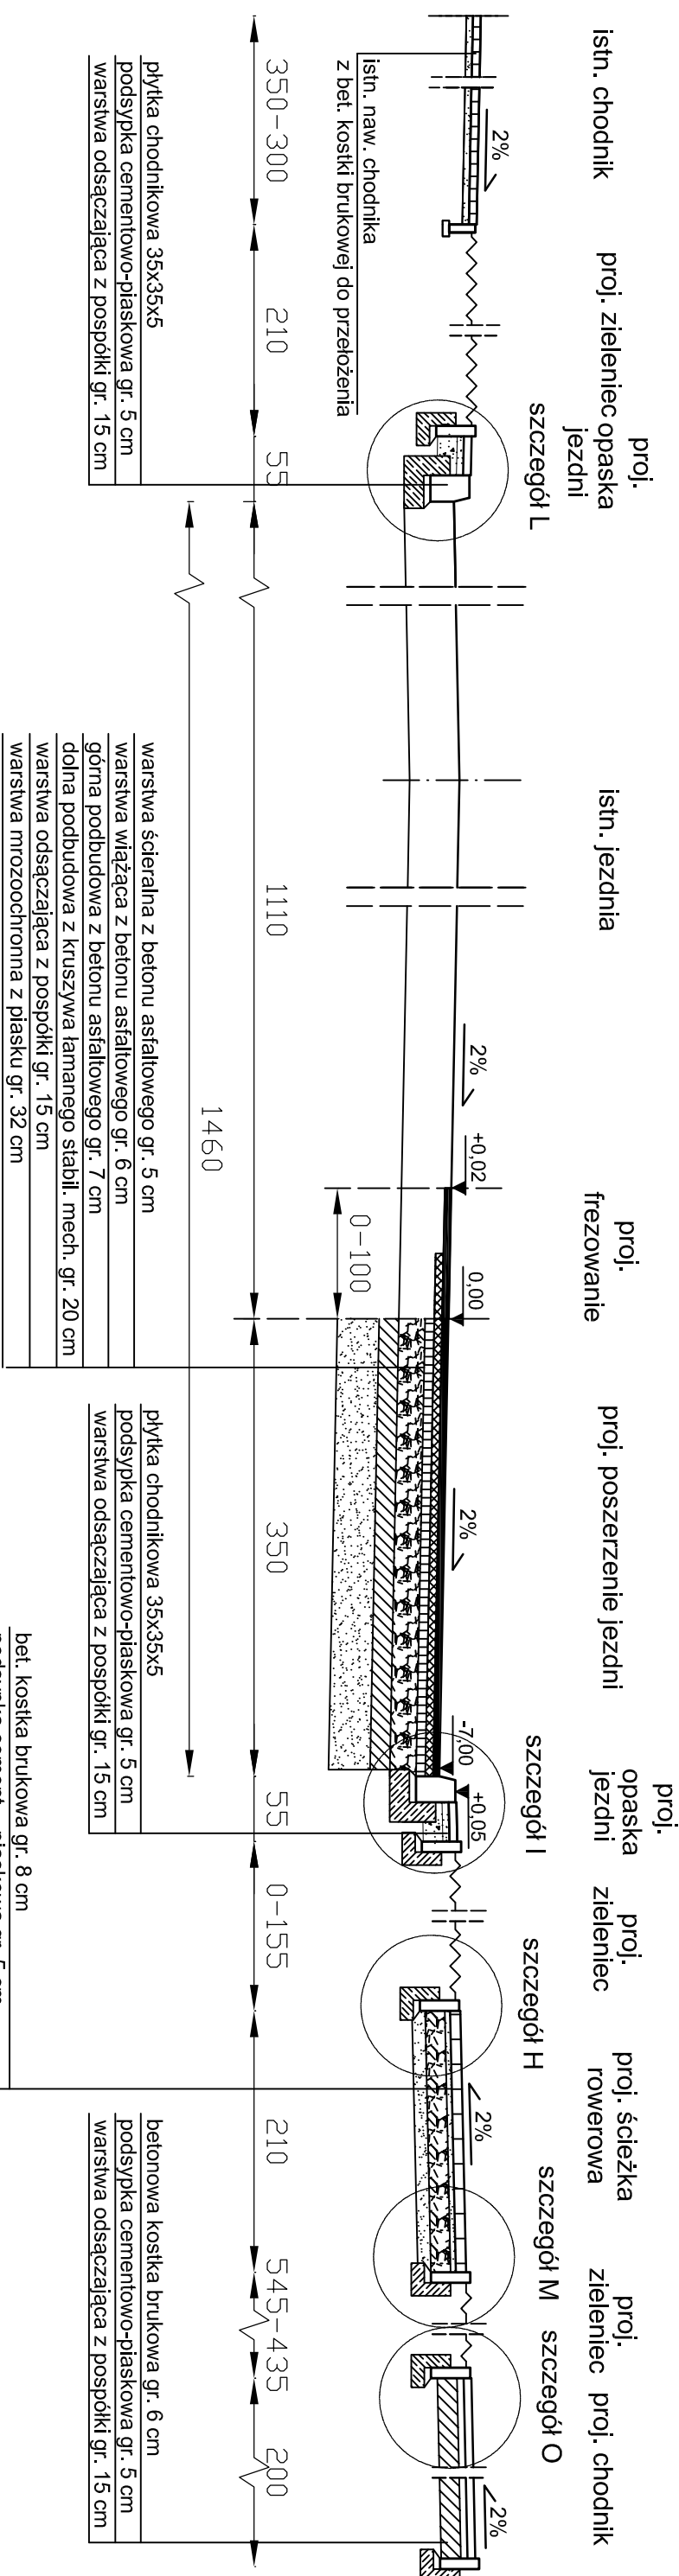

*N-N op M-W po*

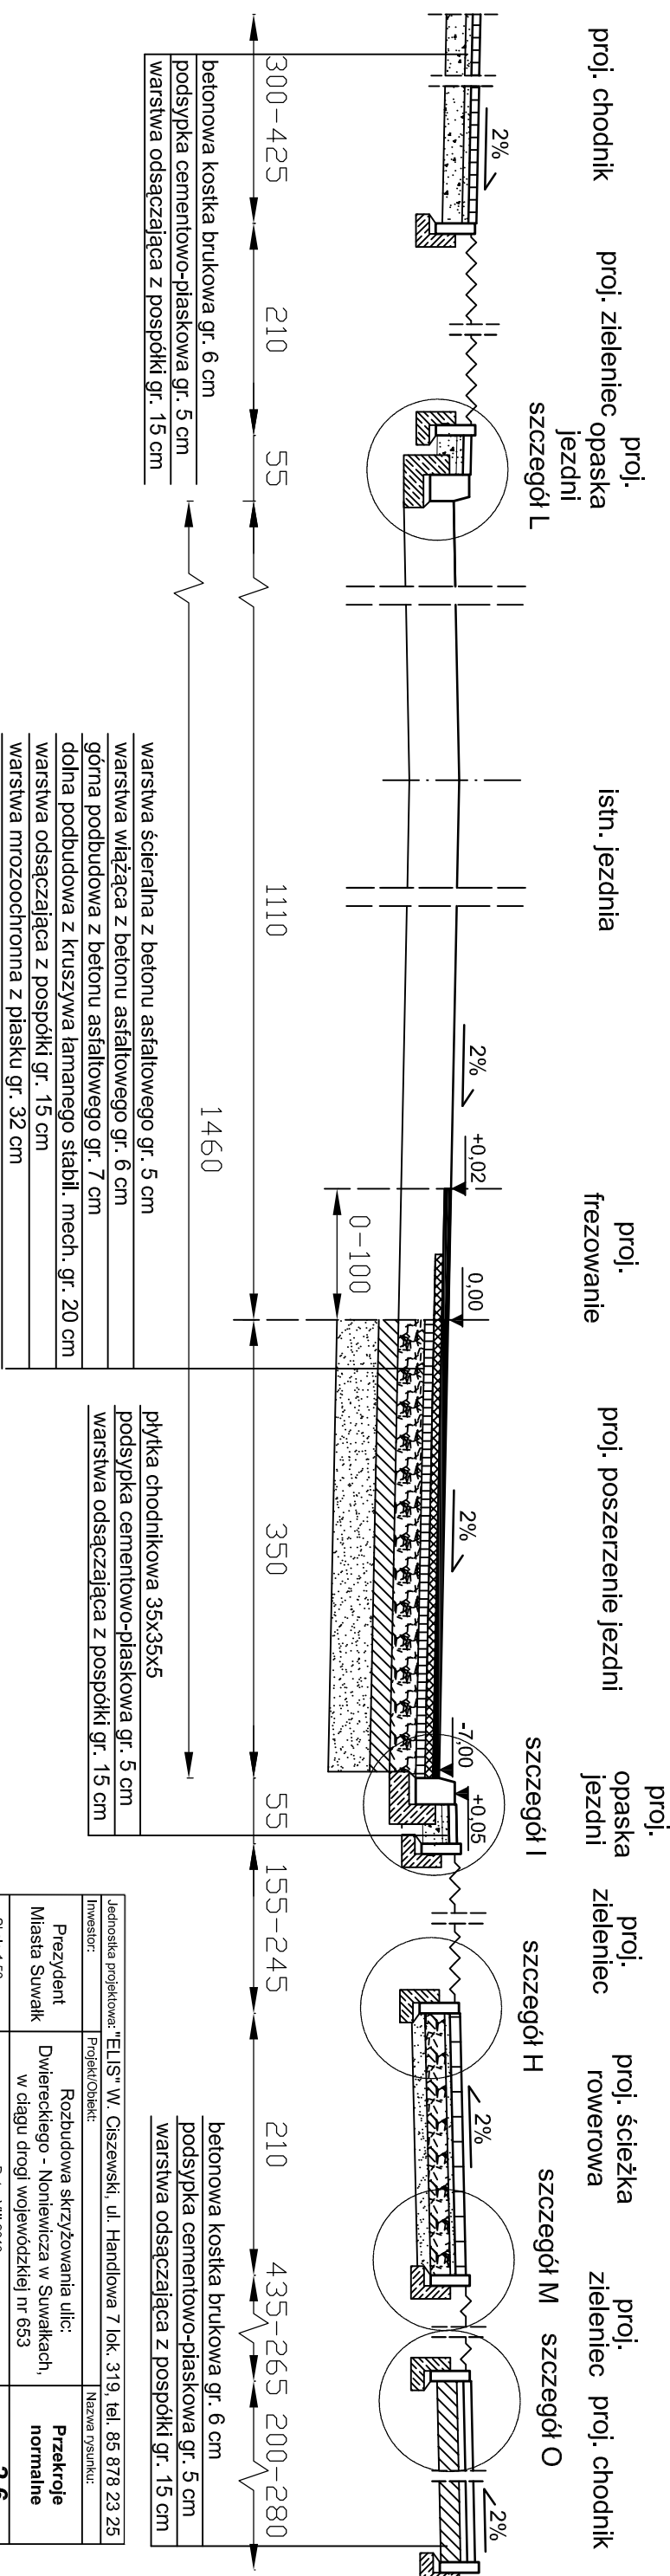

UWAGA:

1) Szerokości poszerzanej jezdni, chodnik ów, zielenców należy analizować zgodnie z "Projektem zagospodarowania terenu".

2) Podany spadek poprzeczny chodników nie dotyczy odcinków, gdzie należy się dostosować do istn. zagospodarowania terenu.

Jednostka projektowa: "ELIS" W. Ciszewski, ul. Handlowa 7 lok. 319, tel. 85 878 23 25		Nazwa rysunku:	
Investor:	Projekt/Obiekt:	Przebieg	
Prezydent Miasa Suwalk	Rozbudowa skrzyzowania ulic: Dwiereckiego - Noniewicz a w Suwalkach, w ciagu drogi wojewodzkiej nr 653	Przebieg normalne	
Skala 1:50	Data: VIII 2013 r.		Rys. nr <b>2.6</b>
Zespół autorski:		Nr uprawnia	Pozycja
Inż. J. Juchimiuk		105/72 POLBO/197802	
mgr inż. M. Ugołk			