



LEGENDA

Skrzyżowania z drogami bocznymi:

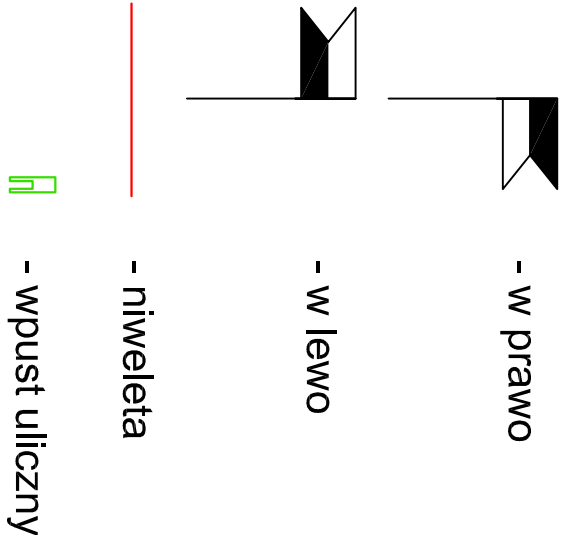

Adres obiektu	woj. podlaskie miasto Suwałki					
Statusum	PROJEKT BUDOWLANY					
Nazwa projektu	Budowa ulic oraz uzupelnienie uzbrojenia terenu na osiedlu Hanza część północnej i południowej w Suwałkach - część 1					
Obiet	Budowa drogi gminnej Nr 101372B ul. Torunska od km 0+000,00 do km 0+265,05				Nr obiektu 7	
Branża	DROGOWA				Skala 1:100/1000	
Tytuł rysunku	Przekrój podłużny				Data 28.04.2014	Zakr.obiekt/km. 3,7/1
Stanowisko	Inię I Nazwisko	Nr uprawnień				
Projektant	mgr inż. Piotr Dobrzyński	POL/0035/P.OOD/13	Pozwolenie na specjalność ogólną w zakresie drogowym)			
Współpraca	mgr inż. Wojciech Borzuchowski	UAN.II.7342-7493				
Sprawdzający	mgr inż. Piotr Żabicki	POL/0031/P.OOD/11	(do projektowania bez ograniczeń w specjalności drogowej)			

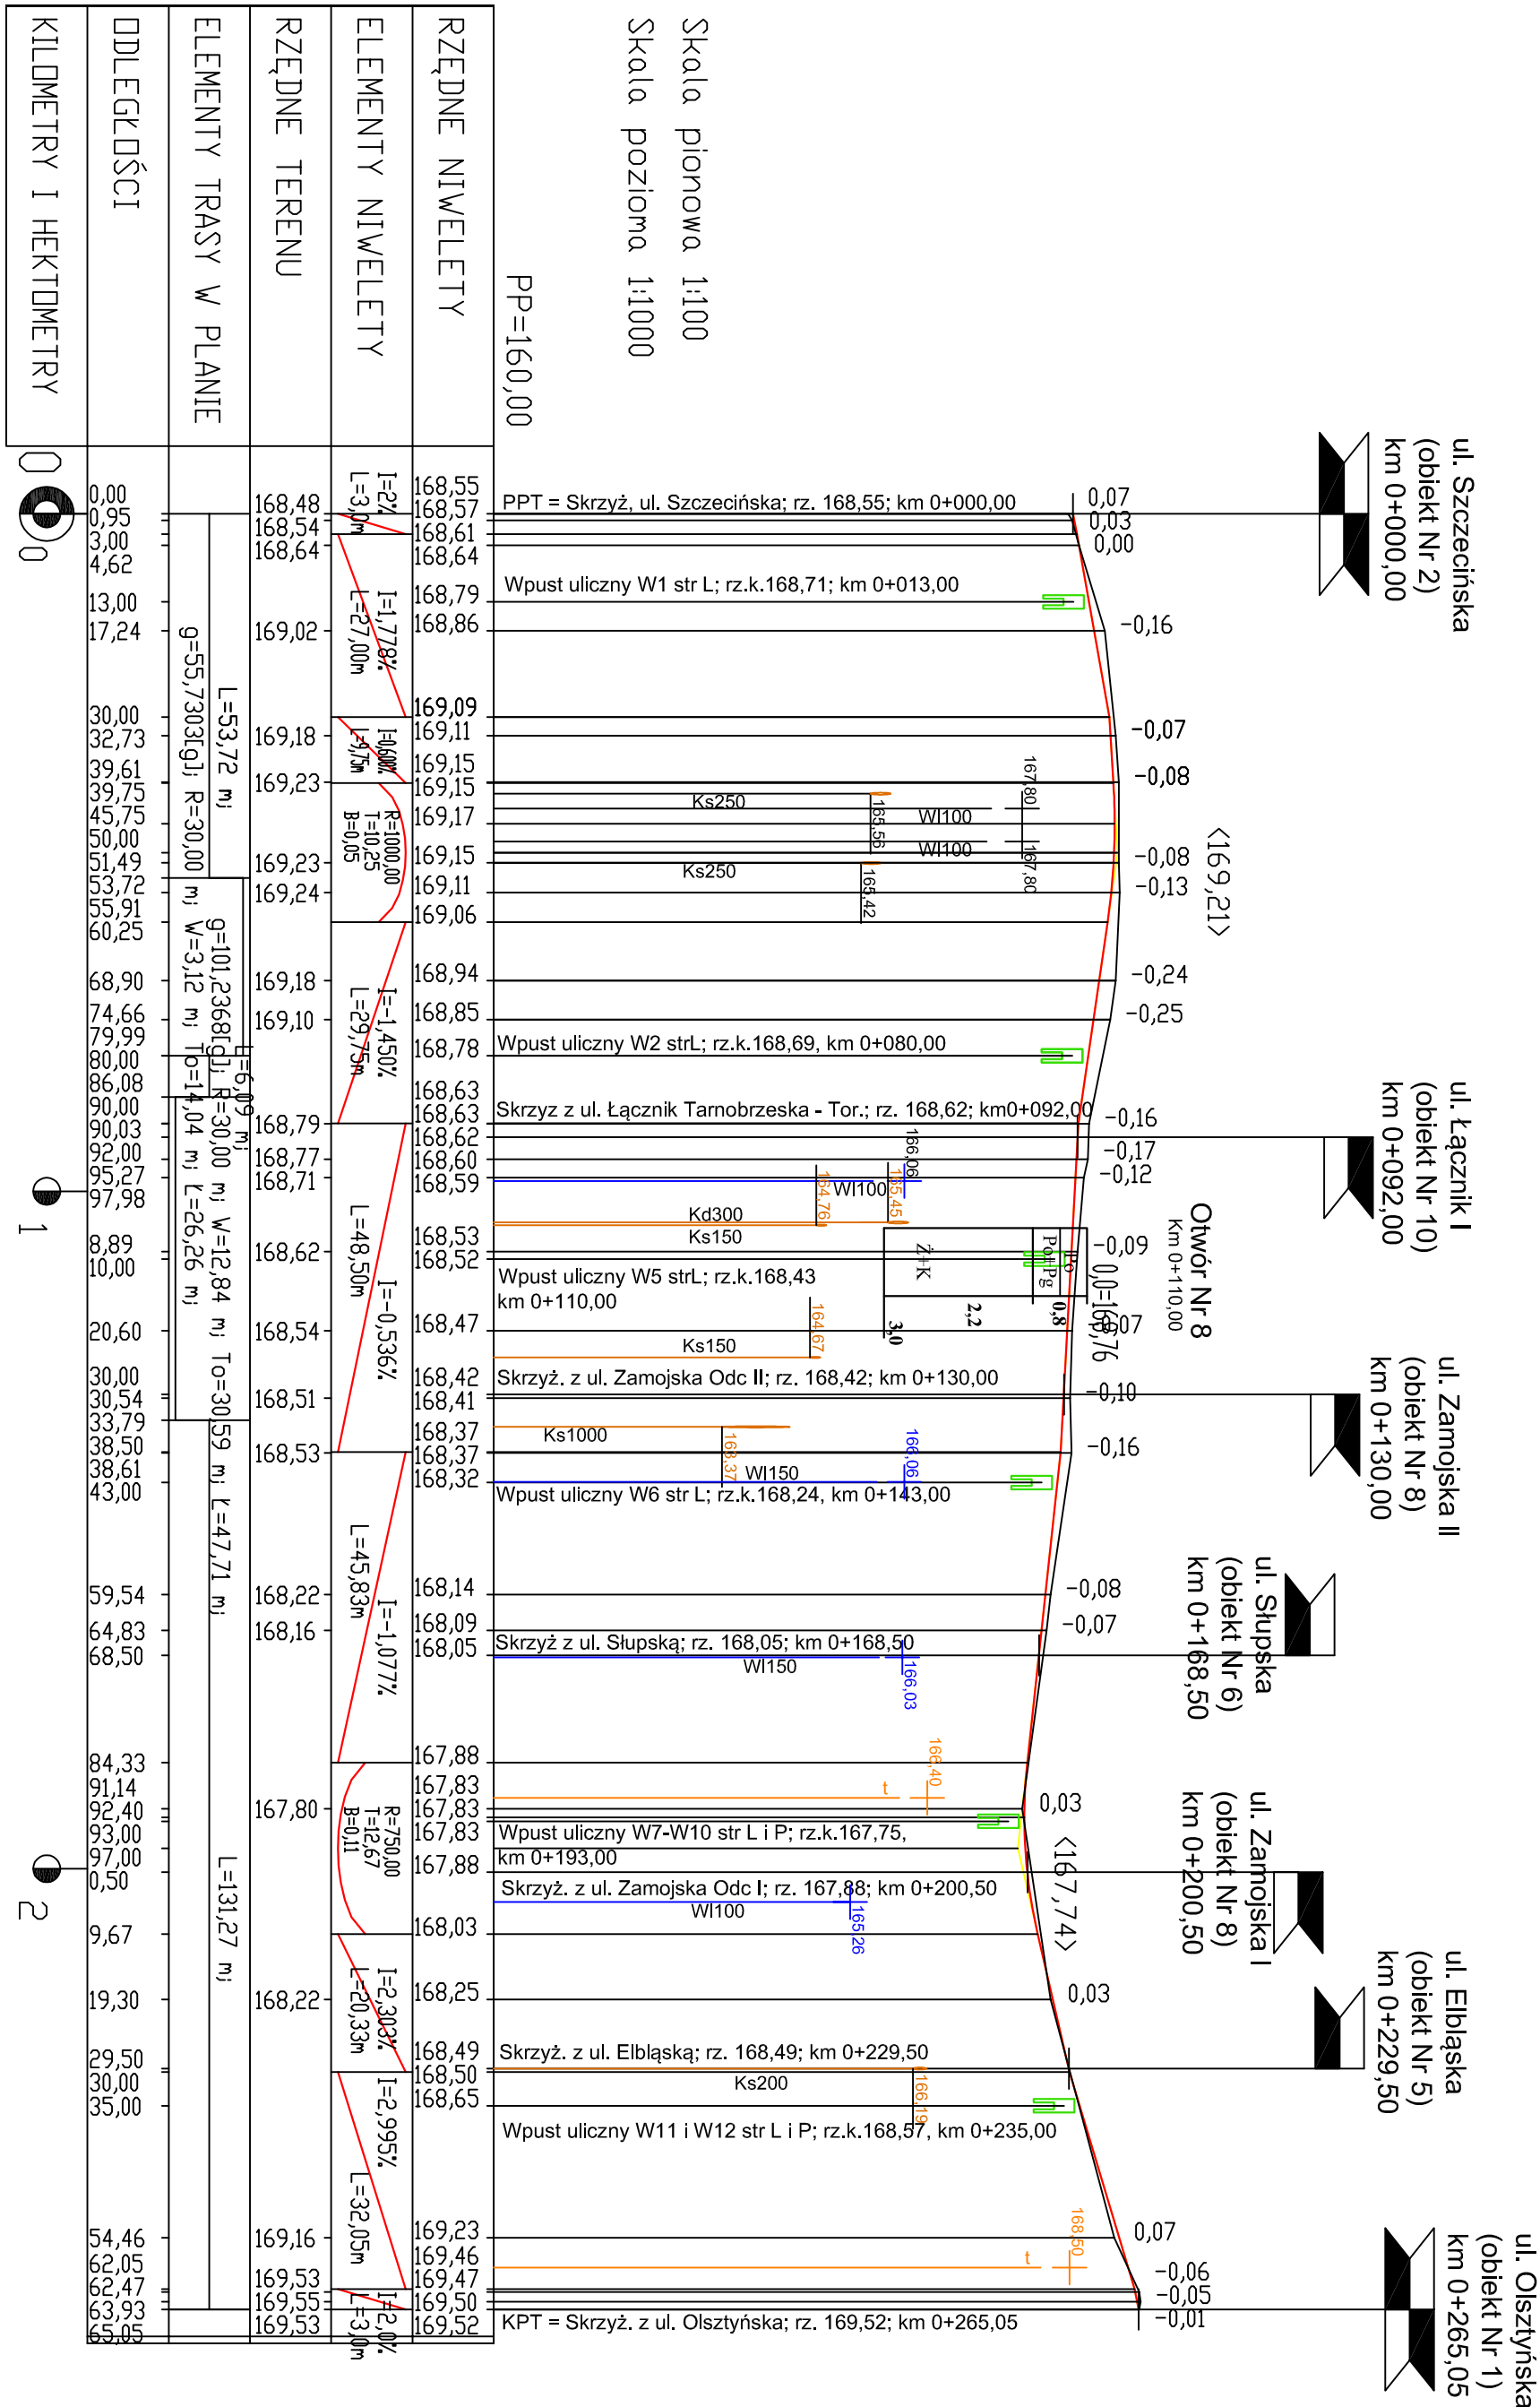

Przekrój podłużny ulicy Toruńskiej od km 0+000,00 do km 0+265,05