

PRZETARG NIEOGRANICZONY

o wartości nie przekraczającej kwotę określoną w przepisach wydanych na podstawie art. 11 ust. 8 ustawy z dnia 29 stycznia 2004 r. – Prawo zamówień publicznych (t.j. Dz. U. z 2010 r. Nr 113, poz. 759 z późn. zm.)

SPECYFIKACJA ISTOTNYCH WARUNKÓW ZAMÓWIENIA (SIWZ)

„BUDOWA PARKINGU OSIEDLOWEGO PRZY BUDYNKU WITOSA 2”

Nazwa Zamawiającego: Miasto Suwałki
REGON: 790671030
NIP: 844-21-55-152
Adres: ul. Mickiewicza 1, 16-400 Suwałki
Strona internetowa: www.um.suwalki.pl,
e-mail: osgk@um.suwalki.pl
tel: 087 - 562 80 00
fax: 087 - 562 80 98

Wszelką korespondencję związaną z niniejszym postępowaniem należy adresować:

Nazwa: Urząd Miejski w Suwałkach
Adres: ul. Mickiewicza 1, 16-400 Suwałki
Strona internetowa: <http://bip.um.suwalki.pl>
e-mail: osgk@um.suwalki.pl
tel: 087 - 562 80 00
fax: 087 - 562 80 98

znak postępowania: OSGK.271.4.2011

Rozdział 1. Tryb udzielenia zamówienia publicznego

1. Postępowanie o udzielanie zamówienia publicznego prowadzone jest w trybie **przetargu nieograniczonego**, na podstawie przepisów ustawy z dnia 29 stycznia 2004 r. Prawo zamówień publicznych (t.j. Dz. U. z 2010 r. Nr 113, poz., 759 z późn. zm.), zwanej dalej ustawą oraz aktów wykonawczych do ustawy.
2. Miejsce publikacji ogłoszenia o przetargu:
 - Biuletyn zamówień publicznych
 - strona internetowa – <http://bip.um.suwalki.pl>
 - tablica ogłoszeń w siedzibie Zamawiającego: Urząd Miejski w Suwałkach 16-400 Suwałki ul. Mickiewicza 1

Rozdział 2. Opis przedmiotu zamówienia

1. Przedmiotem zamówienia jest wykonanie parkingu osiedlowego, ogólnodostępnego przy budynku Witosza 2.
2. Zakres zamówienia

Oznaczenie według CPV: 45223300-9 roboty w zakresie parkingów

W skład zadania wchodzi:

1. wykonanie parkingu z kostki betonowej gr. 8 cm
2. wykonanie chodników z kostki betonowej szarej gr. 6 cm

Opis prac składających się na zadanie zawiera przedmiar robót – **załącznik nr 7** do SIWZ. Dokumentacja techniczna stanowi **załącznik nr 8**.

Wykonawca zobowiązany jest udzielić 3 letniej gwarancji na wykonane prace.

Rozdział 3. Oferty częściowe

Zamawiający nie dopuszcza składanie ofert częściowych.

Rozdział 4. Termin wykonania zamówienia

Termin wykonania – do dnia **21 listopada 2011r.**

Rozdział 5. Oferty wariantowe

Zamawiający nie dopuszcza składania ofert wariantowych.

Rozdział 6. Zamówienia uzupełniające

Zamawiający nie przewiduje udzielenia zamówienia uzupełniającego, o którym mowa w art. 67 ust. 1 pkt. 6 i 7 ustawy.

Rozdział 7. Informacja o podwykonawcach

Wykonawca, który zamierza wykonać zamówienie przy udziale podwykonawcy, musi w ofercie wskazać, jaką część zamówienia wykonywać będzie w jego imieniu podwykonawca. Należy wypełnić odpowiednio załącznik nr 1 – formularz ofertowy. W przypadku, gdy Wykonawca nie zamierza wykonać zamówienia przy udziale podwykonawców, należy wskazać w formularzu „nie dotyczy”. Jeżeli Wykonawca zostawi ten punkt formularza niewypełniony Zamawiający uzna, iż zamówienie zostanie wykonane siłami własnymi, bez udziału podwykonawców.

Rozdział 8. Waluta, w jakiej będą prowadzone rozliczenia związane z realizacją niniejszego zamówienia publicznego

Wszelkie rozliczenia związane z realizacją niniejszego zamówienia dokonywane będą w walucie polskiej.

Rozdział 9. Warunki udziału w postępowaniu, opis sposobu dokonywania oceny spełniania tych warunków

O udzielenie zamówienia mogą ubiegać się wykonawcy, którzy spełniają warunki określone przepisami art. 22 ust. 1 pkt. 1-4 ustawy z dnia 29 stycznia 2004 r. – Prawo zamówień publicznych (Dz. U. z 2010 r, Nr 113, poz. 759 z późn. zm.) dotyczące:

1. ***posiadania uprawnień do wykonywania określonej działalności lub czynności, jeżeli przepisy prawa nakładają obowiązek ich posiadania;***
2. ***posiadania wiedzy i doświadczenia;***
 - wykonali zgodnie z zasadami sztuki budowlanej i prawidłowo ukończyli w okresie ostatnich pięciu lat przed upływem terminu składania ofert, a jeżeli okres prowadzenia działalności jest krótszy – w tym okresie, roboty polegające na budowie chodników/ulic/parkingów o wartości min. 50 000 PLN.
3. ***dysponowania odpowiednim potencjałem technicznym oraz osobami zdolnymi do wykonania zamówienia;***
4. ***sytuacji ekonomicznej i finansowej***
 - udokumentują posiadanie opłaconej polisy, a w przypadku jej braku innego dokumentu potwierdzającego, że wykonawca jest ubezpieczony od odpowiedzialności cywilnej w zakresie prowadzonej działalności gospodarczej związanej z przedmiotem zamówienia wartości, nie mniejszej niż 50 000 PLN (słownie: pięćdziesiąt tysięcy złotych).

oraz nie podlegają wykluczeniu z postępowania na podstawie art. 24 ust. 1:

1. w zakresie ***braku podstaw do wykluczenia wykonawcy*** z uwagi na przesłanki wskazane przepisem art. 24 ust. 1 – na podstawie danych i informacji zawartych w dokumentach, o których mowa w rozdziale 10.

Ocena spełnienia warunków udziału w postępowaniu zostanie dokonana w oparciu o informacje zawarte w dokumentach i oświadczeniach, o których mowa w rozdziale 10 i 11.

Rozdział 10. Wykaz oświadczeń lub dokumentów, jakie mają dostarczyć wykonawcy w celu potwierdzenia spełnienia warunków udziału w postępowaniu oraz w celu wykazania braku podstaw do wykluczenia z postępowania o udzielenie zamówienia w okolicznościach o których mowa w art. 24 ust. 1 ustawy.

W zakresie wykazania spełnienia przez Wykonawcę warunków, o których mowa w art. 22 ust. 1 ustawy należy przedłożyć:

1. Oświadczenie o spełnieniu warunków wynikających z treści art. 22 ust.1 ustawy – Prawo zamówień publicznych – **załącznik nr 2**.
2. Wykaz robót budowlanych w zakresie niezbędnym do wykazania spełniania warunku wiedzy i doświadczenia, wykonanych w okresie ostatnich pięciu lat przed upływem terminu składania ofert, a jeżeli okres prowadzenia działalności jest krótszy - w tym okresie, z podaniem ich rodzaju i wartości nie mniejszej niż 50 000 PLN, daty i miejsca wykonania oraz załączeniem dokumentu potwierdzającego, że roboty zostały wykonane zgodnie z zasadami sztuki budowlanej i prawidłowo ukończone **na załączniku nr 3**.
3. Oryginał lub poświadczona przez Wykonawcę za zgodność z oryginałami kopia opłaconej polisy, a w przypadku jej braku innego dokumentu potwierdzającego, że wykonawca jest ubezpieczony od odpowiedzialności cywilnej w zakresie prowadzonej działalności związanej z przedmiotem zamówienia na kwotę nie mniejszą niż 50 000 PLN.

Wykonawca, w myśl art. 26 ust. 2 b ustawy, może polegać na wiedzy i doświadczeniu, potencjale technicznym, osobach zdolnych do wykonania zamówienia lub zdolnościach finansowych innych podmiotów, niezależnie od charakteru prawnego łączących go z nimi stosunków. Wykonawca w takiej sytuacji zobowiązany jest udowodnić zamawiającemu, iż będzie dysponował zasobami niezbędnymi do realizacji zamówienia, przedstawiając w tym celu ***pisemne zobowiązanie tych podmiotów*** do oddania mu do dyspozycji niezbędnych zasobów na okres korzystania z nich przy wykonywaniu zamówienia.

Zamawiający żąda przedłożenia przez ten podmiot(y) dokumentów i oświadczeń wskazanych w rozdziale 10 pkt 4-5.

Jeżeli z uzasadnionej przyczyny wykonawca nie może przedstawić dokumentów dotyczących sytuacji finansowej i ekonomicznej wymaganych przez zamawiającego, może przedstawić inny dokument, który w wystarczający sposób potwierdza opisanego przez zamawiającego warunku.

W zakresie potwierdzenia niepodleganiu wykluczeniu na podstawie art. 24 ust. 1 ustawy, należy przedłożyć:

4. Oświadczenie o braku podstaw do wykluczenia Wykonawcy z postępowania na podstawie art. 24 ust. 1 ustawy Prawo zamówień publicznych - **załącznik nr 4**,
5. Aktualny odpis z właściwego rejestru, jeżeli odrębne przepisy wymagają wpisu do rejestru, w celu wykazania braku podstaw do wykluczenia w oparciu o art. 24 ust 1 pkt. 2 ustawy, wystawiony nie wcześniej niż 6 miesięcy przed upływem terminu składania ofert, a w stosunku do osób fizycznych oświadczenie - **załącznik nr 5** w zakresie art. 24 ust. 1 pkt. 2 ustawy.

Zamawiający wezwie wykonawców, którzy w określonym terminie nie złożyli wymaganych przez Zamawiającego oświadczeń lub dokumentów, o których mowa w rozdz.10 lub którzy nie złożyli pełnomocnictw, albo, którzy złożyli wymagane przez zamawiającego oświadczenia i dokumenty zawierające błędy lub którzy złożyli wadliwe pełnomocnictwa, do ich złożenia w wyznaczonym terminie, chyba że mimo ich złożenia oferta wykonawcy podlega odrzuceniu albo konieczne byłoby unieważnienie postępowania. Złożone na wezwanie zamawiającego oświadczenia i dokumenty powinny potwierdzać spełnianie przez wykonawcę warunków udziału w postępowaniu oraz spełnianie przez

oferowane roboty budowlane wymagań określonych przez Zamawiającego, nie później niż w dniu, w którym upłynął termin składania ofert.

Rozdział 11. Wykonawca mający siedzibę lub miejsce zamieszkania poza terytorium Rzeczypospolitej Polskiej

1. Wykonawca mający siedzibę lub miejsce zamieszkania poza terytorium Rzeczypospolitej Polskiej składa :
 - 1) dokument lub dokumenty wystawione w kraju , w którym ma siedzibę lub miejsce zamieszkania, potwierdzające odpowiednio, że :
 - a) nie otwarto jego likwidacji ani nie ogłoszono upadłości,
2. Dokument, o którym mowa w ust.1 pkt 1 lit.a powinien być wystawiony nie wcześniej niż 6 miesięcy przed upływem terminu składania ofert.
3. Jeżeli w miejscu zamieszkania osoby lub w kraju , w którym wykonawca ma siedzibę lub miejsce zamieszkania, nie wydaje się dokumentu , o którym mowa w ust.1, zastępuje się go dokumentem zawierającym oświadczenie złożone przed notariuszem, właściwym organem sądowym, administracyjnym albo organem samorządu zawodowego lub gospodarczego odpowiednio miejsca zamieszkania osoby lub kraju, w którym wykonawca ma siedzibę lub miejsce zamieszkania. Przepis ust.2 stosuje się odpowiednio.
4. Dokumenty sporządzone w języku obcym muszą być złożone wraz z tłumaczeniem na język polski.

Rozdział 12. Wykonawcy wspólnie ubiegający się o zamówienie

- 1) Ponoszą solidarną odpowiedzialność za niewykonanie lub nienależyte wykonanie zobowiązania,
- 2) Zobowiązani są ustanowić Pełnomocnika do reprezentowania ich w postępowaniu o udzielenie zamówienia publicznego albo reprezentowania w postępowaniu i zawarcia umowy w sprawie zamówienia. Przyjmuje się, że pełnomocnictwo do podpisania oferty obejmuje pełnomocnictwo do poświadczenia za zgodność z oryginałem wszystkich dokumentów;
- 3) Pełnomocnictwo musi wynikać z umowy lub z innej czynności prawnej, mieć formę pisemną; fakt ustanowienia Pełnomocnika musi wynikać z załączonych do oferty dokumentów, wszelka korespondencja prowadzona będzie z Pełnomocnikiem;
- 4) Jeżeli oferta konsorcjum zostanie wybrana jako najkorzystniejsza, Zamawiający może przed zawarciem umowy wezwać pełnomocnika do przedstawienia umowy regulującej współpracę tych Wykonawców.
- 5) Dokumenty z rozdz. 10 pkt 4 i 5 składają oddzielnie każdy .

Rozdział 13. Wymagania dotyczące wadium

1. Przed upływem terminu złożenia ofert Wykonawca wniesie, jako część swojej oferty, wadium w wysokości:

- **1 000 PLN** (słownie: jeden tysiąc złotych).
2. Wadium może być wnoszone w jednej lub kilku następujących formach:
- 1) pieniądzu;
 - 2) poręczeniach bankowych lub poręczeniach spółdzielczej kasy oszczędnościowo - kredytowej, z tym, że poręczenie kasy jest zawsze poręczeniem pieniężnym,
 - 3) gwarancjach bankowych;
 - 4) gwarancjach ubezpieczeniowych;
 - 5) poręczeniach udzielanych przez podmioty, o których mowa w art. 6b ust. 5 pkt 2 ustawy z dnia 9 listopada 2000 r. o utworzeniu Polskiej Agencji Rozwoju Przedsiębiorczości (tj. Dz. U. z 2007 r Nr 42 poz.275).
3. Wadium wnoszone w pieniądzu wpłaca się przelewem na rachunek bankowy **Urzędu Miejskiego w Suwałkach nr 76 1240 5211 1111 0000 4929 8215**.
4. Wykonawca zobowiązany jest wnieść wadium przed upływem terminu składania ofert.
5. W przypadku wadium wnoszonego w pieniądzu, jako termin wniesienia wadium przyjęty jest termin uznania kwoty na rachunku Zamawiającego.
6. Wadium w pozostałych formach – oryginały – muszą być dostarczone do **pok. nr 211 Urzędu Miejskiego w Suwałkach ul. Mickiewicza 1**.
7. Kserokopię dowodu wniesienia wadium należy złożyć w ofercie.
8. Zamawiający zwróci wadium wszystkim Wykonawcom niezwłocznie po wyborze oferty najkorzystniejszej lub unieważnieniu postępowania, z wyjątkiem Wykonawcy, którego oferta została wybrana jako najkorzystniejsza.
9. Zamawiający żąda ponownego wniesienia wadium przez Wykonawcę, któremu zwrócono wadium, jeżeli w wyniku rozstrzygnięcia odwołania jego oferta została wybrana jako najkorzystniejsza. Wykonawca wnosi wadium w terminie określonym przez Zamawiającego.
10. Wykonawcy, którego oferta została wybrana jako najkorzystniejsza, Zamawiający zwraca wadium niezwłocznie po zawarciu umowy w sprawie zamówienia publicznego oraz wniesieniu zabezpieczenia należytego wykonania umowy.
11. Zamawiający zwraca niezwłocznie wadium, na wniosek Wykonawcy, który wycofał ofertę przed upływem terminu składania ofert.
12. Zamawiający zatrzymuje wadium wraz z odsetkami, jeżeli wykonawca, którego oferta została wybrana:
- a. odmówił podpisania umowy w sprawie zamówienia publicznego na warunkach określonych w ofercie,
 - b. nie wniósł wymaganego zabezpieczenia należytego wykonania umowy,
 - c. zawarcie umowy w sprawie zamówienia publicznego stało się niemożliwe z przyczyn leżących po stronie wykonawcy.
12. Zamawiający zatrzymuje wadium wraz z odsetkami, jeżeli Wykonawca w odpowiedzi na wezwanie zgodnie z art. 26 ust. 3, nie złożył dokumentów lub oświadczeń, o których mowa w art. 25 ust. 1, lub pełnomocnictw, chyba, że udowodni, że wynika to z przyczyn nieleżących po jego stronie.

Rozdział 14. Termin związania ofertą

1. Wykonawca składając ofertę pozostaje nią związany przez okres 30 dni licząc od dnia upływu terminu składania ofert.
2. Wykonawca samodzielnie lub na wniosek Zamawiającego może przedłużyć termin związania ofertą, na czas niezbędny do zawarcia umowy w sprawie zamówienia publicznego, z tym że Zamawiający może tylko raz, co najmniej na 3 dni przed upływem terminu związania ofertą zwrócić się do wykonawcy o wyrażenie zgody na przedłużenie tego terminu o oznaczony okres, nie dłuższy jednak niż 60 dni.
3. Odmowa wyrażenia zgody, o której mowa w ust. 2, nie powoduje utraty wadium.

4. Przedłużenie terminu związania ofertą jest dopuszczalne tylko z jednoczesnym przedłużeniem okresu ważności wadium albo, jeżeli nie jest to możliwe, z wniesieniem nowego wadium na przedłużony okres związania ofertą. Jeżeli przedłużenie terminu związania ofertą dokonywane jest po wyborze oferty najkorzystniejszej, obowiązek wniesienia nowego wadium lub jego przedłużenia dotyczy jedynie wykonawcy, którego oferta została wybrana jako najkorzystniejsza.
5. Bieg terminu związania ofertą rozpoczyna się wraz z upływem terminu składania ofert.

Rozdział 15. Informacje o sposobie porozumiewania się Zamawiającego z Wykonawcami oraz przekazywania oświadczeń i dokumentów, a także wskazanie osób uprawnionych do porozumiewania się z Wykonawcami.

1. Postępowanie o udzielenie zamówienia prowadzi się z zachowaniem formy pisemnej.
2. W niniejszym postępowaniu wszelkie pisma związane z postępowaniem, w tym ewentualne zapytania, muszą być kierowane wyłącznie na adres:
Urząd Miejski w Suwałkach 16-400 Suwałki ul. Mickiewicza 1, Wydział Ochrony Środowiska i Gospodarki Komunalnej, fax - 087 562 80 98.
3. Inne zaadresowanie może wpłynąć na złe skierowanie pisma, co może spowodować niezachowanie ustawowych terminów z winy wnoszącego,
4. Jeżeli Zamawiający lub Wykonawca przekazuje korespondencję za pomocą faxu – każda ze stron na żądanie drugiej niezwłocznie potwierdza fakt ich otrzymania,
5. Wykonawca może zwrócić się do Zamawiającego o wyjaśnienie treści specyfikacji istotnych warunków zamówienia. Zamawiający jest obowiązany udzielić wyjaśnień niezwłocznie, jednak nie później niż na 2 dni przed upływem terminu składania ofert – pod warunkiem, że wniosek o wyjaśnienie treści specyfikacji istotnych warunków zamówienia wpłynął do zamawiającego nie później niż do końca dnia, w którym upływa połowa wyznaczonego terminu składania ofert,
6. Jeżeli wniosek o wyjaśnienie treści specyfikacji istotnych warunków zamówienia wpłynął po upływie terminu składania wniosku lub dotyczy udzielonych wyjaśnień, Zamawiający może udzielić wyjaśnień albo pozostawić wniosek bez rozpoznania. Przedłużenie terminu składania ofert nie wpływa na bieg terminu składania wniosku,
7. Treść zapytań bez ujawniania źródła zapytania wraz z wyjaśnieniami zostanie przesłana wszystkim Wykonawcom, którym przekazano SIWZ oraz na stronie internetowej <http://bip.um.suwalki.pl>,
8. Zamawiający nie przewiduje zwoływania zebrania wszystkich Wykonawców w celu wyjaśnienia wątpliwości dotyczących treści SIWZ.
9. Do kontaktowania się z Wykonawcami Zamawiający upoważnia:
Bożena Hrynkiewicz - tel. 087 562 82 11
Godziny urzędowania: 7:30 – 15:30 w dni robocze.

Rozdział 16. Opis sposobu przygotowania ofert

1. Opakowanie i adresowanie oferty.

Ofertę należy umieścić w zaklejonym, nieprzezroczystym opakowaniu (np. koperta) zaadresowanym i opisanym:

Nadawca:

Pełna nazwa i dokładny adres Wykonawcy
(dopuszcza się czytelny odcisk pieczęci)

Adresat:

Urząd Miejski w Suwałkach
16-400 Suwałki ul. Mickiewicza 1

„BUDOWA PARKINGU OSIEDLOWEGO PRZY BUDYNKU WITOSA 2”

NIE OTWIERAĆ PRZED TERMINEM OTWARCIA OFERT tj. r. godz.

Uwaga

Zamawiający nie ponosi odpowiedzialności za zdarzenia wynikające z nieprawidłowego oznakowania opakowania lub braku którejkolwiek informacji podanych w niniejszym punkcie.

2. Podpisy.

Oferta i oświadczenia muszą być podpisane przez:

- 1) osobę/osoby upoważnione do reprezentowania Wykonawcy w obrocie prawnym i zaciągania zobowiązań w wysokości odpowiadającej cenie oferty zgodnie z danymi ujawnionymi w KRS – rejestrze przedsiębiorców albo w ewidencji działalności gospodarczej,
- 2) osobę/osoby posiadające Pełnomocnictwo.

3. Forma dokumentów i oświadczeń:

- 1) dokumenty i oświadczenia dołączone do oferty składa się w formie oryginałów lub kserokopii poświadczonych za zgodność z oryginałem przez Wykonawcę lub Pełnomocnika,
- 2) w przypadku Wykonawców wspólnie ubiegających się o zamówienie oraz w przypadku podmiotów, o których mowa w § 1 ust. 2 i 3 Rozporządzenia Prezesa Rady Ministrów z dnia 30 grudnia 2009 r. w sprawie rodzajów dokumentów, jakich może żądać zamawiający od wykonawcy, oraz form, w jakich te dokumenty mogą być składane (Dz. U. z 2009r., Nr 226, poz. 1817), kopie dokumentów dotyczących odpowiednio Wykonawcy lub tych podmiotów są poświadczane za zgodność z oryginałem przez Wykonawcę lub te podmioty,
- 3) w przypadku dokumentów lub oświadczeń sporządzonych w językach obcych należy dołączyć tłumaczenie na język polski przez tłumacza przysięgłego.

4. Pełnomocnictwo:

- 1) W przypadku Wykonawców wspólnie ubiegających się o udzielenie zamówienia należy załączyć Pełnomocnictwo Wykonawców wspólnie ubiegających się o udzielenie zamówienia w formie oryginału lub kopii potwierdzonej notarialnie za zgodność z oryginałem,
- 2) w przypadku, gdy ofertę podpisuje osoba posiadająca Pełnomocnictwo musi ono zawierać zakres uppełnomocnienia,

5. Tajemnica przedsiębiorstwa:

- 1) jeżeli według Wykonawcy oferta będzie zawierała informacje objęte tajemnicą jego przedsiębiorstwa w rozumieniu przepisów ustawy z 16 kwietnia 1993r. o zwalczaniu nieuczciwej konkurencji (tekst jednolity Dz. U. z 2003 r. nr 153,

poz. 1503, z późn. zm.), muszą być oznaczone klauzulą NIE UDOSTĘPNIAC – TAJEMNICA PRZEDSIĘBIORSTWA i umieszczone na końcu oferty (ostatnie strony w ofercie lub osobno). W innym przypadku wszystkie informacje zawarte w ofercie będą uważane za ogólnie dostępne i mogą być udostępnione pozostałym Wykonawcom razem z protokołem postępowania,

- 2) zastrzeżenie informacji, danych, dokumentów lub oświadczeń nie stanowiących tajemnicy przedsiębiorstwa w rozumieniu przepisów o nieuczciwej konkurencji spowoduje ich odtajnienie.

6. Informacje pozostałe:

- 1) Wykonawca ponosi wszelkie koszty związane z przygotowaniem i złożeniem oferty,
- 2) Wykonawca może złożyć tylko jedną ofertę przygotowaną według wymagań określonych w niniejszej SIWZ,
- 3) Oferta musi być sporządzona:
 - a) w języku polskim,
 - b) w formie pisemnej,

7. Zmiana / wycofanie oferty:

- 1) zgodnie z art. 84 ustawy Wykonawca może przed upływem terminu składania ofert zmienić lub wycofać ofertę,
- 2) o wprowadzeniu zmian lub zamiarze wycofania oferty należy pisemnie powiadomić Zamawiającego, przed upływem terminu składania ofert,
- 3) pismo należy złożyć zgodnie z opisem podanym w rozdziale 16 pkt. 1 niniejszej SIWZ oznaczając odpowiednio „ZMIANA OFERTY”/„WYCOFANIE OFERTY”.

8. Zwrot oferty

Zamawiający niezwłocznie zwróci ofertę, która została złożona po terminie.

9. Złożona oferta powinna zawierać:

- 1) Wypełniony i podpisany przez osobę (osoby) upoważnioną do składania oświadczeń woli w imieniu Wykonawcy Formularz ofertowy **na załączniku nr 1**,
- 2) Kosztorys ofertowy – **na załączniku nr 9**,
- 3) Dokument stwierdzający dokonanie wpłaty wadium w formie kserokopii poświadczonej za zgodność z oryginałem przez osobę uprawnioną do reprezentowania firmy. Oryginał dokumentów (oprócz przelewów bankowych) należy złożyć w pok. nr 211 Urzędu Miejskiego w Suwałkach ul. Mickiewicza 1.
- 4) Pełnomocnictwo:
 - a) w przypadku Wykonawców wspólnie ubiegających się o udzielenie zamówienia należy załączyć Pełnomocnictwo Wykonawców wspólnie ubiegających się o udzielenie zamówienia w formie oryginału lub kopii potwierdzonej notarialnie za zgodność z oryginałem,
 - b) w przypadku, gdy ofertę podpisuje osoba posiadająca Pełnomocnictwo musi ono zawierać zakres upoważnienia.
- 5) Dokumenty i oświadczenia określone w rozdziałach 10 i 11 SIWZ.
- 6) Każdy podmiot oferty wspólnej (konsorcjum/spółki cywilnej) zobowiązany jest dołączyć dokumenty wymienione w rozdziale 10 pkt. 4-5, w przypadku wykonawcy mającego siedzibę lub miejsce zamieszkania poza terytorium RP Wykonawca składa zamiast dokumentu określonego w rozdziale 10 pkt. 5 dokumenty określone w rozdziale 11. Pozostałe dokumenty wymienione w rozdziale 10 konieczne do spełnienia warunków udziału w postępowaniu będą ocenione łącznie.

- 7) Wykonawca, w myśl art. 26 ust. 2 b ustawy, może polegać na wiedzy i doświadczeniu, potencjale technicznym, osobach zdolnych do wykonania zamówienia lub zdolnościach finansowych innych podmiotów, niezależnie od charakteru prawnego łączących go z nimi stosunków. Wykonawca w takiej sytuacji zobowiązany jest udowodnić zamawiającemu, iż będzie dysponował zasobami niezbędnymi do realizacji zamówienia, przedstawiając w tym celu pisemne zobowiązanie tych podmiotów do oddania mu do dyspozycji niezbędnych zasobów na okres korzystania z nich przy wykonywaniu zamówienia. Zamawiający żąda przedłożenia przez ten podmiot(y) dokumentów i oświadczeń wskazanych w rozdziale 10 pkt 4-5.

Rozdział 17. Miejsce oraz termin składania i otwarcia ofert

1. Ofertę należy złożyć w *Urzędzie Miejskim w Suwałkach 16-400 Suwałki ul. Mickiewicza 1 pokój nr 5 (kancelaria ogólna), w terminie do dnia 20 października 2011 roku godz. 9:00.*
2. Złożona oferta zostanie zarejestrowana (dzień, godzina).
3. Otwarcie ofert nastąpi w *Urzędzie Miejskim w Suwałkach 16-400 Suwałki ul. Mickiewicza 1 pok. nr 207 dnia 20 października 2011 roku godz. 9.30.*
4. Wykonawcy mogą być obecni przy otwarciu ofert.
5. Bezpośrednio przed otwarciem ofert Zamawiający poda kwotę, jaką zamierza przeznaczyć na sfinansowanie zamówienia.
6. Otwierając oferty Zamawiający poda nazwy oraz adresy Wykonawców, a także informacje dotyczące ceny, terminów wykonania zamówienia, okres gwarancji i warunków płatności zawartych w ofertach.
7. Informacje, o których mowa w pkt 5 i 6 przekazuje się niezwłocznie Wykonawcom, którzy nie byli przy otwarciu ofert, na ich wnioszek.
8. **UWAGA** – za termin złożenia oferty przyjmuje się datę i godzinę wpływu oferty do Zamawiającego, a nie datę i godzinę jej wysłania przez Wykonawcę (np. przesyłką pocztową lub kurierską).

Rozdział 18. Opis sposobu obliczania ceny

1. Wykonawca określi cenę oferty netto z określeniem stawki VAT oraz cenę brutto łącznie z podatkiem. Cenę należy podać w złotych polskich w zapisie liczbowym i słownie z dokładnością do dwóch miejsc po przecinku,
2. Każdy wykonawca dokona wyceny własnej robót uwzględniając ustalenia SIWZ oraz w oparciu o:
 - wizję lokalną w miejscu robót,
 - posiadaną wiedzę techniczno – ekonomiczną.
 - załączony przedmiar prac.
5. Wykonawca dołącza do oferty kosztorys ofertowy.

Rozdział 19. Opis kryteriów, którymi Zamawiający będzie się kierował przy wyborze oferty, wraz z podaniem znaczenia tych kryteriów i sposobu oceny ofert

Jedynym kryterium oceny ofert jest cena.

Cena - 100 %.- 100 pkt

$$KC = \frac{C_N}{C_{OB}} \times 100 \text{ (max liczba punktów w ocenianej pozycji)}$$

Gdzie:

KC - ilość punktów przyznanych Wykonawcy

C_N - najniższa zaoferowana cena

C_{OB} - cena zaoferowana w ofercie badanej

Zamawiający wybierze ofertę z najniższą ceną.

Rozdział 20. Informacje o formalnościach, jakie zostaną dopełnione po wyborze oferty w celu zawarcia umowy w sprawie zamówienia publicznego

1. Niezwłocznie po wyborze najkorzystniejszej oferty zamawiający niezwłocznie zawiadomi Wykonawców, którzy złożyli oferty, o:
 - a) wyborze najkorzystniejszej oferty, podając nazwę albo imię i nazwisko, siedzibę albo miejsce zamieszkania i adres Wykonawcy, którego ofertę wybrano, uzasadnienie jej wyboru oraz nazwy albo imiona i nazwiska, siedziby albo miejsce zamieszkania i adresy Wykonawców, którzy złożyli oferty, a także punktację przyznaną ofertom w każdym kryterium oceny ofert i łączną punktację;
 - b) wykonawcach, których oferty zostały odrzucone, podając uzasadnienie faktyczne i prawne;
 - c) wykonawcach, którzy zostali wykluczeni z postępowania o udzielenie zamówienia, podając uzasadnienie faktyczne i prawne;
 - d) terminie, po którego upływie umowa w sprawie zamówienia publicznego może być zawarta.
2. Niezwłocznie po wyborze najkorzystniejszej oferty Zamawiający zamieści informacje, o których mowa w pkt. 1a, na stronie internetowej www.bip.um.suwalki.pl oraz na tablicy ogłoszeń Urzędu Miasta w Suwałkach, ul. Mickiewicza 1.
3. Zgodnie z art. 23 ust 4 Ustawy, jeżeli wybrana została oferta wykonawców wspólnie ubiegających się o udzielenie zamówienia, zamawiający może żądać przed zawarciem umowy w sprawie zamówienia publicznego, umowy regulującej współpracę tych podmiotów.
4. Zamawiający zawrze umowę w sprawie zamówienia publicznego w terminie:
 - a) nie krótszym niż 5 dni od dnia przesłania zawiadomienia o wyborze najkorzystniejszej oferty, jeżeli zawiadomienie to zostało przesłane faksem
 - b) nie krótszym niż 10 dni – jeżeli zostało przesłane w inny sposób.
5. Zamawiający może zawrzeć umowę w sprawie zamówienia publicznego przed upływem terminów wskazanych powyżej, jeżeli w postępowaniu o udzielenie zamówienia złożono tylko jedną ofertę.
6. Jeżeli Wykonawca, którego oferta została wybrana, uchyla się od zawarcia umowy w sprawie zamówienia publicznego lub nie wnosi wymaganego zabezpieczenia należytego wykonania umowy, Zamawiający może wybrać ofertę najkorzystniejszą spośród pozostałych ofert bez przeprowadzania ich ponownego badania i oceny, chyba że zachodzą przesłanki unieważnienia postępowania, o których mowa w art. 93 ust 1 Ustawy Prawo zamówień publicznych.

Rozdział 21. Wymagania dotyczące zabezpieczenia należytego wykonania umowy

1. Na podstawie art. 147 ustawy Zamawiający wymaga wniesienia przez Wykonawcę, zabezpieczenia należytego wykonania umowy.

2. Wykonawca, którego oferta zostanie **wybrana będzie musiał wnieść zabezpieczenie służące pokryciu roszczeń z tytułu niewykonania lub nienależytego wykonania umowy w wysokości 3 % ceny brutto podanej w ofercie.**
3. Zabezpieczenie należytego wykonania umowy można wnieść w formach wymienionych w art. 148 ust. 1 ustawy - Prawo zamówień publicznych:
 - a) pieniądzu;
 - b) poręczeniach bankowych lub poręczeniach spółdzielczej kasy oszczędnościowo – kredytowej, z tym że zobowiązanie kasy jest zawsze zobowiązaniem pieniężnym;
 - c) gwarancjach bankowych;
 - d) gwarancjach ubezpieczeniowych;
 - e) poręczeniach udzielanych przez podmioty, o których mowa w art. 6b ust. 5 pkt. 2 ustawy z dnia 9 listopada 2000 r. o utworzeniu Polskiej Agencji Rozwoju Przedsiębiorczości.
4. Zamawiający nie wyraża zgody na wniesienie zabezpieczenia należytego wykonania umowy w formach wymienionych w art. 148 ust. 2 ustawy - Prawo zamówień publicznych.
5. Oryginał dokumentu potwierdzającego wniesienie zabezpieczenia należytego wykonania umowy musi być dostarczony do Zamawiającego przed podpisaniem umowy.
6. Zabezpieczenie wnoszone w pieniądzu Wykonawca zobowiązany będzie wpłacić przelewem na rachunek bankowy Zamawiającego: **Urząd Miejski, ul. Mickiewicza 1, 16-400 Suwałki; Bank PKO SA O/Białystok, Nr: 76 1240 5211 1111 0000 4929 8215** z podaniem tytułu wpłaty: zabezpieczenie należytego wykonania umowy – „**Budowa parkingu osiedlowego przy budynku Witosa 2**”
7. Zabezpieczenie należytego wykonania umowy wnoszone w gwarancjach i poręczeniach nie może zawierać żadnych warunków spełnienia przez Zamawiającego oraz ograniczeń (wykluczeń z odpowiedzialności) oprócz przewidzianych ustawą Prawo zamówień publicznych, nazewnictwo użyte w powyższych dokumentach ma odpowiadać brzmieniu w ustawie.
8. Zwrot wniesionego zabezpieczenia nastąpi zgodnie z art. 151 ustawy Prawo zamówień publicznych

Rozdział 22. Istotne postanowienia umowy w sprawie zamówienia publicznego

Istotne postanowienia umowy zawarte zostały w *Załączniku Nr 6* do SIWZ.

Zamawiający na podstawie art. 144 ust. 1 ustawy przewiduje możliwość dokonania zmiany umowy w formie aneksów w niżej wymienionych przypadkach:

1. przedłużenie terminu realizacji zamówienia umowy:
wykonawca ma prawo żądania przedłużenia terminu umownego, jeżeli nie dotrzymanie pierwotnego terminu umownego stanowi konsekwencję działania siły wyższej.
2. zmiana zakresu wykonywanych robót:
 - a) w przypadku konieczności wykonania tzw. robót zamiennych,
 - b) w przypadku zmiany obmiarów poszczególnych robót.

Rozdział 23. Inne informacje

Nie przewiduje się:

- 1) zawarcia umowy ramowej,
- 2) ustanowienia dynamicznego systemu zakupów,
- 3) wyboru najkorzystniejszej oferty z zastosowaniem aukcji elektronicznej,

Rozdział 24. Pouczenie o środkach ochrony prawnej przysługujących Wykonawcy w toku postępowania o udzielenie zamówienia.

Środki ochrony prawnej przewidziane w Dziale VI ustawy Prawo zamówień publicznych przysługują Wykonawcy, a także innemu podmiotowi, jeżeli ma lub miał interes w uzyskaniu danego zamówienia oraz poniósł lub może ponieść szkodę w wyniku naruszenia przez zamawiającego przepisów ustawy Prawo zamówień publicznych.


ZASTĘPCA PREZYDENTA
Łukasz Kurzyński

Załączniki:

1. Formularz oferty – załącznik nr 1.
2. Oświadczenie o spełnianiu warunków udziału w postępowaniu – załącznik nr 2.
3. Wykaz wykonanych robót budowlanych, usług – załącznik nr 3.
4. Oświadczenie o braku podstaw do wykluczenia – załącznik nr 4.
5. Oświadczenie o braku podstaw do wykluczenia – załącznik nr 5.
6. Projekt umowy - załącznik nr 6.
7. Przedmiar robót – załącznik nr 7.
8. Dokumentacja techniczna – załącznik nr 8.
9. Formularz kosztorysu ofertowego – załącznik nr 9.

FORMULARZ OFERTOWY	
Przedmiot przetargu	„Budowa parkingu osiedlowego przy budynku Witos 2 ”
Zamawiający	Miasto Suwałki 16-400 Suwałki ul. Mickiewicza 1
Nazwa Wykonawcy (adres, telefon/fax, regon, NIP)	
Adres do korespondencji	
Cena netto (zł)	
Stawka i kwota VAT (zł)	
Cena brutto (cyfrowo i słownie) (zł)	
Termin wykonania zamówienia	do dnia 21 listopada 2011r.
Warunki płatności	Faktura płatna w terminie do 14 dni od daty dostarczenia

Uwaga:

Wszystkie ceny Wykonawca wpisuje z dokładnością do dwóch miejsc po przecinku.

Zobowiązania wykonawcy:

- Oświadczamy, że zapoznaliśmy się ze Specyfikacją Istotnych Warunków Zamówienia i nie wnosimy do niej żadnych zastrzeżeń oraz zdobyliśmy konieczne informacje do przygotowania oferty.
- Oświadczamy, że wzór umowy stanowiący **załącznik nr 6** do SIWZ został przez nas zaakceptowany. W przypadku wyboru naszej oferty, zobowiązujemy się do zawarcia umowy na określonych we wzorze umowy warunkach, w miejscu i terminie wyznaczonym przez Zamawiającego.
- Oświadczamy, że jesteśmy związani ofertą przez okres 30 dni od upływu terminu składania ofert.
- Informujemy o wniesieniu wadium w wymaganej wysokości w formie: (wpisać)....., w dniu (wpisać).....

5. Zwrotu wadium wniesionego w pieniądzu należy dokonać na konto w (wpisać) nr
6. Zamówienie zostanie zrealizowane w całości przez Wykonawcę *

Zamierzamy powierzyć podwykonawcom następujące części zamówienia*:

Zakres który będzie powierzony podwykonawcy

* - *niepotrzebne skreślić*

7. Wszelką korespondencję należy kierować do :

Imię i Nazwisko

Adres

Tel..... fax.....

8. Oświadczam , że na stronie od do zawarte są informacje stanowiące tajemnicę przedsiębiorstwa w rozumieniu przepisów o zwalczaniu nieuczciwej konkurencji.

9. Załącznikami do niniejszej oferty są: (wymienić dokumenty) :

.....

.....

.....

.....

.....

.....

.....

.....

.....

.....

....., dnia

.....
/podpis Oferenta/

OŚWIADCZENIE*
w trybie art. 22 ust. 1 Prawa Zamówień Publicznych

Przystępując do postępowania o udzielenie zamówienia publicznego w trybie przetargu nieograniczonego pn:

„Budowa parkingu osiedlowego przy budynku Witosza 2”

Niniejszym, zgodnie z art. 22 ust. 1 ustawy z dnia 29 stycznia 2004 r Prawo zamówień publicznych oświadczamy, że spełniamy warunki dotyczące^{**}:

- 1) posiadania uprawnień do wykonywania określonej działalności lub czynności, jeżeli przepisy ustawy nakładają obowiązek ich posiadania;
- 2) posiadania wiedzy i doświadczenia;
- 3) dysponowania odpowiednim potencjałem technicznym oraz osobami zdolnymi do wykonania zamówienia;
- 4) sytuacji ekonomicznej i finansowej.

....., dn.

.....

*Podpis osób uprawnionych
do składania oświadczeń woli
w imieniu Wykonawcy
oraz pieczętka/ pieczętki*

* Podpisuje każdy wykonawca składający ofertę.

*W przypadku Wykonawców wspólnie ubiegających się o zamówienie powyższy dokument podpisują wszyscy członkowie konsorcjum lub pełnomocnik w imieniu całego konsorcjum.

WYKAZ ROBÓT BUDOWLANYCH W ZAKRESIE NIEZBĘDNYM DO WYKAZANIA SPEŁNIANIA WARUNKU WIEDZY I DOŚWIADCZENIA, WYKONANYCH W OKRESIE OSTATNICH PIĘCIU LAT PRZED UPŁYWEM TERMINU SKŁADANIA OFERT, A JEŻELI OKRES PROWADZENIA DZIAŁALNOŚCI JEST KRÓTSZY - W TYM OKRESIE, Z PODANIEM ICH RODZAJU I WARTOŚCI, DATY I MIEJSCA WYKONANIA ORAZ ZAŁĄCZENIEM DOKUMENTU POTWIERDZAJĄCEGO, ŻE ROBOTY ZOSTAŁY WYKONANE ZGODNIE Z ZASADAMI SZTUKI BUDOWLANEJ I PRAWIDŁOWO UKOŃCZONE

<i>Lp.</i>	<i>Nazwa zamówienia</i>	<i>Całkowita wartość brutto w PLN</i>	<i>Termin realizacji</i>	<i>Nazwa Zleceniodawcy</i>
1.				
2.				
3.				
4.				

Do niniejszego wykazu dołączono dokumenty potwierdzające, że wyżej wymienione roboty zostały wykonane zgodnie z zasadami sztuki budowlanej i prawidłowo ukończone.

....., dn.

.....
 Podpis osób uprawnionych do składania
 oświadczeń woli w imieniu Wykonawcy
 oraz pieczętka / pieczętki

Oświadczenie*

Składając ofertę w postępowaniu o udzielenie zamówienia publicznego prowadzonym w trybie przetargu nieograniczonego pn: „Budowa parkingu osiedlowego przy budynku Witosa 2”, oświadczam, że zgodnie z art. 24 ust. 1 ustawy z dnia 29 stycznia 2004 r. - Prawo zamówień publicznych (t.j. Dz. U. z 2010 r. Nr 113, poz.,759 z późn. zm.)

Nie znajdujemy się w sytuacji wykluczającej nas z uczestnictwa w postępowaniu o udzielenie zamówienia publicznego w rozumieniu art. 24 ust. 1 ustawy Prawo zamówień publicznych.

....., dn.

.....

*Podpis osób uprawnionych
do składania oświadczeń woli
w imieniu Wykonawcy
oraz pieczętka / pieczętki*

- * Podpisuje każdy wykonawca składający ofertę
- * W przypadku Wykonawców wspólnie ubiegających się o zamówienie powyższy dokument składa każdy z partnerów konsorcjum w imieniu swojej firmy.

Oświadczenie*

Składając ofertę w postępowaniu o udzielenie zamówienia publicznego prowadzonym w trybie przetargu nieograniczonego pn: „Budowa parkingu osiedlowego przy budynku Witosza 2”, oświadczam że zgodnie z art. 24 ust. 1 pkt. 2 ustawy z dnia 29 stycznia 2004 r. - Prawo zamówień publicznych (t.j. Dz. U. z 2010 r. Nr 113, poz.,759 z późn. zm.)

Nie znajduję się w sytuacji wykluczającej mnie z uczestnictwa w postępowaniu o udzielenie zamówienia publicznego w rozumieniu art. 24 ust. 1 pkt. 2 ustawy Prawo zamówień publicznych.

....., dn.

.....

(Podpis i pieczęć wykonawcy)

Art. 24 ust. 1 pkt. 2.

Z postępowania o udzielenie zamówienia wyklucza się:

„Wykonawców, w stosunku, do których otwarto likwidację lub których upadłość ogłoszono, z wyjątkiem wykonawców, którzy po ogłoszeniu upadłości zawarli układ zatwierdzony prawomocnym postanowieniem sądu, jeżeli układ nie przewiduje zaspokojenia wierzycieli przez likwidację majątku upadłego”.

* Oświadczenie składają tylko osoby fizyczne.

Umowa nr/2011

W dniu pomiędzy Miastem Suwałki, 16-400 Suwałki, ul. Mickiewicza 1, zwaną dalej w skrócie Zamawiającym, reprezentowanym przez:

Czesława Renkiewicza – Prezydenta Miasta

przy kontrasygnacie

Wiesława Stelmacha – Skarbnika Miasta

a, zwanym dalej Wykonawcą, reprezentowanym przez:

1.
2.

w rezultacie dokonania przez Zamawiającego wyboru Wykonawcy w przetargu nieograniczonym, zgodnie z ustawą z dnia 29 stycznia 2004 r. Prawo zamówień publicznych (t.j. Dz. U. z 2010 r. Nr 113, poz., 759 z późn. zm.), została zawarta umowa treści następującej:

§ 1 PRZEDMIOT UMOWY

1. Przedmiotem niniejszej umowy jest **Budowa parkingu osiedlowego przy budynku Witosza 2** zgodnie z ofertą z dnia, stanowiącą załącznik nr 2 do umowy i zasadami wiedzy technicznej.
2. Szczegółowy opis przedmiotu umowy określa przedmiar prac stanowiący załącznik nr 1.
3. Zamawiający zobowiązuje się do odebrania przedmiotu umowy oraz zapłacenia Wykonawcy ceny w terminie określonym umową.

§ 2 CENA I WARUNKI PŁATNOŚCI

1. Cena za cały przedmiot umowy wynosi:
netto zł, słownie złotych,
podatek VAT zł, słownie złotych,
brutto złotych, słownie złotych.
2. Podatek VAT zostanie bezpośrednio doliczony do faktury.
3. Należność za przedmiot umowy będzie wypłacana przelewem na podstawie faktury wystawianej przez Wykonawcę po zakończeniu robót, płatnej w terminie do 14 dni od daty dostarczenia faktury.
4. Podstawą do wystawienia faktury jest protokół odbioru robót.
5. Termin płatności uważa się za zachowany, jeżeli obciążenie rachunku Zamawiającego nastąpi najpóźniej w ostatnim dniu płatności.

§ 3 TERMINY WYKONANIA PRZEDMIOTU UMOWY

Przedmiot umowy zostanie wykonany do 21 listopada 2011 r.

§ 4 OBOWIĄZKI ZAMAWIAJĄCEGO

1. Do obowiązków Zamawiającego należy:
 - 1) Protokolarne przekazanie Wykonawcy terenu robót;
 - 2) Zapewnienie nadzoru;
 - 3) Odebranie przedmiotu Umowy po sprawdzeniu jego należytego wykonania;
 - 4) Terminowa zapłata wynagrodzenia za wykonane i odebrane roboty.

§ 5 OBOWIĄZKI WYKONAWCY

1. Do obowiązków Wykonawcy należy:
 - 2) Przejęcie terenu robót od Zamawiającego;
 - 3) Zabezpieczenie terenu robót;
 - 4) Zapewnienie geodezyjnego wytyczenia przedmiotu zamówienia oraz inwentaryzacji geodezyjnej powykonawczej i wykonanie dokumentacji powykonawczej.
 - 5) Organizacja i zabezpieczenie placu budowy wraz z urządzeniem, utrzymaniem i likwidacją zaplecza wykonawcy,
 - 6) Zapewnienie dozoru mienia na terenie robót na własny koszt;
 - 7) Wykonanie przedmiotu umowy z materiałów odpowiadających wymaganiom określonym w art. 10 ustawy z dnia 7 lipca 1994 r. Prawo budowlane (tekst jednolity Dz. U. z 2006r. Nr 156, poz. 1118 z późn. zm.),
 - 8) Przed wbudowaniem przedłożenie do akceptacji na materiały certyfikatu na znak bezpieczeństwa, deklarację zgodności lub certyfikat zgodności z zasadniczymi wymaganiami dotyczącymi danego wyrobu,
 - 9) Ponoszenie pełnej odpowiedzialności za stan i przestrzeganie przepisów bhp, ochronę p.poż i dozór mienia na terenie robót, jak i za wszelkie szkody powstałe w trakcie trwania robót na terenie przyjętym od Zamawiającego lub mających związek z prowadzonymi robotami;
 - 10) Terminowe wykonanie i przekazanie do eksploatacji przedmiotu umowy oraz oświadczenia, że roboty ukończone przez niego są całkowicie zgodne z umową i odpowiadają potrzebom, dla których są przewidziane według umowy;
 - 11) Ponoszenie pełnej odpowiedzialności za stosowanie i bezpieczeństwo wszelkich działań prowadzonych na terenie robót i poza nim, a związanych z wykonaniem przedmiotu umowy;
 - 12) Ponoszenie pełnej odpowiedzialności za szkody oraz następstwa nieszczęśliwych wypadków pracowników i osób trzecich, powstałe w związku z prowadzonymi robotami, w tym także ruchem pojazdów;
 - 13) Dostarczanie niezbędnych dokumentów potwierdzających parametry techniczne oraz wymagane normy stosowanych materiałów i urządzeń w tym np. wyników oraz protokołów badań, sprawozdań i prób dotyczących realizowanego przedmiotu niniejszej Umowy.
 - 14) Zabezpieczenie instalacji, urządzeń i obiektów na terenie robót i w jej bezpośrednim otoczeniu, przed ich zniszczeniem lub uszkodzeniem w trakcie wykonywania robót;
 - 15) Dbanie o porządek na terenie robót oraz utrzymywanie terenu robót w należyтым stanie i porządku oraz w stanie wolnym od przeszkód komunikacyjnych;
 - 16) Uporządkowanie terenu budowy po zakończeniu robót, zaplecza budowy, jak również terenów sąsiadujących zajętych lub użytkowanych przez Wykonawcę w tym

- dokonania na własny koszt renowacji zniszczonych lub uszkodzonych w wyniku prowadzonych prac obiektów, fragmentów terenu dróg, nawierzchni lub instalacji;
- 17) Usunięcie wszelkich wad i usterek stwierdzonych przez nadzór inwestorski w trakcie trwania robót w terminie nie dłuższym niż termin technicznie uzasadniony i konieczny do ich usunięcia.
 - 18) Ponoszenie wyłącznej odpowiedzialności za wszelkie szkody będące następstwem niewykonania lub nienależytego wykonania przedmiotu umowy, które to szkody Wykonawca zobowiązuje się pokryć w pełnej wysokości.
2. Wykonawca zobowiązany jest zapewnić wykonanie i kierowanie robotami objętymi umową przez osoby posiadające stosowne kwalifikacje zawodowe.

§ 6 ODBIÓR PRZEDMIOTU UMOWY

1. Strony zgodnie postanawiają, że będą stosowane następujące rodzaje odbiorów robót:
 - a) Odbiory elementów wykonanych robót dokonane przez nadzorującego,
 - b) Odbiór końcowy,
 - c) Odbiór w okresie rękojmi i gwarancji.
2. Wykonawca winien zgłosić gotowość do odbioru końcowego, pismem skierowanym bezpośrednio do Zamawiającego.
3. Podstawą zgłoszenia przez Wykonawcę gotowości do odbioru końcowego, będzie faktyczne wykonanie robót.
4. Wraz ze zgłoszeniem do odbioru końcowego Wykonawca przekaże Zamawiającemu następujące dokumenty:
 - 1) Dokumentację powykonawczą, opisaną i skompletowaną w dwóch egzemplarzach,
 - 2) Dokumenty (atesty, certyfikaty) potwierdzające, że wbudowane wyroby budowlane są zgodne z art. 10 ustawy Prawo budowlane (opisane i oświadczone przez Kierownika robót).
5. Zamawiający wyznaczy i rozpocznie czynności odbioru końcowego w terminie do 14 dni roboczych od daty zawiadomienia go o osiągnięciu gotowości do odbioru końcowego.
6. Za datę wykonania przez Wykonawcę zobowiązania wynikającego z niniejszej Umowy, uznaje się datę odbioru, stwierdzoną w protokole odbioru końcowego.
7. W przypadku stwierdzenia w trakcie odbioru wad lub usterek, Zamawiający może odmówić odbioru do czasu ich usunięcia a Wykonawca usunie je na własny koszt w terminie wyznaczonym przez Zamawiającego.
8. W razie nie usunięcia przez Wykonawcę w terminie wyznaczonym przez Zamawiającego wad i usterek stwierdzonych przy odbiorze końcowym, w okresie gwarancji oraz przy przeglądzie gwarancyjnym, Zamawiający jest upoważniony do ich usunięcia na koszt Wykonawcy.

§ 7 GWARANCJA I UPRAWNIENIA Z TYTUŁU RĘKOJMI

1. Wykonawca udziela Zamawiającemu na przedmiot umowy 3-letniej gwarancji.
2. Okres gwarancji liczy się od dnia podpisania protokołu odbioru końcowego całości przedmiotu umowy.
3. W przypadku wystąpienia wad, okres gwarancji zostanie każdorazowo wydłużony o czas od dnia wystąpienia (zgłoszenia) wady do dnia usunięcia wady potwierdzonego protokołem.
4. Wykonawca gwarantuje właściwą konstrukcję, jakość i użyte materiały, właściwe wykonanie i zgodność z normami.

5. Jeżeli w okresie gwarancji ujawnią się lub zostaną wykryte wady, Wykonawca zobowiązany jest do ich nieodpłatnego usunięcia w terminie do 30 dni od daty doręczenia reklamacji Wykonawcy w formie pisemnej lub za pośrednictwem faksu. W szczególnych przypadkach termin ten może za zgodą Zamawiającego ulec przedłużeniu.

§ 8 ZABEZPIECZENIE NALEŻYTEGO WYKONANIA UMOWY

Wykonawca wnosi zabezpieczenie służące pokryciu roszczeń z tytułu niewykonania lub nienależytego wykonania umowy, w dniu podpisania umowy w wysokości 3 % wartości umownej tj. **zł** w formie zgodnie z art. 147 - 151 ustawy – Prawo zamówień publicznych

§ 9 KARY UMOWNE

1. Strony ustanawiają odpowiedzialność za niewykonanie lub nienależyte wykonanie umowy w formie kar umownych, z zastrzeżeniem ust. 3.
2. Wykonawca zapłaci Zamawiającemu kary umowne:
 - a) za zwłokę w zakończeniu realizacji przedmiotu umowy w wysokości 0,1 % ceny brutto określonej w § 2 ust. 1 za każdy dzień zwłoki,
 - b) za zwłokę w usunięciu wad stwierdzonych przy odbiorze lub w okresie rękojmi, gwarancji w wysokości 0,05 % ceny brutto określonej w § 2 ust. 1 za każdy dzień zwłoki, liczony od dnia wyznaczonego na usunięcie wad,
 - c) z tytułu odstąpienia od umowy z przyczyn występujących po stronie Wykonawcy w wysokości 10 % ceny brutto określonej w § 2 ust. 1,
3. W przypadku, gdy wysokość poniesionej szkody przewyższa wysokość kar zastrzeżonych w umowie, Zamawiający może żądać odszkodowania na zasadach ogólnych, w wysokości odpowiadającej poniesionej szkodzie w pełnej wysokości.
4. Zamawiający zapłaci Wykonawcy karę umowną za odstąpienie od umowy z przyczyn niezależnych od Wykonawcy w wysokości 10 % ceny brutto określonej w § 2 ust. 1.
5. Zamawiający zapłaci Wykonawcy odsetki ustawowe za uchybienie terminu płatności w stosunku do terminu wskazanego w § 2 ust. 3.
6. W razie zaistnienia istotnej zmiany okoliczności powodującej, że wykonanie umowy nie leży w interesie publicznym, czego nie można było przewidzieć w chwili zawarcia umowy, Zamawiający może odstąpić od umowy w terminie 30 dni od powzięcia wiadomości o powyższych okolicznościach. W tym przypadku postanowienia o karze umownej nie mają zastosowania. Odstąpienie od umowy powinno nastąpić w formie pisemnej pod rygorem nieważności i powinno zawierać uzasadnienie.

§ 10 ROZSTRZYGANIE SPORÓW

1. W przypadku sporu na tle realizacji niniejszej umowy Strony zgodnie oświadczają, że poddają się rozstrzygnięciu sądu właściwego dla siedziby Zamawiającego.
2. W sprawach nie uregulowanych umową będą miały zastosowanie przepisy ustawy z dnia 23 kwietnia 1964r. kodeks cywilny i przepisy ustawy z dnia 29 stycznia 2004r. Prawo zamówień publicznych (t.j. Dz. U. z 2010 r. Nr 113, poz., 759 z późn. zm.).

§ 11 ZMIANA POSTANOWIEŃ UMOWY

1. Zmiana postanowień umowy może nastąpić za zgodą obu Stron wyrażoną na piśmie pod rygorem nieważności takiej zmiany.

2. Zamawiający na podstawie art.144 ust. 1 ustawy przewiduje możliwość dokonania zmiany umowy w formie aneksów w niżej wymienionych przypadkach:
 1. przedłużenie terminu realizacji zamówienia umowy:
wykonawca ma prawo żądania przedłużenia terminu umownego, jeżeli nie dotrzymanie pierwotnego terminu umownego stanowi konsekwencję działania siły wyższej.
 2. zmiana zakresu wykonywanych robót:
 - a) w przypadku konieczności wykonania tzw. robót zamiennych,
 - b) w przypadku zmiany obmiarów poszczególnych robót.

§ 12 POSTANOWIENIA KOŃCOWE

1. Strony zobowiązują się niezwłocznie poinformować wzajemnie o każdej zmianie danych adresowych, w tym również numerów telefonów lub faksu. W przypadku nie powiadomienia o takiej zmianie wszelkie doręczenia dokonane na adres dotychczasowy uznaje się za skuteczne, a Strona, która nie poinformowała o zmianie odpowiada za wynikłą szkodę.
2. Integralną częścią niniejszej umowy jest:
 - a) Przedmiar robót - Załącznik nr 1 do umowy
 - b) Oferta Wykonawcy – Załącznik nr 2 do umowy,
3. Umowę sporządzono w trzech jednobrzmiących egzemplarzach, 2 egzemplarze dla Zamawiającego i 1 egzemplarz dla Wykonawcy.
4. Umowa wchodzi w życie z dniem jej podpisania przez obie strony.

Z a m a w i a j ą c y:

W y k o n a w c a:

Przedmiar robót

BUDOWA PARKINGU OSIEDLOWEGO OGÓLNODOSTĘPNEGO

Nr	Podstawa, opis robót	Jm	Ilość
	1. WYMAGANIA OGÓLNE		
	1.1. WYMAGANIA OGÓLNE		
	Kod CPV: 93000000-8		
1	Kalkulacja indywidualna Koszt inwentaryzacji geodezyjnej powykonawczej	szt	1,0
	2. KORYTA		
2	Wykonanie koryta pod nawierzchnię :drogi dojazdowe i chodniki, z profilowaniami zagęszczaniem podłoża Kod PCV: 45233250-6 parking 1105-438 powierzchnia chodników 152-125	m ² m ²	438,0 125,0
	3. KRAWĘŻNIKI, OBRZEŻA		
3	Krawężniki betonowe 20x30 cm na podsypce cementowo-piaskowej ustawiane na ławie betonowej z betonu B-10 Kod PCV : 45233250-6 Krawężnik Krawężnik obniżony	m m	118,0 30,0
4	Obrzeża betonowe 8x30 na podsypce piaskowej Kod PCV : 45233250-6	m	50,0
	4 NAWIERZCHNIA		
	4.1.DROGI DOJAZDOWEJ		
5	Nawierzchnia z kostki betonowej(jezdnia –kostka szara) gr 8cm na podsypce cementowo-piaskowej gr 5 cm, mieszanka kruszywowa z dodatkiem 50% kruszywa łamanego stabilizowana mechanicznie gr 20cm Kod CPV 45233250-6 Parking 1105-438	m ²	438,0
6	Nawierzchnia z kostki betonowej szarej gr 6cm na podsypce piaskowej gr.5 cm Nr ST:D-05.03.23 Kod CPV:45233250-6 Powierzchnia chodników	m ²	125,0

PROJEKT BUDOWLANY

TEMAT : PROJEKT ZAGOSPODAROWANIA TERENU

Załącznik Nr do decyzji Nr 16.3.120/1
Prezydenta Miasta Suwałk

z dnia 20.11.2015 r.
o zatwierdzeniu projektu budowlanego
z pozwoleniem na budowę
znak: 16.3.120.205.2015.FW

OBIEKT : BUDOWA PARKINGU OSIEDLOWEGO
OGÓLNODOSTĘPNEGO
DZ. NR 21726/21, 21726/22, 21655/15, 22221/7,
21665/14
UL. WITOSA, SUWAŁKI

Z upoważnienia
Prezydenta Miasta Suwałk
mgr inż. Ewa Wosiak
Inspektor w Wydziale Architektury
i Gospodarki Przestrzennej

ADRES : UL. WITOSA, SUWAŁKI
DZ. NR 21726/21, 21726/22, 21655/15, 22221/7,
21665/14

INWESTOR: URZĄD MIEJSKI W SUWAŁKACH
16-400 SUWAŁKI
UL. MICKIEWICZA 1

URZĄDZENIA KOMUNIKACYJNE

PROJEKTANT : mgr inż. Zbigniew Andruszkiewicz
SUW-36/94

mgr inż. Zbigniew Andruszkiewicz
NR UPN. SUW. 10/85, SUW 36/94

SPRAWDZAJĄCY: mgr inż. Barbara Rudzewicz
PDL/0029/POOD/04

KANALIZACJA DESZCZOWA

PROJEKTANT : mgr inż. Karol Wandzioch
SUW-94/89

mgr inż. Karol Wandzioch
Upn. bud. do projektowania i kierowania robotami
budowl. bez ograniczeń w spec. instal. - inżynier,
w zakresie instal. i sieci sanitarnych obejmują-
cych sieci wodociągowe, kanalizacyjne i ciepłote-
płowe na terenie
SUW-124/87, SUW-17/89, SUW-3/89, SUW-94/89

DATA OPRACOWANIA
LIPIEC 2011 r.

OŚWIADCZENIE

Zgodnie z ustawą Prawo Budowlane (Dz.U. nr 156/2006 r. poz.1116 z zmianami) oświadczam, że **DOKUMENTACJA PROJEKTOWA – BUDOWA PARKINGU OSIEDLOWEGO OGÓLNODOSTĘPNEGO DZ. NR 21726/21, 21726/22, 21655/15, 22221/7, 21665/14 UL. WITOSA, SUWAŁKI**

została wykonana zgodnie z obowiązującymi przepisami, zasadami wiedzy technicznej.

mgr inż. Zbigniew Andruszkiewicz
SUW-36/94


mgr inż. Zbigniew Andruszkiewicz
NRI UPR. SUW. 1026, SUW 36/94

mgr inż. Barbara Rudzewicz
PDL/0029/POOD/04


PROJEKTANT
specjalność drogowej
mgr inż. Barbara Rudzewicz
upr. PDL/0029/POOD/04

DATA OPRACOWANIA
LIPIEC 2011 r.

OŚWIADCZENIE

Zgodnie z Ustawą Prawo Budowlane (Dz. U. Nr 207 z 2003 r. poz. 2016 z późniejszymi zmianami) oświadczamy, że dokumentacja projektowa pod nazwą: „Projekt budowlany urządzeń komunikacyjnych – odwodnienie parkingu osiedlowego ogólnodostępnego, ul. Witosa w Suwałkach;

została sporządzona zgodnie z obowiązującymi przepisami i zasadami wiedzy technicznej

mgr inż. Karol Wandzioch
SUW-94/89

mgr inż. Karol Wandzioch
Inż. bud. do projektowania i kierowania robotami
budowl. bez ograniczeń w spec. instal. inżynier.
w zakresie instal. i sieci sanitarnych obejmują-
cych sieci wodociągowe, kanalizacyjne i ciepłota-
pobrojenia terenu
SUW-134/87, SUW-27/88, SUW-3/89, SUW-94/89

Suwałki, lipiec 2011

Białystok, dnia 2010-12-29



ZAŚWIADCZENIE

Pan/Pani **Barbara Rudzewicz**

miejsce zamieszkania:

ul. Nowomiejska 18 A
16-300 Augustów

jest członkiem Podlaskiej Okręgowej
Izby Inżynierów Budownictwa o numerze
ewidencyjnym **PDL/BD/1263/01**
i posiada wymagane ubezpieczenie
od odpowiedzialności cywilnej.


Niniejsze zaświadczenie jest ważne
od dnia **2011-01-01**
do dnia **2011-12-31**.

INSTYTUT BUDOWLANI, ZEGOS BUDY
POLSKA IZBA INŻYNIERÓW BUDOWNICTWA
INŻYNIERÓW BUDOWNICTWA
mgr inż. Ryszard Chmielewski

ZA ZGODNOŚĆ
Z ORYGINAŁEM

mgr inż. Zdzisław J. Kozłowski
M. OPR. SUW. 10/05, SOUW 30/04

Podlaska Okręgowa Izba Inżynierów Budownictwa, 15-281 Białystok, ul. Legionowa 28,
tel. (085) 742 49 30 - 742 49 55, k.fax (085) 742 49 45, www.pdl-pib.org.pl, e-mail: pdl@pib.org.pl

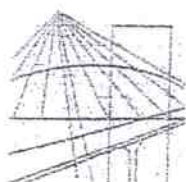

PODLASKA
OKRĘGOWA
I Z B A
INŻYNIERÓW
BUDOWNICTWA

Białystok, dnia 8 czerwca 2004 r.

URZĄD MIEJSKI W SUWAŁKACH
WYDZIAŁ ARCHITEKTURY
I GOSPODARKI PRZESTRZENNEJ
16-400 Suwałki, ul. Mickiewicza 1

POPB.KK.7131/3/04

DECYZJA

Na podstawie art. 24 ust. 1 pkt 2 ustawy z dnia 15 grudnia 2000 r. o samorządach zawodowych architektów, inżynierów budownictwa oraz urbanistów (Dz. U. z 2001 r. Nr 5, poz. 42, z późniejszymi zmianami), art. 12 ust. 3, art. 13 ust. 1 pkt 2, art. 14 ust. 1 pkt 2a ustawy z dnia 7 lipca 1994 r. - Prawo budowlane (tekst jednolity: Dz. U. z 2003 r. Nr 207, poz. 2016, z późniejszymi zmianami) oraz § 9 ust. 1 rozporządzenia Ministra Gospodarki Przestrzennej i Budownictwa z dnia 30 grudnia 1994 r. w sprawie samodzielnych funkcji technicznych w budownictwie (Dz. U. z 1995 r. Nr 8, poz. 38, z późniejszymi zmianami)

Komisja Kwalifikacyjna Podlaskiej Okręgowej Izby Inżynierów Budownictwa nadaje

Pani BARBARZE LUCYNIE RUDZEWICZ
magistrowi inżynierowi budownictwa
o specjalności: drogi, ulice i lotniska
urodzonej dnia 29 lipca 1959 r. w Rajgrodzie

UPRAWNIENIA BUDOWLANE

numer ewidencyjny PDL/0029/POOD/04

**do projektowania bez ograniczeń
w specjalności drogowej**

Zgodnie z art. 12 ust. 1 pkt 1 i art. 13 ust. 4 ustawy z dnia 7 lipca 1994 r. - Prawo budowlane (tekst jednolity: Dz. U. z 2003 r. Nr 207, poz. 2016, z późniejszymi zmianami) oraz § 4 ust. 2 i § 4a ust. 1 rozporządzenia Ministra Gospodarki Przestrzennej i Budownictwa z dnia 30 grudnia 1994 r. w sprawie samodzielnych funkcji technicznych w budownictwie Pani Barbara Lucyna Rudzewicz jest upoważniona do:

- projektowania: wszystkich dróg kołowych oraz dróg przeznaczonych do ruchu i postoju statków powietrznych, łącznie z typowymi lub powtarzalnymi mostami o długości całkowitej do 10 m i przepustami,
- sprawdzania projektów budowlanych w specjalności objętej niniejszymi uprawnieniami i sprawowania nadzoru autorskiego,
- sprawowania kontroli technicznej utrzymania obiektów budowlanych

bez ograniczeń.

Niniejsze uprawnienia, na podstawie § 4 ust. 4 rozporządzenia MGPIB z dnia 30 grudnia 1994 r. w sprawie samodzielnych funkcji technicznych w budownictwie, stanowią podstawę do sporządzania projektów zagospodarowania działki i terenu w ww. specjalności, jeżeli całość problematyki jest przedstawiona w projekcie zagospodarowania działki lub terenu - zgodnie z art. 34 ust. 3b ustawy Prawo budowlane.

UPRAWNIONY PROJEKTANT

Zgodnie z § 5 ust. 3 c w związku z § 5 ust. 2 pkt 1 rozporządzenia Ministra Gospodarki Przestrzennej

**ZA ZGODNOŚĆ
Z ORYGINAŁEM**

mgr inż. Grażyna Wandzioch
NA UPB. SUW. 1005 SUWAŁKI

i Budownictwa z dnia 30 grudnia 1994 r. w sprawie samodzielnych funkcji technicznych w budownictwie niniejsze uprawnienia budowlane upoważniają również do projektowania budowli oraz budynków o kubaturze mniejszej niż 1000 m³, takich jak domy jednorodzinne, obiekty gospodarcze, inwentarskie, składowe, handlowe lub usługowe:

- a) nie wyższych niż 12 m nad poziomem terenu lub o wysokości do 3 kondygnacji nadziemnych w odniesieniu do budynków,
- b) zagłębionych nie więcej niż 3 m poniżej poziomu terenu i posadowionych na ławach bądź stopach fundamentowych bezpośrednio na stabilnym gruncie nośnym,
- c) zawierających elementy konstrukcyjne o rozpiętości do 6 m, wysięgu do 2 m lub wysokości dla jednej kondygnacji do 4,8 m,
- d) mających konstrukcję, dla której jest właściwy schemat obliczeniowy statycznie wyznaczalny, lub zawierających prostoliniowe belki i płyty ciągle obliczane jednokierunkowo,
- e) nie zawierających elementów konstrukcyjnych poddanych obciążeniu zmiennemu technologicznemu większemu niż 5 kN/m², a także nie wymagających uwzględnienia obciążeń zmiennych ruchomych, parcia gruntów, materiałów sypkich lub cieczy, sił sprężających oraz wpływów dynamicznych, termicznych lub przemieszczeń podpór,
- f) nie wymagających uwzględnienia wpływu eksploatacji górniczej.

UZASADNIENIE

Komisja Kwalifikacyjna Podlaskiej Okręgowej Izby Inżynierów Budownictwa na podstawie protokołu postępowania kwalifikacyjnego Nr BD/10/04 z 15 kwietnia 2004 r. oraz protokołu Nr 10/BD/2004 r. z egzaminu przeprowadzonego w dniach 25 i 27 maja 2004 r., uchwałą Nr 2/KK/04 z dnia 8 czerwca 2004 r. stwierdziła, że Pani mgr inż. Barbara Lucyna Rudzewicz posiada wymagane prawem wykształcenie i praktykę zawodową konieczną do uzyskania uprawnień budowlanych w ww. specjalności i uzyskała pozytywny wynik egzaminu na uprawnienia budowlane, w związku z czym Komisja orzekła jak w sentencji.

POUCZENIE

Od niniejszej decyzji służy odwołanie do Krajowej Komisji Kwalifikacyjnej Polskiej Izby Inżynierów Budownictwa w Warszawie, za pośrednictwem Podlaskiej Okręgowej Izby Inżynierów Budownictwa, w terminie 14 dni od daty jej doręczenia.

1. Przewodniczący Komisji Kwalifikacyjnej POIIB
mgr inż. Bogdan Siuda
2. Z-ca Przewodniczącego Komisji Kwalifikacyjnej POIIB
mgr inż. Jakub Grzegorzczak
3. Sekretarz Komisji Kwalifikacyjnej POIIB
mgr inż. Jerzy Drapa
4. Członek Komisji Kwalifikacyjnej POIIB
mgr inż. Bogdan Bański
5. Członek Komisji Kwalifikacyjnej POIIB
dr inż. Mikołaj Malesza
6. Członek Komisji Kwalifikacyjnej POIIB
mgr inż. Wiktor Ostasiewicz
7. Członek Komisji Kwalifikacyjnej POIIB
mgr inż. Waldemar Mieczysław Paprocki

Otrzymują:

1. Pani Barbara Lucyna Rudzewicz
ul. Noworniejska 18A
16-300 Augustów
2. Główny Inspektor Nadzoru Budowlanego
3. a/a



ZA ZGODNOŚĆ
Z ORYGINAŁEM

ZA ZGODNOŚĆ
Z ORYGINAŁEM

Białystok, dnia 2010-12-13



ZAŚWIADCZENIE

Pan/Pani **Zbigniew Andruszkiewicz**
miejsce zamieszkania:

ul. Witosa 17/27
16-400 Suwałki

jest członkiem Podlaskiej Okręgowej
Izby Inżynierów Budownictwa o numerze
ewidencyjnym **PDL/BD/0015/01**
i posiada wymagane ubezpieczenie
od odpowiedzialności cywilnej.

Niniejsze zaświadczenie jest ważne
od dnia **2011-01-01**
do dnia **2011-12-31**.

I ZASTĘPCA PRZEWODNICZĄCEGO RADY
PODLASKIEJ OKRĘGOWEJ IZBY
INŻYNIERÓW BUDOWNICTWA

mgr inż. Ryszard Dobrowolski

Podlaska Okręgowa Izba Inżynierów Budownictwa, 15-281 Białystok, ul. Legionowa 28,
tel. (085) 742 4930, 742 49 55, tel/fax (085) 742 49 45, www.pdl.piib.org.pl, e-mail: pdl@piib.org.pl

ZA ZGODNOŚĆ
Z ORYGINAŁEM

Zbigniew Andruszkiewicz
mgr inż. SUW. 10/85, SUW 56/84

Decyzja o stwierdzeniu przygotowania zawodowego do pełnienia samodzielnych funkcji technicznych w budownictwie

Na podstawie § 5 ust. 1, § 7 i § 13 ust. 1 pkt 3 lit. "b"

rozporządzenia Ministra Gospodarki Terenowej i Ochrony Środowiska z dnia 20 lutego 1975 r.
z późniejszymi zmianami
w sprawie samodzielnych funkcji technicznych w budownictwie (Dz. U. Nr 8, poz. 46) stwier-

dza się, że: Obywatel(ka) ZBIGNIEW ANDRUSZKIEWICZ

(imię i nazwisko)

magister inżynier budownictwa w specjal. drogi, ulice i lotniska

(tytuł naukowy — zawodowy)

urodzony(a) dnia 22 marca 1958 r. w Suwałkach

posiada przygotowanie zawodowe upoważniające do wykonywania samodzielnej funkcji

----- kierownika budowy i robót -----

(rodzaj funkcji)

w specjalności konstrukcyjno - inżynierskiej -----

(rodzaj specjalności techniczno-budowlanej)

w zakresie dróg i nawierzchni lotniskowych -----


(specjalizacja zawodowa)

ZA ZGODNOŚĆ
Z ORYGINAŁEM

Zbigniew Andruszkiewicz
Inż. Bud., Suwł. Teren., Suwł. 30/94

Obywatel(kę) ZBIGNIEW ANDRUSZKIEWICZ jest upoważniony(a) do:
(imię i nazwisko)

- 1/ kierowania, nadzorowania i kontrolowania budowy i robót,
kierowania i kontrolowania wytwarzania konstrukcyjnych
elementów budowlanych oraz oceniania i badania stanu tech-
nicznego w zakresie budowli dróg i nawierzchni lotniskowych,
typowych przepustów i mostów. - - - - -

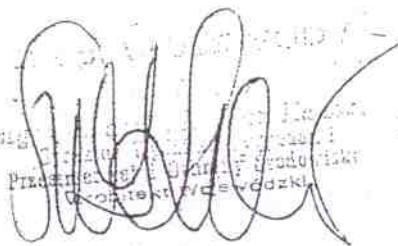
Zbigniew Andruszkiewicz
Przedstawicielstwo Gmin i Powiatów
Główny Inżynier Wszechstronny

m. p.

ZA ZGODNOŚĆ
Z ORYGINAŁEM

~~m. i. Zbigniew Andruszkiewicz~~
M. OPR. SUW. 10/85, SUW 36/94

Białystok, dnia 2011-07-01



ZAŚWIADCZENIE

Pan/Pani **Karol Wandzioch**

miejsce zamieszkania:

ul. Kowalskiego 8 C m.12
16-400 Suwałki

jest członkiem Podlaskiej Okręgowej
Izby Inżynierów Budownictwa o numerze
ewidencyjnym **PDL/IS/1615/01**
i posiada wymagane ubezpieczenie
od odpowiedzialności cywilnej.

Niniejsze zaświadczenie jest ważne
od dnia **2011-07-01**
do dnia **2011-12-31**.

ZA ZGODNOŚĆ
Z ORYGINAŁEM

PROKURACJA OKRĘGOWA
PODLASKIEJ OKRĘGOWEJ IZBY
INŻYNIERÓW BUDOWNICTWA
mgr inż. Karol Wandzioch

mgr inż. Karol Wandzioch
Upn. bud. do projektowania i kierowania robotami
budowl. bez ograniczeń w spec. instal.-inżynier,
wzkręsił: instal. i sieci sanitarnych obejmują-
cych sieci wodociągowe, kanalizacyjne i ciepłote-
płowe
SUN-12*/87-SUN-27/88-SUN-3/89-SUN-94/88

AD WOJEWÓDZKI
-400 Suwałki
ul. Lenina 13
tel. centrali 62-200 SUW-94/89

Suwałki

dnia 1989-09-27 r.

URZĄD MIEJSKI W SUWALKACH
WYDZIAŁ ARCHITEKTURY
I GOSPODARKI PRZESTRZENNEJ
16-400 Suwałki, ul. Mickiewicza 1

Decyzja o stwierdzeniu przygotowania zawodowego

do pełnienia samodzielnych funkcji technicznych w budownictwie

Na podstawie § 4 ust. 2, § 7 i § 13 ust. 1 pkt 2 lit. a

rozporządzenia Ministra Gospodarki Terenowej i Ochrony Środowiska z dnia 20 lutego 1975 r.
w sprawie samodzielnych funkcji technicznych w budownictwie (Dz. U. Nr 8, poz. 46) stwierdza się, że: Obywatel(ka) WANDZIOCH KAROL KRZYSZTOF

(imię i nazwisko)

magister inżynier inżynierii środowiska

(tytuł naukowy — zawodowy)

urodzony(a) dnia 19.08. 1958 r. w Poznaniu

posiada przygotowanie zawodowe upoważniające do wykonywania samodzielnej funkcji

projektanta

(rodzaj funkcji)

instalacyjno — inżynierskiej

w specjalności

(rodzaj specjalności techniczno-budowlanej)

w zakresie

sieci sanitarnych

(specjalizacja zawodowa)

ZA ZGODNOŚĆ
Z ORYGINAŁEM

mgr inż. Karol Wandzioch
upr. bud. do projektowania i kierowania robotami
budowl. bez ograniczeń w spec. instal. inżynier.
w zakresie instal. i sieci sanitarnych obejmują-
cych sieci wodociągowe, kanalizacyjne i ciepłote-
płowe
uzbrojenia terenu
SUW-134/87 SUW-27/88 SUW-3/89 SUW-94/89

Obywatel(kę) WANDZIOCH KAROL KRZYSZTOF
(imię i nazwisko)

jest upoważniony(a) do:

- 1/ sporządzania projektów sieci wodociagowych, kanalizacyjnych i ciepłych uzbrojenia terenu,
- 2/ w budownictwie osób fizycznych - do kierowania, nadzorowania i kontrolowania budowy, kierowania i kontrolowania wytwarzania konstrukcyjnych elementów budowlanych oraz oceniania i badania stanu technicznego sieci wodociagowych, kanalizacyjnych i ciepłych. - - - - -



m. p.

1-01 INŻYNIER WYKONAWCZY

mgr Stanisław Jabłoński

(podpis i pieczęć)

**ZA ZGODNOŚĆ
Z ORYGINAŁEM**

[Signature]

mgr inż. Karol Wandzioch
do sporządzania i kierowania robotami
budowlanymi w zakresie: instalacji i
urządzeń sanitarnych i ciepłych
sieci wodociagowych, kanalizacyjnych i ciepłych
uzbrojenia terenu
SUW-12/87; SUW-17/89; SUW-3/89; SUW-24/85

ZAWARTOŚĆ OPRACOWANIA

I Część sytuacyjno – prawna

1.	Zaświadczenia o uprawnieniach projektantów	str. 1 – 13
2.	Opis techniczny	str.14-18
3.	Wypis z rejestru gruntów	str. 19-22
4.	Decyzja o ustaleniu war. zabudowy AGP.6730.41.2011.EBA	Str. 23-27
5.	Decyzja DM-5549/34/4406/2011	str. 28-29
6.	Decyzja DM-5549/34/4080/2011	str. 30
7.	Zawiadomienie DM-5549/34/4080/2011	str. 31
8.	Pismo DM-5549/34/2/4192/2011	str. 32
9.	Pismo DM-5548-I/114/4079/2011	str. 33-34
10.	Pismo DM-5550-248/4743/2011	str. 35
11.	Uzgodnienie DM-5550/243/2011	str. 36

II Część rysunkowa

Część drogowa

1.	Plan sytuacyjno- wysokościowy	skala 1:500	str. 37
2.	Profil podłużny a-b	skala 1:25/250	str. 38
3.	Profil podłużny c-d-e	skala 1:25/250	str. 39
4.	Konstrukcja nawierzchni drogi i parkingu	skala 1:50	str. 40
5.	Konstrukcja nawierzchni chodnika	skala 1:50	str. 41
6.	Konstrukcja nawierzchni drogi dojazdowej i parkingu	skala 1:50	str. 42
7.	Profil podłużny przyłącza wodociągowego		

Część sanitarna

1.PROJEKT ZAGOSPODAROWANIA TERENU 1:500.	str. 43
2.PROFIL PODŁUŻNY KANALIZACJI DESZCZOWEJ 1:100/500.	str. 44
3.STUDNIA KANALIZACYJNA 1: 25.	str. 45
4.STUDZIENKA ŚCIEKOWA Z WPUSTEM I OSADNIKIEM 1:25.	str.46

OPIS TECHNICZNY

1. PRZEDMIOT I ZAKRES OPRACOWANIA.

Przedmiotem opracowania jest projekt budowlany ukształtowania terenu i urządzeń komunikacyjnych – parking osiedlowy dla samochodów osobowych. Opracowaniem objęto działki o nr geod. 21726/21, 21726/22, 21655/15, 22221/7 położone przy drodze dojazdowej do ul. Witosa i 21665/14 położoną przy ul. Witosa w Suwałkach. Granice opracowania określono w planie realizacyjnym (rys.nr 1).

2. PODSTAWA OPRACOWANIA.

- zlecenie i umowa z Inwestorem
- mapa terenu w skali 1:500

3. CHARAKTERYSTYKA TERENU OPRACOWANIA.

Teren opracowania znajduje się w Suwałkach przy drodze dojazdowej do ul. Szpitalnej.

W obrębie terenu opracowania występuje uzbrojenie podziemne –

- kable elektroenergetyczne,
- wodociąg,
- kanalizacja sanitarna,
- kanalizacja deszczowa.

Ukształtowanie terenu i urządzenia komunikacyjne

4. PROJEKTOWANE UKSZTAŁTOWANIE TERENU.

4.1. Charakterystyka projektowanego terenu.

Teren opracowano w nawiązaniu do :

- rzędnych niwelety sąsiadujących urządzeń komunikacyjnych,
- rzędnych istniejącego terenu.

5. Projektowane urządzenia komunikacyjne.

5.1. Rozwiązanie sytuacyjno - wysokościowe.

Projektuje się :

- parking dla samochodów osobowych - $17+15+7+11 = 50$ miejsc postojowych;
- chodnik;
- przyłącze kanalizacji deszczowej,
- przestawienie słupa oświetleniowego.

5.2. Parametry techniczne.

Projektuje się :

- parkingi dla samochodów osobowych – 50 miejsc postojowych o wymiarach 2,5 x 5,0 m, spadek podłużny – zgodny ze spadkiem przyległej drogi dojazdowej, spadek poprzeczny – 1 % ;
- chodnik szerokości 3,0 m i 1,5 m - spadek podłużny – jak wyżej, spadek poprzeczny – 2 %;
- drogi dojazdowe szer. 5,0 m, spadek podłużny – 0,9 % - 2 % spadek poprzeczny – 1 %;

5.2.3. Konstrukcja nawierzchni.

- Parkingi i droga dojazdowa:

- kostka betonowa POL BRUK gr. 8 cm,
- podsypka cem. – piask. gr. 5 cm,
- kruszywo mieszane (50 % kruszywa łamanego) gr. 20 cm,
- w-wa odcinająca z piasku gr. 10 cm

krawężnik betonowy 15 x 30 cm

- chodnik:

- kostka betonowa POL BRUK gr. 6 cm,
- podsypka cem. – piask. gr. 5 cm,

obrzeże betonowe 8 x 30 cm.

6. Odwodnienie.

Wody opadowe z terenu opracowania projektuje się odprowadzić powierzchniowo, grawitacyjnie w kierunku projektowanego i istniejących wpustów kanalizacji deszczowej (zgodnie z rys. 1,7,8).

7. Wytyczne realizacji.

Dokładnie profilować i prawidłowo zagęścić podłoże pod nawierzchnię.

Uwaga: brakujące wymiary wg skali z rys. nr 1 – Plan sytuacyjno – wysokościowy.

8. Wykaz powierzchni utwardzonych.

Nawierzchnia z kostki betonowej gr. 8 cm – 1105,0 m²,
Nawierzchnia z kostki betonowej gr. 6cm – 152,0 m²,

Kanalizacja deszczowa

1. PODSTAWA OPRACOWANIA.

- warunki techniczne I-7332/23/4078/2011 wydane przez MDI w Suwałkach,
- decyzja o ustaleniu warunków zabudowy AGP.6730.41.2011.EBA wydana przez Urząd Miejski w Suwałkach,
- mapa terenu 1:500,
- wizja lokalna w terenie,
- protokół Zespołu Uzgadniania Dokumentacji w Suwałkach,
- PT branży drogowej,
- obowiązujące normy i zarządzenia,

2.ZAKRES OPRACOWANIA.

Zakres opracowania obejmuje projekt budowlany kanalizacji deszczowej na terenie parkingu przy ul. Witosa w Suwałkach.

Przebieg trasy uzbrojenia przedstawiono na projekcie zagospodarowania terenu.

3.WARUNKI GRUNTOWE.

Do głębokości 5 m wody gruntowe nie występują. Do głębokości 0,5 m występuje warstwa ziemi uprawnej (humus), poniżej występują żwiry i piaski.

4.OPIS SZCZEGÓŁOWY.

4.1.KANALIZACJA DESZCZOWA.

Ścieki deszczowe z nawierzchni utwardzonych odprowadzane będą za pośrednictwem wpustu ulicznego i projektowanych przykanalików z rur NPVC Ø160mm i Ø200mm ze ścianką litą jednorodną gr. 5,9 mm z nadrukiem klasy S (SDR34;SN8), łączonych na kielichy z gumowymi do istniejącej kanalizacji deszczowej Ø250mm w ulicy Witosa. Rury należy łączyć na kielichy z uszczelką gumową. Studnie rewizyjne projektuje się typowe z kręgów żelbetowych Ø120/30 cm typ A wg KB1-38.4.3.(7)-81, z włazami typu ciężkiego (klasy D400) z pokrywą typu P-15 i płytą żelbetową typu PP-206/60 cm wg KB1-38.4.3.(1)-81 i pierścieniem odcciążającym. W dnie studzienek należy wyrobić kanaliki przepływowe, a w kręgach osadzić stopnie złazowe. Średnice, spadki, i długości wg części graficznej opracowania. Wpusty uliczne typowe z osadnikiem piasku z rur żelbetowych Ø0,50 m. Kręgi studzienek należy zaizolować dwukrotnie wewnętrznie i zewnętrznie abizolem R+P.

Alternatywnie dopuszcza się stosowanie rur dwuściennych np. WAVIN X-Stream oraz systemowych studzienek i wpustów drogowych z tworzyw sztucznych np.: systemu WAVIN, MABO TURLÉN.

5.ROBOTY ZIEMNE.

Wykopy należy wykonać mechanicznie na odkład jako wąskoprzestrzenne w obudowie obustronnie szalowane przy zastosowaniu szalunków przestawnych. Ziemia składowana na odkład. W miejscach skrzyżowań z istniejącym uzbrojeniem podziemnym należy kopać ręcznie.

Zasypywanie wykopów ręczne do wysokości 40 cm ponad wierzch rury z dokładnym ubiciem warstw ziemi bez kamieni, pozostałą część wykopów zasypać mechanicznie z równoczesnym zagęszczeniem poszczególnych warstw grubości 30 cm ubijakiem mechanicznym. Termin zamknięcia ulicy należy uzgodnić z MDI w Suwałkach.

Prace ziemne przy skrzyżowaniach z istniejącym uzbrojeniem podziemnym należy wykonywać z uzgodnieniem i pod nadzorem właścicieli poszczególnych sieci: ZED Dystrybucja RE Suwałki, ZT Suwałki, PEC Suwałki, PWiK Suwałki, MDI Suwałki. Na istniejące kable energetyczne należy założyć przepusty ochronne dwudzielne typu A160PS.

W trakcie wykonywania robót ziemnych należy zapewnić użytkownikom przyległych nieruchomości komunikację i dojazd (kładki dla pieszych) zgodnie z projektem organizacji ruchu.

Całość robót wykonać zgodnie z instrukcją producenta oraz **"WARUNKAMI TECHNICZNYMI WYKONANIA I ODBIORU SIECI KANALIZACYJNYCH."** Oprac. COBRTI INSTAL 2003 W-wa.

OPRACOWAŁ:


Inst. Zbiorniki i Inżynieria
ul. 11-go Stycznia 10, 16-400 Suwałki

URZĄD MIEJSKI W SUWAŁKACH
ul. A. Mickiewicza 1
16-400 S U W A Ł K I

Powiat: m. Suwałki
Gmina: M. Suwałki
Miejscowość: Suwałki
Jednostka ewidencyjna: 206301_1, M. Suwałki
Obręb: Nr 0001, Obręb nr 1

URZĄD MIEJSKI W SUWAŁKACH
WYDZIAŁ ARCHITEKTURY
I GOSPODARKI PRZESTRZENNEJ
16-400 Suwałki, ul. Mickiewicza 1

(Nazwa organu wydającego dokument)

Nr kancelaryjny:

SKRÓCONY WYPIS Z REJESTRU GRUNTÓW

Nr jednostki rejestrowej : G.1371
Pozycja kartoteki budynków : 206301_1.0001.G1371

WŁASNOŚĆ :

GMINA MIASTO SUWAŁKI
Adres: Suwałki, Mickiewicza 1, Poczta : 16-400 Suwałki

Udział : 1/1

Arkuszy mapy	Numer działki	Blizsze określenie położenia	Powierzchnia działki w ha	Nr Księgi Wieczystej lub oznaczenie innych dokumentów
203	22221/7	16-400 Suwałki, Witosa	0.2656	SU1S/000191 35/4
Wartość : - (-) Uwagi : 772.16-417/98 ID :206301_1.0001.22221/7 Rejon statystyczny : 800241				
203	21665/15	16-400 Suwałki, Witosa	0.0802	SU1S/000191 35/4
Wartość : - (-) Uwagi : 772.161-4/2006 ID :206301_1.0001.21665/15 Rejon statystyczny : 800241				
Razem :			0.3458	

Wypis zawiera dane według stanu na dzień: 2011-06-01

Nr jednostki rejestrowej : G.1372
Pozycja kartoteki budynków : 206301_1.0001.G1372

WŁASNOŚĆ :

GMINA MIASTO SUWAŁKI
Adres: Suwałki, Mickiewicza 1, Poczta : 16-400 Suwałki

Udział : 1/1

Arkuszy mapy	Numer działki	Blizsze określenie położenia	Powierzchnia działki w ha	Nr Księgi Wieczystej lub oznaczenie innych dokumentów
203	22222/4	16-400 Suwałki, Witosa	0.3496	SU1S/000191 35/4
Wartość : - (-) Uwagi : 772.161-4/2006 ID :206301_1.0001.22222/4 Rejon statystyczny : 800241				
203	22222/3	16-400 Suwałki, Witosa	0.0628	SU1S/000191

ZA ZGODNOŚĆ
Z ORYGINAŁEM

1
[Podpis]
[Data]

16-400 SUWAŁKI

URZĄD MIEJSKI W SUWAŁKACH

35/4

WYDZIAŁ ARCHITEKTURY

I GOSPODARKI PRZESTRZENNEJ

16-400 Suwałki, ul. Mickiewicza 1

Wartość : - (-)

Uwagi : 772.161-4/2006

ID :206301_1.0001.22222/3

Rejon statystyczny : 800241

Razem :

0.4124

Nr jednostki rejestrowej : G.1377

Pozycja kartoteki budynków : 206301_1.0001.G1377

WŁASNOŚĆ :

GMINA MIASTO SUWAŁKI

Adres: Suwałki, Mickiewicza 1, Poczta : 16-400 Suwałki

Udział : 1/1

UŻYTKOWANIE WIECZYSTE :

PGE DYSTRYBUCJA SPÓŁKA AKCYJNA Z/S W LUBLINIE

Adres: Lublin, Garbarska 21A, Poczta : 20-340 Lublin

Adres do korespondencji : Suwałki, Piaskowa 1, Poczta : 16-400 Suwałki

Udział : 1/1

Arkusze mapy	Numer działki	Blizsze określenie położenia	Powierzchnia działki w ha	Nr Księgi Wieczystej lub oznaczenie innych dokumentów
203	21665/6	16-400 Suwałki, Witosa	0.0075	SU1S/000454 68/8
Wartość : - (-) Uwagi : 772.163-2/2000 ID :206301_1.0001.21665/6 Rejon statystyczny : 800241				
Razem :			0.0075	

Nr jednostki rejestrowej : G.864

Pozycja kartoteki budynków : 206301_1.0001.G864

WŁASNOŚĆ :

GMINA MIASTO SUWAŁKI

Adres: Suwałki, Mickiewicza 1, Poczta : 16-400 Suwałki

Udział : 1/1

Arkusze mapy	Numer działki	Blizsze określenie położenia	Powierzchnia działki w ha	Nr Księgi Wieczystej lub oznaczenie innych dokumentów
203	21726/21	16-400 Suwałki, Witosa	0.2285	SU1S/000289 59/2
Wartość : - (-) Uwagi : 772.162-14/2008 ID :206301_1.0001.21726/21 Rejon statystyczny : 800241				
203	21726/22	16-400 Suwałki, Witosa	0.0446	SU1S/000289 59/2
Wartość : - (-) Uwagi : 772.162-14/2008 ID :206301_1.0001.21726/22 Rejon statystyczny : 800241				
Razem :			0.2731	

ZA ZGODNOŚĆ
Z ORYGINAŁEM

URZĄD MIEJSKI W SUWAŁKACH
ul. A. Mickiewicza 1
16-400 SUWAŁKI

Sporządził(a): HANNA PETRYKOWSKA

(Pieczęć urzędowa)

URZĄD MIEJSKI W SUWAŁKACH
WYDZIAŁ ARCHITEKTURY
I GOSPODARKI PRZESTRZENNEJ
Adnotacje- Informacje o danych ewidencyjnych, które nie spełniają
wymogów rozporządzenia oraz standardów technicznych

Dokument niniejszy wydano wykonawcy prac
geodezyjnych i kartograficznych zgłoszonych do
..... - nr KERG

(Imię i nazwisko osoby reprezentującej organ)
Data i podpis

Zgodność niniejszego wypisu i wyrys-
z operatem ewidencyjnym obrębu

Nr 1 m. Suwałki
stwierdzam 01.06.2011

Z up. PREZIDENTA

mgr inż. Andrzej Piechanowicz
Inspektor w Wydziale Geodezji
Gospodarki Nieruchomościami i Rolnictwa

ZA ZGODNOŚĆ
Z ORYGINAŁEM

**PREZYDENT MIASTA
SUWAŁK**

AGP.6730.41.2011.EBA

Suwałki, dnia 10. maja 2011 r.

**DECYZJA
o ustaleniu warunków zabudowy**

Na podstawie art. 4 ust. 2 pkt. 2, art. 59 ust. 1, art. 60 ust. 1, art. 64 ustawy z dnia 27 marca 2003 r. o planowaniu i zagospodarowaniu przestrzennym (Dz. U. Nr 80, poz. 717, z późniejszymi zmianami), w związku z art. 104 Kodeksu postępowania administracyjnego, po rozpatrzeniu wniosku z dnia 23.03.2011 r. oraz jego korekty z dnia 14.04.2011 r. Gminy Miasta Suwałki, w sprawie wydania decyzji o warunkach zabudowy, na inwestycję polegającą na budowie dwóch parkingów dla samochodów osobowych o łącznej liczbie do 50 miejsc postojowych wraz z budową dwóch wjazdów, na działkach nr geod. 21726/22, 21726/21, 21665/14, 22222/3, 22222/4, 22221/7, 21665/4, 21665/15, 21665/6, 22221/3, 22222/1 przy ul. W. Witosa w Suwałkach,

**ustalam
Gminie Miasta Suwałki
ul. A. Mickiewicza 1, 16-400 Suwałki**

warunki zabudowy

na inwestycję polegającą na budowie dwóch parkingów dla samochodów osobowych o łącznej liczbie do 50 miejsc postojowych wraz z budową dwóch wjazdów, na działkach nr geod. 21726/22, 21726/21, 21665/14, 22222/3, 22222/4, 22221/7, 21665/4, 21665/15, 21665/6, 22221/3, 22222/1 przy ul. W. Witosa w Suwałkach - w granicach określonych liniami rozgraniczającymi teren inwestycji.

1. Rodzaj zabudowy:

Obiekty infrastruktury technicznej na terenie zabudowy mieszkaniowej wielorodzinnej;

2. Funkcja zabudowy i zagospodarowania terenu:

Zmiana zagospodarowania terenu położonego przy ul. W. Witosa w Suwałkach, polegająca na budowie dwóch parkingów dla samochodów osobowych o łącznej liczbie do 50 miejsc postojowych wraz z budową dwóch wjazdów, na działkach nr geod. 21726/22, 21726/21, 21665/14, 22222/3, 22222/4, 22221/7, 21665/4, 21665/15, 21665/6, 22221/3, 22222/1;

3. Warunki i wymagania kształtowania ładui przestrzennego:

- linie zabudowy:

- a) obowiązująca linia zabudowy – nie wyznacza się,
- b) nieprzekraczalne linie zabudowy – nie wyznacza się,
- c) przy projektowaniu i realizacji inwestycji należy respektować obowiązujące ogólne warunki techniczne i przepisy szczególne,

- wielkość powierzchni biologicznie czynnej w stosunku do powierzchni terenu objętego liniami rozgraniczającymi : nie określa się,

4. Ustalenia dotyczące ochrony środowiska, przyrody i krajobrazu:

- inwestycję realizować zgodnie z Rozporządzeniem Ministra Infrastruktury z dnia 12 kwietnia 2002 r. w sprawie warunków technicznych, jakim powinny odpowiadać budynki i ich usytuowanie (Dz. U. z 2002 r., Nr 75, poz. 690 z późn. zmianami), w szczególności zachowania normatywnych odległości projektowanych miejsc postojowych od okien pomieszczeń przeznaczonych na stały pobyt ludzi w budynku mieszkalnym, zamieszkania

**ZA ZGODNOŚĆ
Z ORYGINAŁEM**

[Podpis]
mgr inż. Tadeusz Chmielewski
Urząd Miasta Suwałki, Suwałki 16-400

zbiorowego, opieki zdrowotnej, oświaty i wychowania, a także placów zabaw dziecięcych i boisk dla dzieci i młodzieży;

- tereny niezabudowane i nieutwardzone poza układem ciągów jezdnych i pieszych zagospodarować zielenią,

5. Ustalenia dotyczące ochrony dziedzictwa kulturowego i zabytków oraz dóbr kultury współczesnej:

- teren nie jest objęty ochroną i nie posiada szczególnych walorów kulturowych.

6. Ustalenia dotyczące obsługi w zakresie komunikacji i infrastruktury technicznej:

- obsługa komunikacyjna od ul. W. Witosa oraz istniejącej drogi osiedlowej. Budowa lub przebudowa wjazdu na warunkach i w uzgodnieniu z Miejską Dyрекcją Inwestycji w Suwałkach,

- zagospodarowując działkę należy przewidzieć miejsca postojowe dla samochodów, z których korzystają osoby niepełnosprawne,

- miejsca parkingowe powinny być zrealizowane w ramach terenu będącego w dyspozycji inwestora,

- odprowadzenie wód deszczowych do sieci miejskiej na warunkach Miejskiej Dyрекcji Inwestycji w Suwałkach,

- przebudowa i likwidacja istniejących urządzeń infrastruktury na warunkach właścicieli lub użytkowników sieci,

- usytuowanie projektowanych sieci uzbrojenia terenu wymaga uzgodnienia zgodnie z ustawą z dnia 17 maja 1989 r. prawo geodezyjne i kartograficzne oraz aktami wykonawczymi do tej ustawy.

7. Wymagania dotyczące ochrony interesów osób trzecich:

- w projekcie zagospodarowania uwzględnić istniejące rozwiązania komunikacyjne, poprzez ich powiązanie z układem nowoprojektowanym,

- parking winien być wkomponowany w istniejące zagospodarowanie z uwzględnieniem istniejących ciągów pieszych i jezdnych oraz ścieżek rowerowych i zieleni,

- projektowana inwestycja nie może kolidować z istniejącym zagospodarowaniem terenów przyległych i uniemożliwiać dotychczasowe ich użytkowania,

- wszystkie elementy planowanej inwestycji należy zlokalizować na terenie należącym do inwestora,

- opracowanie projektowe winno kompleksowo obejmować cały teren podlegający zmianom oraz wskazywać miejsca przeniesienia kolidujących z parkingiem elementów małej architektury i urządzeń rekreacyjnych;

8. Ustalenia dotyczące granic i sposobów zagospodarowania terenów lub obiektów podlegających ochronie na podstawie odrębnych przepisów:

- inwestycja nie jest położona na terenach podlegających ochronie, ustalonych na podstawie odrębnych przepisów, w tym terenach górniczych, a także narażonych na niebezpieczeństwo powodzi oraz zagrożonych osuwaniem się mas ziemnych.

- inwestycja nie jest położona na obszarze Natura 2000, ani w jego bezpośrednim sąsiedztwie;

9. Linie rozgraniczające teren inwestycji wyznaczono na mapie w skali 1:500 stanowiącej integralną część niniejszej decyzji.

Decyzja niniejsza jest ważna do dnia jej wygaszenia odrębną decyzją z powodów określonych w art. 65 ust. 1 ustawy o planowaniu i zagospodarowaniu przestrzennym.

Niniejsza decyzja nie rodzi praw do terenu i nie narusza prawa własności i uprawnień osób trzecich, nie upoważnia też do rozpoczęcia robót budowlanych.

Wnioskodawcy, który nie uzyskał prawa do terenu, nie przysługuje roszczenie o zwrot nakładów poniesionych w związku z otrzymaną decyzją.

UZASADNIENIE

Inwestor wystąpił z wnioskiem o wydanie decyzji o warunkach zabudowy na inwestycję polegającą na budowie dwóch parkingów dla samochodów osobowych o łącznej liczbie do 50 miejsc postojowych wraz z budową dwóch wjazdów, na działkach nr geod. 21726/22, 21726/21, 21665/14, 22222/3, 22222/4, 22221/7, 21665/4, 21665/15, 21665/6, 22221/3, 22222/1 przy ul. W. Witosa w Suwałkach.

Z dniem 1-go stycznia 2003 roku przestał obowiązywać miejscowy plan zagospodarowania przestrzennego Suwałk w granicach objętych wnioskiem.

W związku z tym, zgodnie z art. 59 ust. 1 ustawy o planowaniu i zagospodarowaniu przestrzennym inwestycja wymaga uzyskania decyzji o warunkach zabudowy. Decyzja ta jest zgodna z wnioskiem inwestora.

O wszczęciu postępowania administracyjnego w sprawie wydania decyzji o warunkach zabudowy powiadomiono strony zawiadomieniem z dnia 1 kwietnia 2011 r. W trakcie prowadzonego postępowania PGE Dystrybucja S.A. Oddział Białystok Zakład Sieci Suwałki w swoim piśmie z dnia 19.04.2011 r., znak: ZS5/2/2609/2011 zwróciła uwagę, że na terenie objętym wnioskiem, na działce oznaczonej nr geod. 21665/6 zlokalizowana jest stacja transformatorowa. Linie kablowe przyłączone do stacji, a kolidujące z planowanym zagospodarowaniem należy przebudować w oparciu o warunki wydane przez PGE Dystrybucja S.A. Oddział Białystok Zakład Sieci Suwałki.

Analizując całość akt sprawy, tut. organ zważył co następuje:

Realizacja inwestycji jest prawem inwestora. Jeżeli jest ona zgodna z przepisami prawa nie można mu tego prawa odmówić. Tut. Urząd jest związany wnioskiem inwestora i nie może rozszerzać zakresu planowanej inwestycji.

Ochrona interesów osób trzecich nie oznacza, że wymagana jest zgoda stron biorących udział w postępowaniu. Inwestycja, która spełnia obowiązujące przepisy i warunki techniczne jest uważana za nienaruszającą interesy osób trzecich.

Reasumując – realizacja przedmiotowego zamierzenia inwestycyjnego jest możliwa i zgodna z prawem, w tym w szczególności z ustawą o planowaniu i zagospodarowaniu przestrzennym. Zatem organ nie może odmówić inwestorowi prawa do ubiegania się o wydanie przedmiotowej decyzji

Projekt decyzji uzgodniono z zarządcą dróg - Miejską Dyрекcją Inwestycji w Suwałkach.

Biorąc powyższe pod uwagę orzeczono jak w sentencji decyzji.

POUCZENIE

Od niniejszej decyzji służy stronom odwołanie do Samorządowego Kolegium Odwoławczego w Suwałkach za pośrednictwem Prezydenta Miasta Suwałk, z siedzibą przy ul. A. Mickiewicza 1 w Suwałkach, w terminie 14 dni od daty jej doręczenia.

Załączniki :

1. Kopia mapy zasadniczej w skali 1: 500 z naniesionymi liniami rozgraniczającymi teren inwestycji
2. Wyniki analizy funkcji oraz cech zabudowy i zagospodarowania terenu, część graficzna i opisowa.

Otrzymują wg rozdzielnika:

ZA ZGODNOŚĆ
Z ORYGINAŁEM

mgr inż. Zbigniew Andruszkiewicz
NR UPR. SUW. 10/85. SUW 36/94



Z up. PREZYDENTA
Miasta Suwałk

mgr inż. arch. Małgorzata Włoskowska
Naczelnik Wydziału Architektury
i Gospodarki Przestrzennej

do decyzji o warunkach zabudowy znak: AGP.6730.41.2011.EBA

Wyniki analizy funkcji oraz cech zabudowy i zagospodarowania terenu

Przeprowadzona do potrzeb decyzji, analiza warunków i zasad zagospodarowania terenu dowiodła, że zostały spełnione warunki określone w art. 61 ust. 1 ustawy o planowaniu i zagospodarowaniu przestrzennym:

- 1) działki sąsiednie, dostępne z tej samej drogi publicznej pozwalają na określenie wymagań dotyczących nowej zabudowy w zakresie kontynuacji funkcji, parametrów, cech i wskaźników kształtowania zabudowy oraz zagospodarowania terenu, w tym gabarytów i formy architektonicznej obiektów budowlanych, linii zabudowy oraz intensywności wykorzystania terenu;
- 2) teren posiada dostęp do drogi publicznej;
- 3) uzbrojenie terenu jest wystarczające dla zamierzenia budowlanego;
- 4) teren nie wymaga uzyskania zgody na zmianę przeznaczenia gruntów rolnych i leśnych na cele nierolnicze i nieleśne.
- 5) decyzja jest zgodna z przepisami odrębnymi.

Z up. PREZYDENTA
Miasta Suwałk

mgr inż. arch. Małgorzata Włoskowska
Naczelnik Wydziału Architektury
i Gospodarki Przestrzennej

ZA ZGODNOŚĆ
Z ORYGINAŁEM

mgr inż. Zbigniew Andrzejewicz
NAZWA: SUWAŁKI, DATA: 30.01.2014

Przed uzyskaniem pozwolenia na budowę Inwestor zadania obowiązany jest zgodnie z art. 39 ust. 3a pkt. 2 ustawy o drogach publicznych do uzgodnienia z zarządcą drogi projektu budowlanego przedmiotowego obiektu.

Przed przystąpieniem do prowadzenia robót w pasie drogowym Inwestor zadania zobowiązany jest uzyskać od Miejskiej Dyrekcji Inwestycji, 16 – 400 Suwałki, ul. Sejneńska 82 zezwolenie na zajęcie pasa drogowego zgodnie z art. 40 ust.1 i ust.3 ustawy z dnia 21 marca 1985 r. o drogach publicznych (tekst jednolity Dz.U. Nr 19 poz. 115 z 2007r.) w celu prowadzenia robót w pasie drogowym.

Wniosek w sprawie wydania w/w zezwolenia należy złożyć do Miejskiej Dyrekcji Inwestycji przekazując:

- zezwolenie zarządcy drogi na lokalizację zjazdu,
- uzgodniony projekt budowlany wraz z prawomocnym pozwoleniem na budowę lub zgłoszeniem do właściwego organu administracji architektoniczno – budowlanej,
- projekt zabezpieczenia miejsca robót na czas ich prowadzenia,
- informację na temat powierzchni zajęcia pasa drogowego,
- harmonogram prowadzenia robót,
- dane wykonawcy i kierownika robót.

Po przedłożeniu w/w dokumentów tut. organ wyda zezwolenie na zajęcie pasa drogowego w celu prowadzenia robót w pasie drogowym, naliczając stosowne opłaty.

Decyzja wygasa jeżeli w ciągu 3 lat od daty wydania zezwolenia zjazd nie został wybudowany.

Nie podlega opłacie skarbowej na podstawie art. 2 ust 1 pkt 2 ustawy z dnia 16 listopada 2006 r. o opłacie skarbowej (Dz.U. Nr 225 poz. 1635) budowa lub przebudowa zjazdu związana z budownictwem mieszkaniowym - parking.

POUCZENIE

Od niniejszej decyzji służy stronie odwołanie do Samorządowego Kolegium Odwoławczego Suwałkach za pośrednictwem Dyrektora Miejskiej Dyrekcji Inwestycji w terminie 14 dni od daty doręczenia decyzji.

Z up. Prezydenta Miasta

inż. Romuald Kolesnik

Dyrektor
Miejskiej Dyrekcji Inwestycji
w Suwałkach

Otrzymują:

1. Urząd Miejski w Suwałkach
ul. Mickiewicza 1
16-400 Suwałki
2. Urząd Miasta w Suwałkach Wydział Architektury
i Gospodarki Przestrzennej
3. DM a/a
M.B.



ZA ZGODNOŚĆ
Z ORYGINAŁEM

AN ULPL SUW. 10/00, SUW 3004

DM - 5549/34/14089/2011

SECRETARZ MIASTA Suwałki, dnia 08.07.2011 r.
mgr inż. Adam Karczewski
DECYZJA

URZĄD MIEJSKI W SUWAŁKACH
WYDZIAŁ ARCHITEKTURY
I GOSPODARKI PRZESTRZENNEJ
16-400 Suwałki, ul. Mickiewicza 1

Na podstawie art. 105 ustawy z dnia 14 czerwca 1960 r. Kodeks postępowania administracyjnego (tekst jednolity Dz.U. z 2000r. Nr 98, poz. 1071 z późn. zm.) i art. 29 ust. 1 i 3 ustawy z dnia 21 marca 1985 r. o drogach publicznych (tekst jednolity Dz. U. z 2007r. Nr 19 poz. 115 z późn. zm.) po rozpatrzeniu wniosku Urzędu Miejskiego w Suwałkach, ul. Mickiewicza 1, 16-400 Suwałki, z dnia 30.06.2011 r. (wpłynęło dnia 05.07.2011 r.) w sprawie zezwolenia na lokalizację **zjazdu publicznego** na drogę wewnętrzną (działki o nr geod. 21726/22, 22221/7) pełniącą funkcję drogi dojazdowej do drogi publicznej - ul. Witosa na działki o nr geodezyjnym 21726/21, 21726/22, 21655/15/ 22221/7,

UMARZA SIĘ

postępowanie dotyczące lokalizacji **zjazdu publicznego** na drogę wewnętrzną (działki o nr geod. 21726/22, 22221/7) pełniącą funkcję drogi dojazdowej do drogi publicznej - ul. Witosa na działki o nr geodezyjnym 21726/21, 21726/22, 21655/15, 22221/7, w Suwałkach.

UZASADNIENIE

Wnioskiem z dnia 30.06.2011 r. (wpłynęło dnia 05.07.2011 r.) Urząd Miejski w Suwałkach, ul. Mickiewicza 1, 16-400 Suwałki, zwrócił się do Miejskiej Dyrekcji Inwestycji o zezwolenie na wykonanie **zjazdu publicznego** na drogę wewnętrzną (działki o nr geod. 21726/22, 22221/7) pełniącą funkcję drogi dojazdowej do drogi publicznej - ul. Witosa na działki o nr geodezyjnym 21726/21, 21726/22, 21655/15, 22221/7, w Suwałkach. Działki o nr geod. 21726/22, 22221/7 stanowią drogę wewnętrzną miasta Suwałki.

Obecnie wnioskowany zjazd nie znajduje się w pasie drogi publicznej. Należało orzec zatem jak w sentencji.

Niniejsza decyzja nie pozbawia strony prawa do uzyskania zezwolenia na podłączenie obiektu do drogi publicznej poprzez drogi wewnętrzne. Miejska Dyrekcja Inwestycji odrębnym pismem wyda warunki techniczne korzystania dla potrzeb obsługi z istniejących działek o nr geodezyjnym 21726/21, 21726/22, 21655/15, 22221/7 poprzez pas drogowy z dostępem do drogi publicznej.

Nie podlega opłacie skarbowej na podstawie art. 2 ust 1 pkt 2 ustawy z dnia 16 listopada 2006 r. o opłacie skarbowej (Dz.U. Nr 225 poz. 1635) budowa lub przebudowa zjazdu związana z budownictwem mieszkaniowym - parking.

POUCZENIE

Od niniejszej decyzji służy stronie odwołanie do Samorządowego Kolegium Odwoławczego Suwałkach za pośrednictwem Dyrektora Miejskiej Dyrekcji Inwestycji w terminie 14 dni od daty doręczenia decyzji.

Otrzymują:

1. Urząd Miejski w Suwałkach
ul. Mickiewicza 1
16-400 Suwałki
2. Urząd Miasta w Suwałkach Wydział Architektury
i Gospodarki Przestrzennej
3. DM a/a
M.B.



Z up. Prezydenta Miasta
inż. Romuald Kolesnik

Dyrektor
Miejskiej Dyrekcji Inwestycji
w Suwałkach

WPRYMO
KANCELARIA GŁÓWNA
Urzędu Miejskiego Suwałkach

Dnia 2011-07-08

Ilość zał. 25538
Podpis

ZŁAZGODNOSC
Z ORYGINAŁEM

MIEJSKA DYREKCJA INWESTYCJI
16-400 Suwałki, ul. Sejneńska 82
tel./fax (0-87) 566 78 55, 566 48 31
Reg. 790676375, NIP 844-18-88-579

0864 11
SEKRETARZ MIASTA
mgr inż. Adam Karczewski

URZĄD MIEJSKI W SUWAŁKACH
WYDZIAŁ ARCHITEKTURY
I GOSPODARKI PRZESTRZENNEJ
16-400 Suwałki, ul. Mickiewicza 1
Urząd Miejski w Suwałkach
ul. Mickiewicza 1
16-400 Suwałki

DM – 5549/34/4080/2011

Suwałki, dnia 08.07.2011 r.

W PŁYNEŁO
KANCELARIA OGÓLNA
Urządu Miejskiego w Suwałkach

Dnia 11-07-2011

Ilość zał. 25574-imp

Podpis

ZAWIADOMIENIE

o wszczęciu postępowania administracyjnego

Na podstawie art. 61 § 1 i 4 ustawy z dnia 14 czerwca 1960 r.- Kodeks postępowania administracyjnego (tekst jednolity Dz. U. z 2000r. Nr 98, poz. 1071 z późn. zm.) zawiadamiam o wszczęciu postępowania administracyjnego w sprawie wydania zezwolenia na lokalizację zjazdu indywidualnego z ul. Witosa (droga gminna nr 101267B działka nr geodezyjny 22222/3) na działkę nr geodezyjny 21665/15 w Suwałkach.

W ciągu 7 dni od daty otrzymania niniejszego zawiadomienia można w Dziale Dróg i Mostów Miejskiej Dyrekcji Inwestycji (pokój nr 114 w budynku MDI przy ul. Sejneńskiej 82) zapoznać się z materiałami w tej sprawie oraz zgłosić ewentualne zastrzeżenia i wnioski.

Zastrzeżenia i uwagi, które wpłyną do tut. jednostki w trakcie prowadzonego postępowania rozpatrzone zostaną przy rozstrzygnięciu decyzji.

DYREKTOR
MDI w Suwałkach

inż. Romuald Kołkoń

Otrzymują:

1. Adresat
2. Urząd Miasta w Suwałkach Wydział Architektury i Gospodarki Przestrzennej
3. DM a/a
M.B.

ZA ZGODNOŚĆ
Z ORYGINAŁEM

mgr inż. Adam Karczewski
NIP

dyrekcja
11072011
MIEJSKA DYREKCJA INWESTYCJI
16-400 Suwałki, ul. Sejneńska 82
tel./fax (0-87) 566 78 55, 566 48 31
Reg. 790676375, NIP 844-18-88-579

0564
08.07.11
SEKRETARZ MIASTA

mgr inż. Adam Karłowicz

URZĄD MIEJSKI W SUWAŁKACH
WYDZIAŁ ARCHITEKTURY
I GOSPODARKI PRZESTRZENNEJ
16-400 Suwałki, ul. Mickiewicza 1

Urząd Miejski w Suwałkach
ul. Mickiewicza 1
16-400 Suwałki

DM-5549/34/2/4192/2011

Suwałki, dnia 08.07.2011 r.

W nawiązaniu do wniosku z dnia 30.06.2011 r. (wpłynęło dnia 05.07.2011 r.) w sprawie zezwolenia na lokalizację **zjazdu publicznego** na działki o nr geodezyjnym **21726/21, 21726/22, 21655/15, 22221/7** uprzejmie informuję, że droga leżąca na działkach o nr geod. 21726/22 i 22221/7 nie jest drogą publiczną, jest drogą wewnętrzną Gminy Miasta Suwałki i stanowi dojazd do ul. Witosa. W związku z powyższym brak jest podstaw do wydania zezwolenia na wnioskowany zjazd w formie decyzji administracyjnej. Zjazd może być zlokalizowany zgodnie z załączoną mapą na niżej wymienionych warunkach:

- szerokość zjazdu 5,00 m;
- przecięcie krawędzi nawierzchni zjazdu i drogi wyokrąglone promieniem $R=6,0$ m;
- zjazd winien posiadać nawierzchnię utwardzoną w granicach pasa drogowego;
- koszty budowy zjazdu ponosi Inwestor;
- w przypadku kolizji zjazdu z istniejącymi urządzeniami i obiektami infrastruktury technicznej, Inwestor na swój koszt dokona przełożenia lub zabezpieczenia w/w urządzeń lub obiektów;
- roboty w pasie drogowym należy prowadzić pod nadzorem przedstawiciela zarządcy drogi;
- projekt budowlany zjazdu należy opracować zgodnie z ustawą z dnia 07 lipca 1994 r. Prawo budowlane (Dz.U. Nr 207, poz. 2016 z późn. zm.) oraz warunkami technicznymi określonymi w rozporządzeniu MTiGM z dnia 02 marca 1999 r. (Dz. U. Nr 43 poz. 430) i uzgodnić w Miejskiej Dyrekcji Inwestycji.

Warunki techniczne wygasają, jeżeli w ciągu 3 lat od daty wydania zjazd nie został wybudowany.

DYREKTOR
MI w Suwałkach
mgr inż. Roman Kosiński

Otrzymują:

1. Adresat
2. Urząd Miasta w Suwałkach Wydział Architektury i Gospodarki Przestrzennej
3. DM a/a
M.B.

WPŁYNĘŁO	
KANCELARIA OGÓLNA	
Urzędu Miejskiego Suwałkach	
Dnia	2011-07-08
Ilość zał.	25532
Podpis	<i>[signature]</i>

ZA ZGODNOŚĆ
ZA ORYGINALNOŚĆ
Z ORYGINAŁEM

mgr inż. Adam Karłowicz
Sekretarz Miasta

URZĄD MIEJSKI w SUWAŁKACH
WYDZIAŁ ARCHITEKTURY
I GOSPODARKI PRZESTRZENNEJ
16-400 Suwałki, ul. Mickiewicza 1

MIEJSKA DYREKCJA INWESTYCJI
16-400 Suwałki, ul. Sejneńska 82
tel./fax (0-87) 566 78 55, 566 48 31
Reg. 790676375, NIP 844-18-88-579

URZĄD MIEJSKI
W SUWAŁKACH
ul. Mickiewicza 1
16-400 Suwałki

DM- 5550 /248 / 4743 / 2011

Suwałki, 05.08.2011 r.

Dotyczy: uzgodnienia projektu zagospodarowania terenu (dz. nr 21726/21, 21726/22, 21655/15, 22221/7, 21665/14) przy ul. Witosa w Suwałkach.

W odpowiedzi na złożony wniosek dotyczący wydania uzgodnienia projektu parkingu osiedlowego ogólnodostępnego z przyłączem kanalizacji deszczowej i przebudową słupa oświetleniowego (dz. nr 21726/21, 21726/22, 21655/15, 22221/7, 21665/14) przy ul. Witosa w Suwałkach, Miejska Dyrekcja Inwestycji uprzejmie informuje, że uzgadnia ww. projekt bez uwag.

Powyższe uzgodnienie traci ważność z dniem 05.08.2014 r.

DYREKTOR
MDI w Suwałkach
inż. Romuald Kolesnik

Otrzymują:

1. Adresat
2. DM a/a

MIEJSKA DYREKCJA INWESTYCJI
16-400 Suwałki, ul. Sejneńska 82
tel./fax (0-87) 566 78 55, 566 48 31
Reg. 790676375, NIP 844-18-88-579

0564
08.07.11
SEKRETARZ MIASTA

DM-5548-I/114/4079/2011

mgr inż. Adam Karczewski

Suwałki, dnia 08.07.2011 r.

W nawiązaniu do wniosku z dnia 30.06.2011 r. (wpłynęło dnia 05.07.2011 r.) w sprawie zezwolenia na lokalizację przyłącza infrastruktury technicznej (przyłącze kanalizacji deszczowej – dł. 6,00 m) na działce o nr geodezyjnym 21726/22, uprzejmie informuję, że droga dojazdowa do ul. Witosza położona na w/w działce nie stanowi pasa drogowego drogi publicznej, a jest drogą wewnętrzną Gminy Miasto Suwałki. W związku z powyższym brak jest podstaw do wydania zezwolenia na wnioskowane przyłącze w formie decyzji administracyjnej.

Urządzenia infrastruktury technicznej mogą być zlokalizowane na niżej wymienionych warunkach:

1. wykonanie przyłącza metodą przecisku pod jezdnią;
2. odtworzenie nawierzchni pasa drogowego na koszt Inwestora;
3. uzyskania pozwolenia na budowę lub zgłoszenia budowy albo wykonania robót budowlanych;
4. uzgodnienia z zarządcą drogi, przed uzyskaniem pozwolenia na budowę, projektu budowlanego, obiektu lub urządzenia;
5. uzyskania zezwolenia zarządcy drogi na zajęcie pasa drogowego, dotyczącego prowadzenia robót w pasie drogowym lub na umieszczenie w nim obiektu lub urządzenia składając wniosek do Miejskiej Dyrekcji Inwestycji załączając:
 - projekt tymczasowej organizacji ruchu na czas prowadzenia robót;
 - plan sytuacyjny pasa drogowego przewidywanego do zajęcia oraz harmonogram robót umożliwiający wykonanie robót w określonym terminie.

Warunki wygasają, jeżeli w ciągu 3 lat od daty wydania, przyłącze infrastruktury technicznej (przyłącze kanalizacji deszczowej – dł. 6,00 m) nie zostało wybudowane.

DYREKTOR
MDI w Suwałkach

inż. Romuald Kolański

Otrzymują:

1. Adresat
2. Urząd Miasta w Suwałkach Wydział Architektury i Gospodarki Przestrzennej
3. DM a/a
M.B.

WPŁYNEŁO
KANCELARIA OGÓLNA
Urzędu Miejskiego Suwałkach

Dnia 2011-07-08

Ilość zał. 25538
Podpis

ZA ZGODNOŚĆ
Z ORYGINAŁEM

mgr inż. Andrzej Andruszkiewicz
mgr inż. SUWAŁKI, 08.07.2011

GR.6630.196.2011

Podstawa prawna:

Na podstawie art. 27 ust. 2 pkt 1, art. 28 ust. 1 i 4 ustawy z dnia 17 maja 1989 r. - Prawo geodezyjne i kartograficzne (Dz. U. Nr 100 z 2000r. poz. 1086 i Dz. U. Nr 120 z 2000r. poz. 1268), § 11 Rozporządzenia Ministra Rozwoju Regionalnego i Budownictwa z dnia 2 kwietnia 2001 r. w sprawie geodezyjnej ewidencji sieci uzbrojenia terenu oraz zespołów uzgadniania dokumentacji projektowej (Dz. U. Nr 38 z 2001r. poz. 455) oraz Zarządzenia Nr 235/03 Prezydenta Miasta Suwałk z dnia 25 sierpnia 2003r.

OPINIA

**z uzgodnienia dokumentacji projektowej usytuowania
urządzeń inżynierskich (podziemnych i nadziemnych)**

na obiekcie: **budowa parkingu przy budynku wielorodzinnym**

przy ulicy: **Suwałki; Wincentego Witosa**

nr. dz. ewid.: **Obręb nr 01, dz. 22221/7, 21726/22, 21665/15, 21726/21, 22222/3**

Inwestor: **Miejska Dyrekcja Inwestycji 16-400 SUWAŁKI ul. SEJNEŃSKA 82**

Zespół Uzgadniania Dokumentacji Projektowej w Suwałkach po rozpatrzeniu przedłożonej
przez **"BETAS" Grażyna Wandzioch 16-400 SUWAŁKI ul. Kowalskiego 8C/12**

dokumentacji do zlecenia z dnia **03/08/2011** nr zarejestrowanej w dniu **03/08/2011**, w oparciu o:

warunki techniczne nr **I-7332/23/4078/2011** z dnia **11/07/07**

decyzję o warunkach zabudowy i zagospodarowania terenu nr **AGP.6730.41.2011.EBA** z dnia **11/05/16**

uzgodnienie nr **DM-5550/231/4743/2011** z dnia **11/08/03**

na posiedzeniu w dniu **04/08/2011** uzgodnił lokalizację następujących urządzeń inżynierskich:

1. **KANALIZACYJNA/DESZCZOWA;**
2. **SŁUP OŚWIETLENIOWY nN.**

Uzgodniono lokalizację urządzeń jw. z zaleceniami:
b/u

UWAGI:

1. Rozpoczęcie robót budowlano-montażowych należy zgłosić co najmniej na 30 dni przed terminem wg. właściwości jednostkom branżowym - gestorom sieci lub wydziale AGP UM Suwałki.
2. Warunkiem rozpoczęcia prac budowlanych, po uzyskaniu pozwolenia na budowę jest wytyczenie w terenie projektowanej budowli przez jednostkę uprawnioną do wykonywania prac geodezyjnych (Prawo Geodezyjne i Kartograficzne z dnia 19 maja 1989 r. Dz. U. Nr 100 poz. 1086 z późn. zmianami).
3. Po zakończeniu budowy obiektu w przypadku uzbrojenia podziemnego przed zasypaniem inwestor zobowiązany jest zlecić inwentaryzację powykonawczą jednostce uprawnionej do wykonywania prac geodezyjnych.
4. Warunkiem odbioru realizowanych obiektów budowlanych jest wpis jednostki wykonawstwa geodezyjnego w dzienniku budowy o wykonanych pomiarach powykonawczych.
5. Uzgodnienie zachowuje ważność przez 3 lata od dnia wydania opinii w sprawie uzgodnienia usytuowania projektowanych sieci terenu z zastrzeżeniem uwagi nr 6.
6. Uzgodnienie traci ważność w przypadku, gdy inwestor albo organy administracji architektoniczno - budowlanej lub nadzoru budowlanego powiadomią zespół o utracie ważności, zmianie lub uchyleniu decyzji o warunkach zabudowy i zagospodarowania terenu, miejscowego planu zagospodarowania przestrzennego terenu, decyzji o ustaleniu lokalizacji inwestycji celu publicznego, warunków technicznych, zatwierdzeniu projektu budowlanego oraz pozwolenia na budowę.
7. Napotkane na trasie wykopu istniejące uzbrojenie podziemne skutecznie zabezpieczyć przed uszkodzeniem.
8. Wszystkie trwałe znaki geodezyjne podlegają ochronie.

9. Zmiany w przebiegu uzgodnienia tras podlegają uzgodnieniu w ZUDP.
10. Integralną częścią opinii jest poświadczona przez ZUDP dokumentacja projektowa.

Otrzymałem egz. dnia

Przewodniczący Zespołu

Z up. PRZEDSYDZĄCY
mgr inż. Elżbieta Dzierżanowicz
Przewodnicząca Miejskiego Zespołu
Uzgadniania Dokumentacji Projektowej

INWESTOR:URZĄD MIEJSKI W SUWAŁKACH
16-400 Suwałki, ul.MICKIEWICZA 1.

PRZEDMIOT OPRACOWANIA:PROJEKT BUDOWLANY KANALIZACJI
DESZCZOWEJ NA TERENIE PARKINGU PRZY ul.WITOSA W
SUWAŁKACH. (dz. Nr 21726/21, 21726/22, 21655/15, 22221/7, 21665/14).

ADRES:SUWAŁKI, ul.WITOSA.

FAZA/BRANŻA:P.B./SANITARNA.

AUTOR OPRACOWANIA:mgr inż. KAROL WANDZIOCH

mgr inż. Karol Wandzioch
Dpł. bud. ogł. projektowanie i kierowanie robotami
budowl. bezopłatnie dla społec. instal. inżynier.
w zakresie instal. sanitarnych-obejmują-
cych sieć kanalizacyjną i ciepłą
na terenie
SUW-134/7; SUW-17/65; SUW-3/89; SUW-34/65

SUWAŁKI SIERPIEŃ 2011r.

ZAWARTOŚĆ OPRACOWANIA.

I OPIS TECHNICZNY.

1. OPIS TECHNICZNY I OBLICZENIA.
2. WYKAZ PODSTAWOWYCH MATERIAŁÓW.
3. ZAŁĄCZNIKI.

II CZĘŚĆ GRAFICZNA.

1. PROJEKT ZAGOSPODAROWANIA TERENU 1:500.
2. PROFIL PODŁUŻNY KANALIZACJI DESZCZOWEJ 1:100/500.
3. STUDNIA KANALIZACYJNA 1: 25.
4. STUDZIENKA ŚCIEKOWA Z WPUSTEM I OSADNIKIEM 1:25.

I. OPIS TECHNICZNY.

1. PODSTAWA OPRACOWANIA.

- warunki techniczne I-7332/23/4078/2011 wydane przez MDI w Suwałkach,
- decyzja o ustaleniu warunków zabudowy AGP.6730.41.2011.EBA wydana przez Urząd Miejski w Suwałkach,
- mapa terenu 1:500,
- wizja lokalna w terenie,
- protokół Zespołu Uzgadniania Dokumentacji w Suwałkach,
- PT branży drogowej,
- obowiązujące normy i zarządzenia,

2. ZAKRES OPRACOWANIA.

Zakres opracowania obejmuje projekt budowlany kanalizacji deszczowej na terenie parkingu przy ul. Witosa w Suwałkach.

Przebieg trasy uzbrojenia przedstawiono na projekcie zagospodarowania terenu..

3. WARUNKI GRUNTOWE.

Do głębokości 5 m wody gruntowe nie występują. Do głębokości 0,5 m występuje warstwa ziemi uprawnej (humus), poniżej występują żwiry i piaski.

4. OPIS SZCZEGÓŁOWY.

4.1. KANALIZACJA DESZCZOWA.

Ścieki deszczowe z nawierzchni utwardzonych odprowadzane będą za pośrednictwem wpustu ulicznego i projektowanych przykanalików z rur NPVC Ø160mm i Ø200mm ze ścianką litą jednorodną gr. 5,9 mm z nadrukiem klasy S (SDR34;SN8), łączonych na kielichy z gumowymi do istniejącej kanalizacji deszczowej Ø250mm w ulicy Witosa. Rury należy łączyć na kielichy z uszczelką gumową. Studnie rewizyjne projektuje się typowe z kręgów żelbetowych Ø120/30 cm typ A wg KB1-38.4.3.(7)-81, z włazami typu ciężkiego (klasy D400) z pokrywą typu P-15 i płytą żelbetową typu PP-206/60 cm wg KB1-38.4.3.(1)-81 i pierścieniem odciążającym. W dnie studzienek należy wyrobić kanaliki przepływowe, a w kręgach osadzić stopnie złazowe. Średnice, spadki, i długości wg części graficznej opracowania. Wpusty uliczne typowe z osadnikiem piasku z rur żelbetowych Ø0,50 m. Kręgi studzienek należy zaizolować dwukrotnie wewnątrz i zewnątrz abizolem R+P.

Alternatywnie dopuszcza się stosowanie rur dwuciennych np. WAVIN X-Stream oraz systemowych studzienek i wpustów drogowych z tworzyw sztucznych np.: systemu WAVIN, MABO TURLIN.

5. ROBOTY ZIEMNE.

Wykopy należy wykonać mechanicznie na odkład jako wąskoprzestrzenne w obudowie obustronnie szalowane przy zastosowaniu szalunków przestawnych. Ziemia składowana na odkład. W miejscach skrzyżowań z istniejącym uzbrojeniem podziemnym należy kopać ręcznie. Zasypywanie wykopów ręczne do wysokości 40 cm ponad wierzch rury z dokładnym ubiciem warstw ziemi bez kamieni, pozostałą część wykopów zasypać mechanicznie z równoczesnym zagęszczeniem poszczególnych warstw grubości 30 cm ubijakiem mechanicznym. Termin zamknięcia ulicy należy uzgodnić z MDI w Suwałkach.

Prace ziemne przy skrzyżowaniach z istniejącym uzbrojeniem podziemnym należy wykonywać z uzgodnieniem i pod nadzorem właścicieli poszczególnych sieci: ZED Dystrybucja RE Suwałki, ZT Suwałki, PEC Suwałki, PWiK Suwałki, MDI Suwałki. Na istniejące kable energetyczne należy założyć przepusty ochronne dwudzielne typu A160PS.

W trakcie wykonywania robót ziemnych należy zapewnić użytkownikom przyległych nieruchomości komunikację i dojazd (kładki dla pieszych) zgodnie z projektem organizacji ruchu.


Całość robót wykonać zgodnie z instrukcją producenta oraz "WARUNKAMI TECHNICZNYMI WYKONANIA I ODBIORU SIECI KANALIZACYJNYCH." Oprac. COBRTI INSTAL 2003 W-wa.

OPRACOWAŁ:

mgr inż. Karol Wandzioch
Upi. bud. do projektowania i kierowania robotami
budowl. bez ograniczeń w spec. instal.-inżynier.
w zakresie instal. i sieci sanitarnych-obejmują-
cych sieci wodociągowe, kanalizacyjne i ciepłota-
prowodzące
SUWAŁKI 1044/7 SUWAŁKI 27/89 SUWAŁKI 34/89

WYKAZ PODSTAWOWYCH MATERIAŁÓW.

<u>Lp.</u>	<u>WYSZCZEGÓLNIENIE</u>	<u>ILOŚĆ</u>	<u>NR KAT.</u>
<u>KANALIZACJA DESZCZOWA.</u>			
1.	Rury żelbetowe ze stopką Ø0,50 m	2 m	KB1-38.4.3.(6)78
2.	Rury NPVC Ø160 mm klasy S	3,5 m	WAVIN
3.	Rury NPVC Ø200 mm klasy S	50 m	WAVIN
4.	Kręgi żelbetowe Ø120/30 cm typ A	3 szt	KB1-38.4.4(7)-81
5.	Płyty pokrywowe PP-206/60 cm	1 szt	KB1-38.4.3(1)-81
6.	Właz żeliwny typu ciężkiego	1 szt	PN-64/H-74052
7.	Stopnie złazowe żeliwne	3 szt	PN-68/H-83222
8.	Wpust uliczny żeliwny z koszem	1 szt	PN-74/H-74081

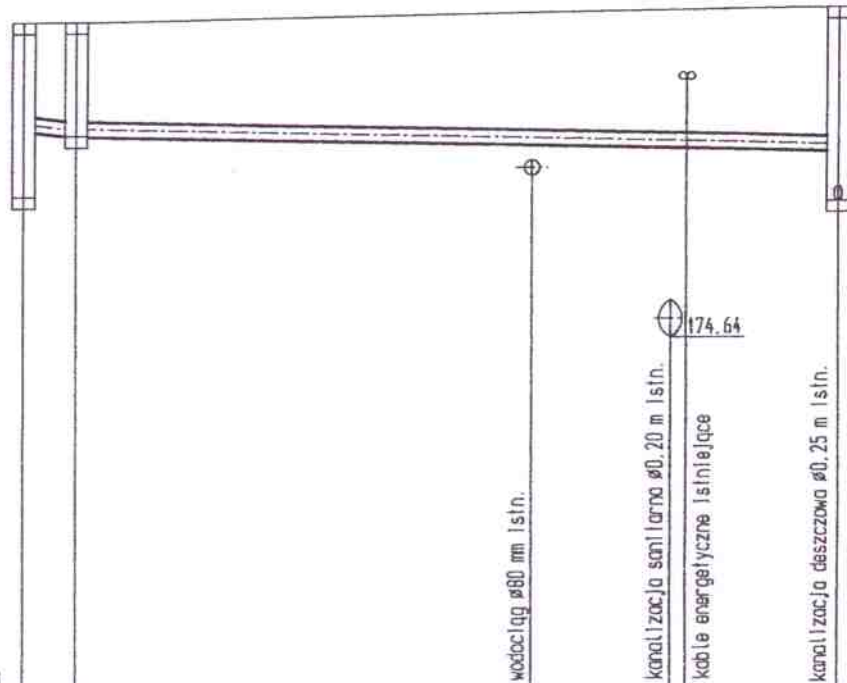


p.p. 170.00 m n.p.m.

RZĘDNA [m]	TERENU PROJ.	178.85 178.87		
	TERENU ISTN.	178.82 178.92		
	DNA KANAŁU	177.39 177.33		
ŚREDNICE, SPADKI	$\varnothing 0.16$ NPVC 1.5% $\varnothing 0.20$ NPVC 0.5%			
PRZYKRYCIE [m]		1.3 1.38		1.76
ODLEGŁOŚCI [mb]	3.5	50.0		


W10 S1

S2

TYTUŁ RYSUNKU: PROFIL PODŁOŻNY KANALIZACJI DESZCZOWEJ.	NR RYS. 2.
NAZWA PROJEKTU: PROJEKT BUDOWLANY KANALIZACJI DESZCZOWEJ NA TERENIE PARKINGU PRZY UL. WITOSA W SUWAŁKACH. dz. 21726/21, 21726/22, 21655/15, 22221/7, 21665/14	SKALA: 1:100/500
AUTOR: mgr inż. Karol Wandzioch SUW-27/88, SUW-94/89	DATA: 08.2011.
SPRAWDZAJĄCY:	

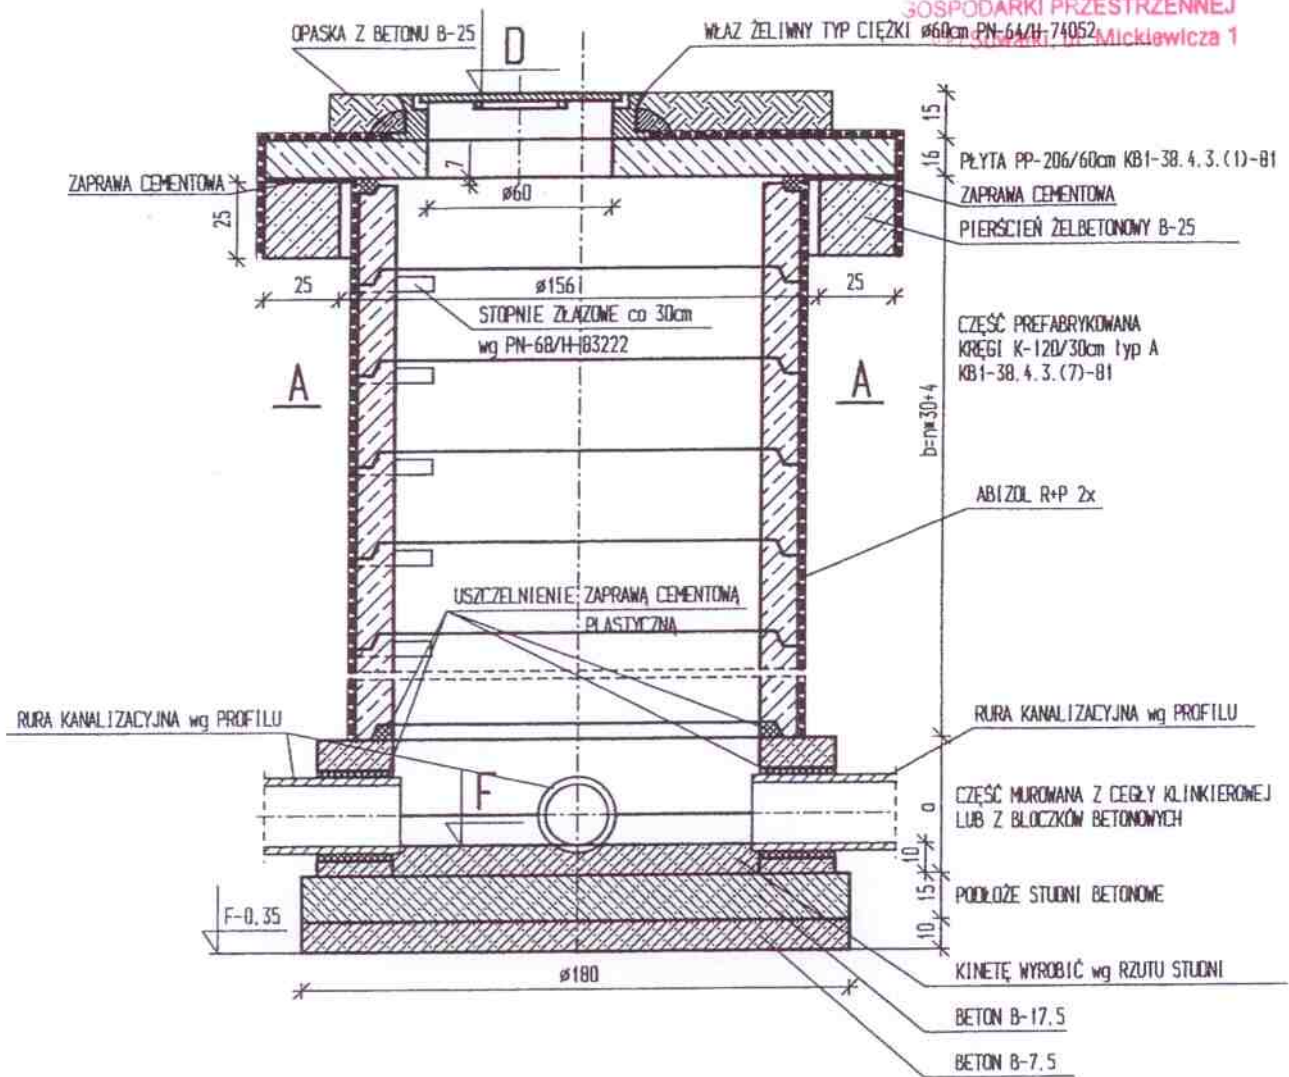

A:A

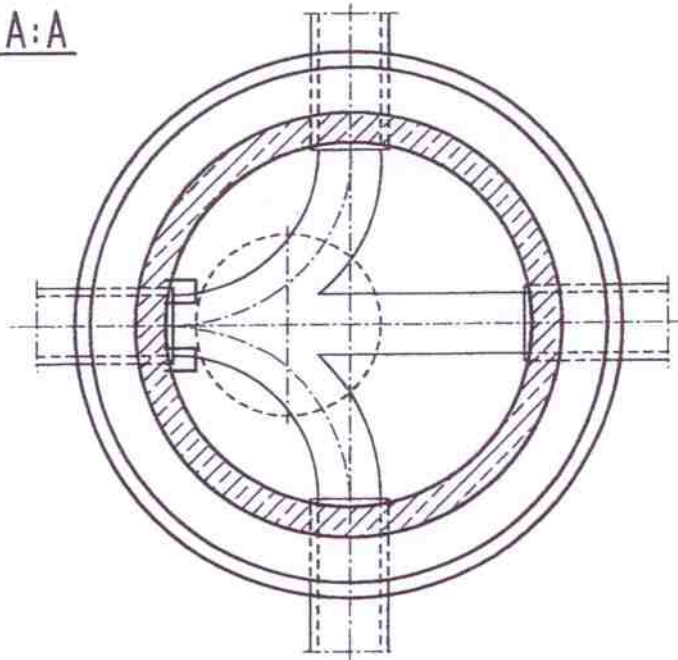

WYMIARY w [cm]
RZĘDNE D i F wg PROFILU.

OBCIĄŻENIE NORMOWE PODŁOŻA WYNOŚI:
 $q=1.2 \text{ daN/cm}^2$ wg PN-74/B-03020 p. 33. Id.

49

TYTUŁ RYSUNKU: STUDNIA KANALIZACYJNA Z PIERSCIENIEM OBCIĄŻAJĄCYM.	NR RYS 3.
NAZWA PROJEKTU: PROJEKT BUDOWLANY KANALIZACJI DESZCZOWEJ NA TERENIE PARKINGU PRZY UL. WITOSA W SUWALKACH. dz. 21726/21, 21726/22, 21655/15, 22221/7, 21665/14.	SKALA: 1:25
AUTOR: mgr inż. Karol Wandzioch SUW-27/88, SUW-94/89	DATA: 08.2011.
SPRAWDZAJĄCY:	

TYTUŁ RYSUNKU: STUDZIENKA ŚCIEKOWA Z WPUSTEM I OSADNIKIEM.	NR RYS. 4.
NAZWA PROJEKTU: PROJEKT BUDOWLANY KANALIZACJI DESZCZOWEJ NA TERENIE PARKINGU PRZY ul. WITOSA W SUWAŁKACH. dz. 21726/21, 21726/22, 21655/15, 22221/7, 21665/14.	SKALA: 1:25
AUTOR: mgr inż. Karol Wandzioch SUW-27/88, SUW-94/89	DATA: 08. 2011.
SPRAWDZAJĄCY:	

INFORMACJA DOTYCZĄCA BEZPIECZEŃSTWA I OCHRONY ZDROWIA

DROGI DOJAZDOWE I PARKINGI PRZY BUDYNKU UL. WITOSA 2 W SUWAŁKACH

1. Zakres robót oraz kolejność realizacji poszczególnych obiektów.

- oznaczenie i zabezpieczenie terenu robót,
- wykonanie wykopu z odwiezieniem urobku na odkład,
- ułożenie konstrukcji nawierzchni,
- ułożenie nawierzchni utwardzonej,
- profilowanie i umocnienie terenów przyległych.

2. Wykaz istniejących obiektów budowlanych.

Nie występują.

3. Elementy zagospodarowania działki lub terenu, które mogą stwarzać zagrożenie bezpieczeństwa i zdrowia ludzi.

Najwyższy stopień zagrożenia będą stanowiły prace związane z budową nawierzchni – roboty ziemne.

4. Przewidywane zagrożenia.

Roboty ziemne szeroko przestrzenne na całej szerokości robót:

- skala – mała;
- rodzaj – zagrożenie zdrowia lub życia
- miejsce i czas – teren budowy w okresie wykonywania robót

5. Sposób prowadzenia instruktażu pracowników przed przystąpieniem do realizacji robót szczególnie niebezpiecznych.

Przed przystąpieniem do robót niebezpiecznych należy przeprowadzić instruktaż informując o mogących się pojawić szczególnie sytuacjach.

6. Środki techniczne i organizacyjne, zapobiegające niebezpieczeństwom wynikającym z wykonywania robót budowlanych.

- Kwalifikacje personelu.

Nowych pracowników przyjmowanych na budowę każdorazowo należy przeszkolić przez służbę BHP. Do pracy należy dopuścić pracowników mających ważne badania lekarskie, właściwe kwalifikacje, a ponadto:

- kierowcy odpowiednie prawa jazdy, a przewożący materiały niebezpieczne – świadectwa ADR,
 - operatorzy maszyn drogowych i budowlanych – uprawnienia właściwe do obsługi odpowiednich maszyn.
- Organizacja i bezpieczeństwo ruchu na budowie.

Teren budowy należy odpowiednio oznakować tablicami informacyjnymi i ostrzegawczymi. Znaki ostrzegawcze umieścić na drogach prowadzących do przebudowywanego odcinka ulicy w celu ostrzeżenia ludzi przed niebezpieczeństwem związanym z placem budowy.

- Zabezpieczenie sprzętowe.

Pracujący sprzęt oraz pojazdy samochodowe powinien być wyposażony w obowiązujący sprzęt przeciwpożarowy – gaśnice, urządzenia sygnalizacyjne – „koguty” i dźwiękowe np. cofania oraz łączność telefoniczną komórkową w tym zestawy głośnomówiące w samochodach.

- Zabezpieczenie medyczne.

Wykonawca musi posiadać aktualną umowę z lekarzem sprawującym opiekę profilaktyczną. Dopuszcza się możliwość dorywczego korzystania z usług innego, miejscowego lekarza posiadającego uprawnienia do wykonywania badań profilaktycznych i ochronnych.

Wszystkie maszyny i pojazdy samochodowe wyposażać w apteczki pierwszej pomocy z podstawowym wyposażeniem do opatrywania ran i skaleczeń.

- Odzież i sprzęt ochronny.

Stałych pracowników obsługujących sprzęt, kierowców, sprawujących nadzór wyposażać w odzież i obuwie ochronne. Wszyscy pracownicy muszą mieć odzież ochronną i sprzęt ochrony osobistej, szczególnie rygorystycznie egzekwować używanie kamizelek ostrzegawczych przez pracujących pod ruchem oraz kasków ochronnych przy robotach załadunkowo – wyładunkowych, robotach ziemnych i nawierzchniowych.

- Ochrona środowiska naturalnego.

Należy przestrzegać realizacji wszystkich wymogów gwarantujących zachowanie przepisów o ochronie środowiska naturalnego, zwłaszcza poprzez:

- zagwarantowania odprowadzania odpadów produkcyjnych do

wyznaczonych miejsc składowania bądź neutralizacji (np. przepracowanych olei, smarów itp.),

- przechowywania materiałów szkodliwych, niebezpiecznych dla zdrowia i środowiska w odpowiednio wyznaczonych i oznakowanych miejscach, odpowiednio zamkniętych zbiornikach i naczyniach, przy jednoczesnym zagwarantowaniu możliwości ich neutralizacji i działań ratowniczych,
- zagwarantowanie pracownikom odpowiednich pomieszczeń higieniczno-sanitarnych (WC, TOY-TOY).
- Warunki techniczne wykonywania prac ziemnych.

Należy przestrzegać następujących przepisów:

- Rozporządzenie Ministra Budownictwa i Materiałów Budowlanych dotyczące bezpieczeństwa i higieny zawodowej przy wykonywaniu prac budowlanych, instalacyjnych i rozbiórkowych z dnia 28 marca 1997 r.;
- Rozporządzenie Ministra Pracy i Polityki Społecznej dotyczące ogólnych przepisów w sprawie bezpieczeństwa i higieny pracy z dnia 26 września 1997 r.,

Warunki techniczne wykonywania prac ziemnych powinny obejmować następujące punkty:

1. w trakcie wykonywania wykopu w miejscach dostępnych dla osób nie uczestniczących w wykonywaniu prac, wokół wykopu należy zainstalować ogrodzenie zabezpieczające, umieścić ostrzeżenie „zabrania się wstępu osobom nieupoważnionym”,
2. ogrodzenie powinno mieć wysokość 1,1 m od podłoża i powinno zostać umieszczone w odległości przynajmniej 1,0 m od skraju wykopu,
3. w przypadkach uzasadnionych względami bezpieczeństwa, wykop musi być dokładnie przykryty,
4. wykopy o ścianach pionowych o głębokości do 4,0 m, bez obciążonego nakładu, mogą być zabezpieczone przy pomocy elementów drewnianych lub stalowych,
5. składowanie materiałów z urobku nie jest dozwolone w odległości mniejszej niż 1,0 m od krawędzi wykopu, jeżeli zabezpieczenie ścian nie jest obliczone na obciążenie nakładem, ani w klinie odłamu, jeżeli ściany wykopu nie są zabezpieczone,
6. ruch pojazdów transportowych blisko wykopów może mieć miejsce tylko poza klinem odłamu.

7. Lista pozycji krytycznych dla BHP.

Nie dotyczy.

URZĄD MIEJSKI W SUWAŁKACH
WYDZIAŁ ARCHITEKTURY
GOSPODARKI PRZESTRZENNEJ
PL-100 Suwałki, ul. Mickiewicza 1

Opracował:


mgr inż. Zdzisław Krawczuk
ul. Mickiewicza 1, 10-100 Suwałki, SUW 2694

I. ZAKRES ROBÓT I KOLEJNOŚĆ REALIZACJI.

Wszystkie roboty wykonywane będą w pełnym zakresie:

1. Organizacja placu budowy.
2. Roboty ziemne – wykopy wąskoprzestrzenne z wykorzystaniem szalunków przestawnych pod obiekty liniowe.
3. Zabezpieczenie istniejącej infrastruktury technicznej.
4. Ułożenie rurociągów i wykonanie obiektów sieciowych.
5. Zasypanie wykopów.
6. Odtworzenie nawierzchni (jezdni, chodników, trawników).

II. WYKAZ ISTNIEJĄCYCH OBIEKTÓW LINIOWYCH NA TERENIE ROBÓT.

Występują: sieci kanalizacji sanitarnej i deszczowej, wodociąg oraz kable energetyczne.

III. WYKAZ ELEMENTÓW ZAGOSPODAROWANIA TERENU, MOGĄCYCH SPOWODOWAĆ ZAGROŻENIE.

Czynne pod napięciem kable energetyczne.

IV. WYKAZ PRZEWIDYWANYCH ZAGROŻEŃ PODCZAS REALIZACJI ROBÓT

a. roboty ziemne wąskoprzestrzenne z wykorzystaniem szalunków przestawnych wykonywane na odkład do maksymalnej głębokości od 1,5 m do 5,0 m

- skala: średnie
- rodzaj: zagrożenie zdrowia lub życia ludzi, uszkodzenia sprzętu
- miejsce i czas: na terenie budowy, podczas wykonywania robót

b. zabezpieczenie istniejącej infrastruktury technicznej

- skala: duże
- rodzaj: zagrożenie zdrowia lub życia ludzi, uszkodzenia sprzętu
- miejsce i czas: na terenie budowy, podczas wykonywania robót w pobliżu istniejącej

infrastruktury energetycznej należy wyłączyć napięcie w istniejących kablach na terenie budowy

c. układanie rurociągów i wykonywanie obiektów sieciowych (roboty budowlane prowadzone we wnętrzu studni kanalizacyjnych)

- skala: duże
- rodzaj: zagrożenie zdrowia lub życia ludzi, uszkodzenia sprzętu
- miejsce i czas: na terenie budowy, podczas wykonywania robót układania rurociągów i obiektów sieciowych; studnie

d. zasypanie wykopów

- skala: średnie
- rodzaj: zagrożenie zdrowia lub życia ludzi, uszkodzenia sprzętu
- miejsce i czas: na terenie budowy, podczas wykonywania robót zasypania wykopów

e. odtworzenie nawierzchni (jezdni, chodników, trawników)

- skala: małe
- rodzaj: zagrożenie zdrowia lub życia ludzi, uszkodzenia sprzętu
- miejsce i czas: na terenie budowy, podczas wykonywania robót odtworzenia nawierzchni (jezdni, chodników, trawników)

V. WYKAZ SPOSOBU INSTRUKTAŻU PRACOWNIKÓW PRZED PRZYSTĄPIENIEM DO REALIZACJI ROBÓT SZCZEGÓLNIE NIEBEZPIECZNYCH.

Należy przeprowadzić (bezpośrednio przed przystąpieniem do robót) instruktaż stanowiskowy w celu przypomnienia pracownikom o zagrożeniach związanych z wykonywaniem robót w głębokich wykopach i w studniach kanalizacyjnych.

- wyznaczyć osobę bezpośrednio kierującą pracownikami przy wykonywaniu prac szczególnie niebezpiecznych,

- przypomnieć pracownikom o zasadach stosowania środków ochrony indywidualnej,

VI. WYKAZ ŚRODKÓW ZAPOBIEGAWCZYCH – TECHNICZNYCH I ORGANIZACYJNYCH.

1. Należy przestrzegać bezwzględnie przepisów i zasad BHP, sprawdzić czy pracownicy posiadają aktualne szkolenie wstępne, okresowe oraz czy są zapoznani z ryzykiem zawodowym występującym na stanowisku pracy.

2. Środki ochrony indywidualnej pracownika (odzież ochronna, kaski) oraz wykrywacze gazów.

3. Stosować szalunki przestawne w trakcie robót ziemnych.

4. Założyć przepusty ochronne na istniejące kable energetyczne.
4. Należy ogrodzić teren budowy w sposób ograniczający dostęp osób postronnych.
5. Należy wyznaczyć i zapewnić drogę ewakuacyjną na wypadek wystąpienia zagrożenia zdrowia pracowników lub pożaru, awarii sprzętu.

VII. UWAGI KOŃCOWE.

Prace budowlane związane z projektowaną budowlą zgodnie z §6 ust.1 lit.k: Rozporządzenia Ministra Infrastruktury z dnia 23 czerwca 2003r. z sprawie szczegółowego zakresu i formy planu bezpieczeństwa i ochrony zdrowia oraz szczegółowego zakresu rodzajów robót budowlanych, stwarzających zagrożenie bezpieczeństwa i zdrowia ludzi, należą do robót stwarzających ryzyko zagrożenia bezpieczeństwa i zdrowia ludzi tj.:

- roboty prowadzone w głębokich wykopach i we wnętrzu studni kanalizacyjnych.

W ZWIĄZKU Z POWYŻSZYM PRZED ROZPOCZĘCIEM ROBÓT BUDOWLNYCH KIEROWNIK BUDOWY POWINIEN SPORZĄDZIĆ PLAN BEZPIECZEŃSTWA I OCHRONY ZDROWIA.

OPRACOWAŁ:

mgr inż. Karol Wądzioch
Dpl. bud. do projektowania i kierowania robotami
budowl. bez ograniczeń w spec. instal. - inżynier,
w zakresie instal. i sieci sanitarnych obejmują-
cych sieci wodociągowe, kanalizacyjne i ciepłotne
uzbrojenia terenu
SIW.13.1.27 SUW.27/89 SUW.3/89 SUW.4.4/51

BUDOWA PARKINGU OSIEDLOWEGO OGÓLNODOSTĘPNEGO ETAP I


Nr	Podstawa	Opis robót	Jm	Ilość
		1. WYMAGANIA OGÓLNE		
		1.1. WYMAGANIA OGÓLNE		
		Kod CPV: 93000000-8		
1	Kalkulacja indywidualna	Koszty inwentaryzacji geodezyjnej powykonawczej	szk	1,0
		2. ROBOTY PRZYGOTOWAWCZE		
2		Roboty pomiarowe przy powierzchniowych robotach ziemnych - niwelacja terenu Kod CPV: 45111200-0 (50*15+30*15)/10000	ha	0,1
		razem	ha	0,1
3		Mechaniczna rozbiórka z wywozem na odległość do 1km nawierzchni z płyt drogowych betonowych kwadratowych i krawężników wraz z utylizacją Kod CPV: 45111200-0 100*0,05+50*0,2*0,3	m ³	8
		razem	m ³	8
4		Mechaniczne usunięcie warstwy gruntu niebudowlanego o gr. do 15 cm z wywiezieniem na odległość do 5 km i utylizacją Kod CPV: 45111200-0 50*15+30*15	m ²	1.200
		razem	m ²	1.200
5		Roboty energetyczne przestawienie słupa energetycznego wraz z ułożeniem rur osłonowych dwudzielnych	kpl	1,0
		3. ODWODNIENIE		
6		Kanalizacja deszczowa wraz z robotami ziemnymi	kpl	1,0
		4. KORYTA		
7		Wykonanie koryta pod nawierzchnię, drogi dojazdowe i chodniki, z profilowaniem i zagęszczeniem podłoża Kod CPV: 45233250-6 parking 1105-438 powierzchnia chodników 152-125	m ²	667,0
		razem	m ²	27,0
		razem	m ²	694,0
		5. KRAWĘŻNIKI, OBRZEŻA		
8		Krawężniki betonowe 20x30 cm na podsypce cementowo-piaskowej ustawiane na ławie betonowej z betonu B-10 Kod CPV: 45233250-6 krawężnik (37,5+37,5+15+5+5+10+8+8+8+8+15+27,5+15+17,5+16)-118 krawężnik obniżony 15+15	m	115,0
		razem	m	30,0
		razem	m	145,0
9		Obrzeża betonowe 8x30 na podsypce piaskowej Kod CPV: 45233250-6 (15+4+4+4+10+10+15)-50	m	12,0
		razem	m	12,0
		6. NAWIERZCHNIA		
		6.1. DROGI DOJAZDOWE		
10		Nawierzchnia z kostki betonowej (jezdnia - kostka szara) gr 8 cm na podsypce cementowo-piaskowej gr 5 cm, mieszanka kruszywa z dodatkiem 50% kruszywa łamanego stabilizowana mechanicznie gr 20 cm Kod CPV: 45233250-6 parking 1105-438	m ²	667,0
		razem	m ²	667,0

URZĄD MIEJSKI w SUWAŁKACH
WYDZIAŁ ARCHITECTURY
I GOSPODARKI PRZESTRZENNEJ
16-400 Suwałki, ul. Mickiewicza 1

GOSPODAROWANIA TERENU

841000.00

5999200.00

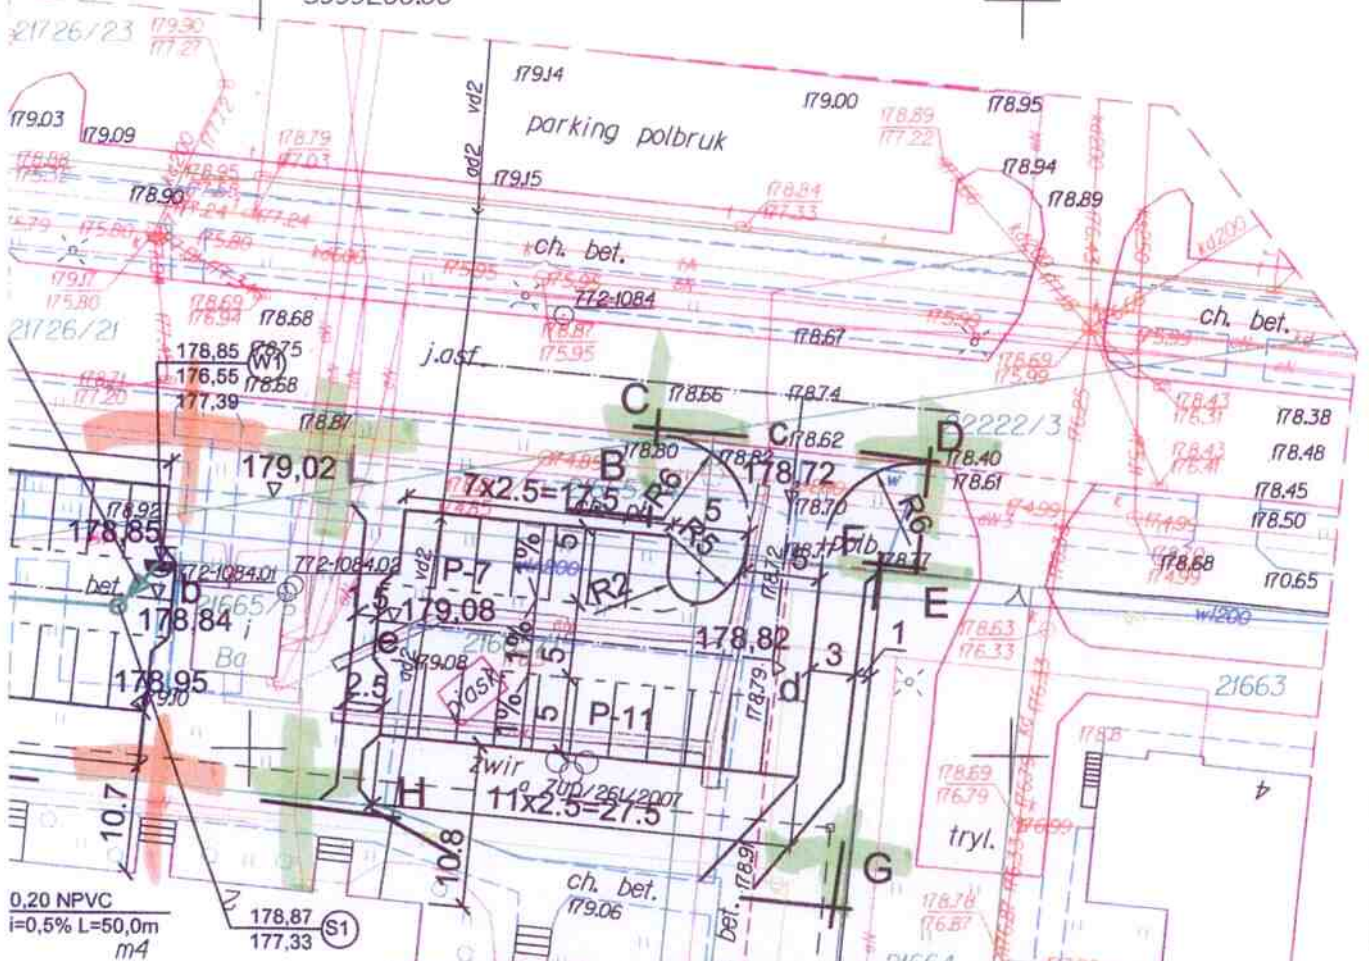


0,20 NPVC
i=0,5% L=50,0m
m4

"BETA8" MGR INŻ. G. WANDZIOCH SUWAŁKI UL. KOWALSKIEGO 8C/12		OBIEKT LOKALIZACJA: NAZWA RYS.		BUDOWA PARKINGU PRZY BUD. WIELORODZ. ul. Witosa, Suwałki PROJEKT ZAGOSPODAROWANIA TERENU		Skala 1:500
Imię i Nazwisko		Nr uprawnień		Data		Nr rys. 1
Drogowa		mgr inż. Zbigniew Andrzejewicz		SUW-30/00		lipiec 2011 r.
Sanitarna		mgr inż. Karol Wandzioch		SUW-94/89		lipiec 2011 r.
Elektryczna		tech. Stanisław Olejnik		SUW-		lipiec 2011 r.
Sprawdzający		mgr inż. Barbara Rudzewicz		PDL/0029/POOD/04		lipiec 2011 r.

na podstawie istniejących
danych zasob. MODGiK,
wykonanego w roku 2011

na mapie urządzeniami podziemnymi
urządzeń podziemnych
w ośrodkach branżowych
na osie inwentaryzacji geodezyjnej.

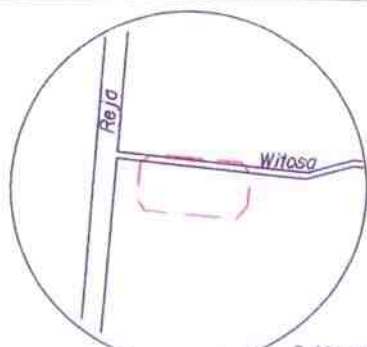

Szkic orientacji

13.06.2011
172163-4/2011

10.06.2011

Kosztorys Ofertowy

BUDOWA PARKINGU OSIEDLOWEGO OGÓLNODOSTĘPNEGO ETAP I

Nr	Podstawa, opis robót	Jm	Ilość	Cena	Wartość
	1. WYMAGANIA OGÓLNE				
	1.2. WYMAGANIA OGÓLNE				
	Kod CPV: 93000000-8				
1	Kalkulacja indywidualna Koszt inwentaryzacji geodezyjnej powykonawczej	szt	1,0		
	2 KORYTA				
2	Wykonanie koryta pod nawierzchnię :drogi dojazdowe i chodniki,z profilowaniami zagęszczaniem podłoża Kod PCV: 45233250-6 parking 1105-438 powierzchnia chodników 152-125	m ² m ²	438,0 125,0		
	3. KRAWĘŻNIKI, OBRZEŻA				
3	Krawężniki betonowe 20x30 cm na podsypce cementowo-piaskowej ustawiane na ławie betonowej z betonu B-10 Kod PCV : 45233250-6 Krawężnik Krawężnik obniżony	m m	118,0 30,0		
4	Obrzeża betonowe 8x30 na podsypce piaskowej Kod PCV : 45233250-6	m	50,0		
	4. NAWIERZCHNIA				
	4.1.DROGI DOJAZDOWEJ				
5	Nawierzchnia z kostki betonowej(jezdnie –kostka szara) gr 8cm na podsypce cementowo-piaskowej gr 5 cm,mieszanka kruszywowa z dodatkiem 50% kruszywa łamanego stabilizowana mechanicznie gr 20cm Kod CPV 45233250-6 Parking 1105-438	m ²	438,0		
6	Nawierzchnia z kostki betonowej szarej gr.6 cm na podsypce piaskowej gr 5cm Nr ST:D-05.03.23 Kod CPV : 45 233250 – 6 Powierzchnia chodników	m ²	125,0		
	Razem				
	Podatek VAT				
	Ogółem kosztorys				