

ul. Dwernickiego od E-E do F-F


istn. jezdnia

proj. chodnik
rowerowa

proj. ścieżka
rowerowa

proj. chodnik

proj. zieleniec

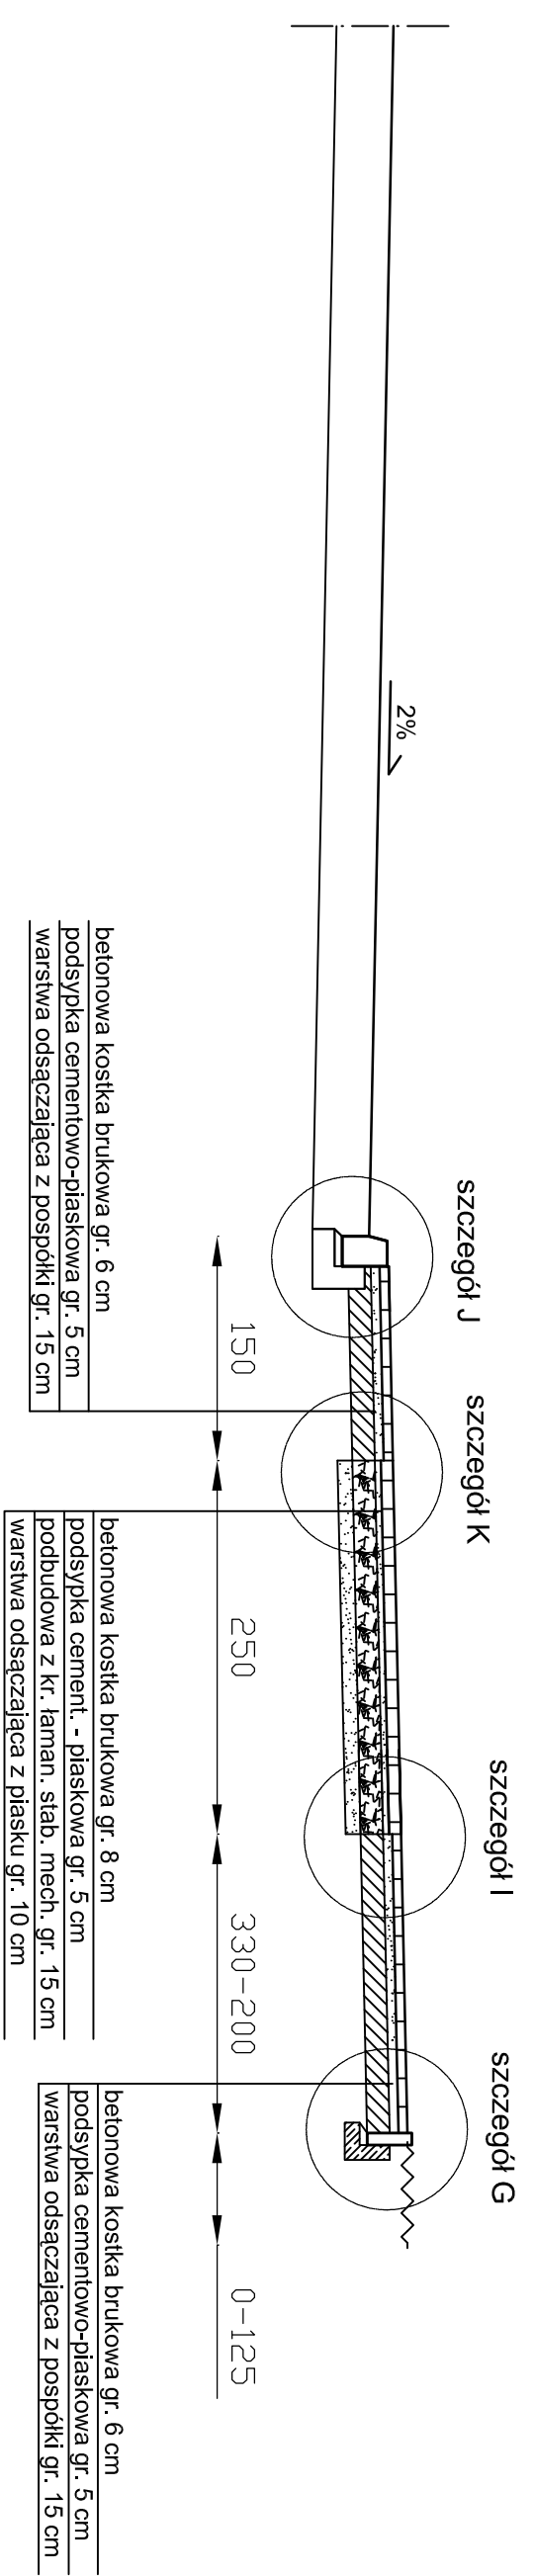

od F-F do G-G


istn. jezdnia

istn. opaska
jezdni proj. zieleniec

proj. ścieżka
rowerowa

proj. chodnik

proj. zieleniec

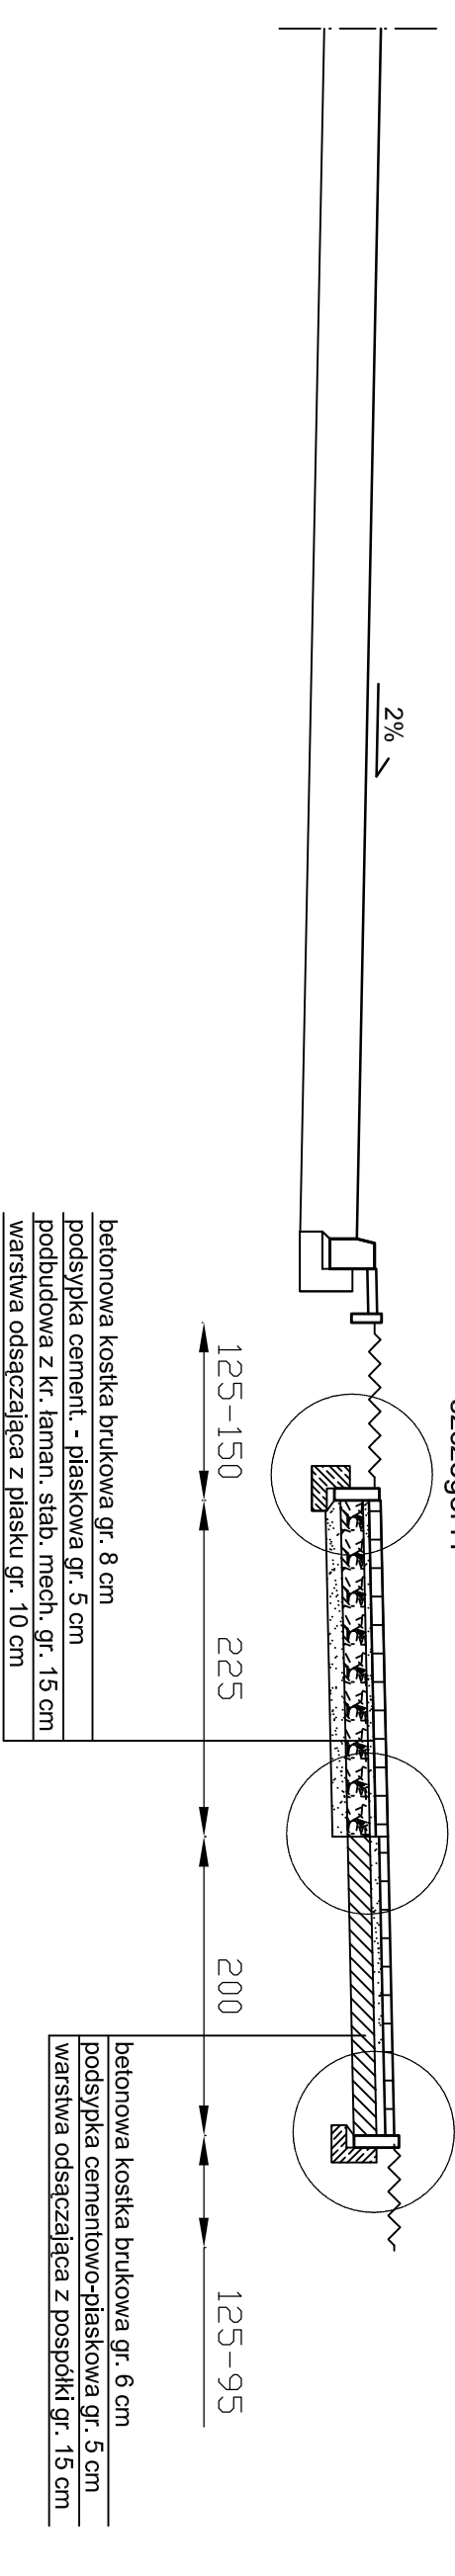

- UWAGA:
- 1) Szerokości poszerzonej jezdni, chodnik ów, zieleniców należy analizować zgodnie z "Projektem zagospodarowania terenu".
 - 3) Podany spadek poprzeczny chodnik ów nie dotyczy odcink ów, gdzie należy się dostosować do istn. zagospodarowania terenu.

| | | | |
|---|--------------------|--|--------------------|
| Jednostka projektowa: "ELIS" W. Ciszewski, ul. Handlowa 7 lok. 319, tel. 85 878 23 25 | | Nazwa rysunku: | |
| Investor: | Projekt/Obiekt: | Rozbudowa skrzyżowania ulic: Dwierckiego - Noniewicza w Suwałkach, w ciągu drogi wojewódzkiej nr 653 | |
| Prezydent Miasta Suwałk | Data: VIII 2013 r. | | Przełojie normalne |
| Skala 1:50 | Nr uprawnień | Podpis | Rys. nr 2.3 |
| Zespół autorski: | | | |
| inż. J. Juchimiuk | | 105/72 PDL/BO/1978/02 | |
| mgr inż. M. Ugołk | | | |