



Ul. Noniewiczza od H-H do I-I

PRZEKROJE NORMALNE Skrzyżowanie ulic: Dwierckiego - Noniewiczza w Suwałkach Skala 1:50

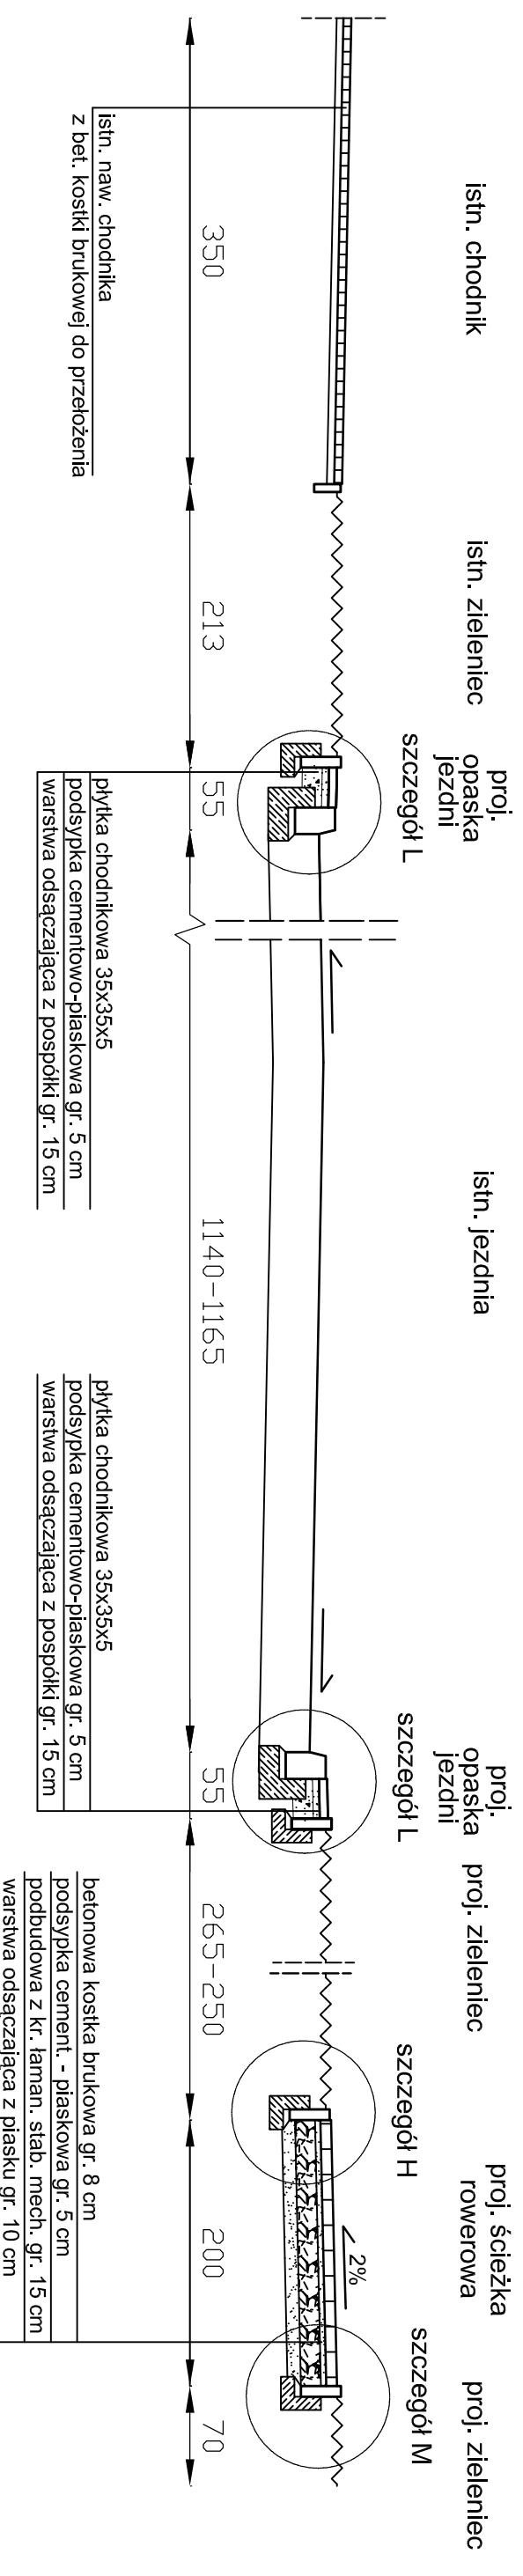

od I-I do J-J

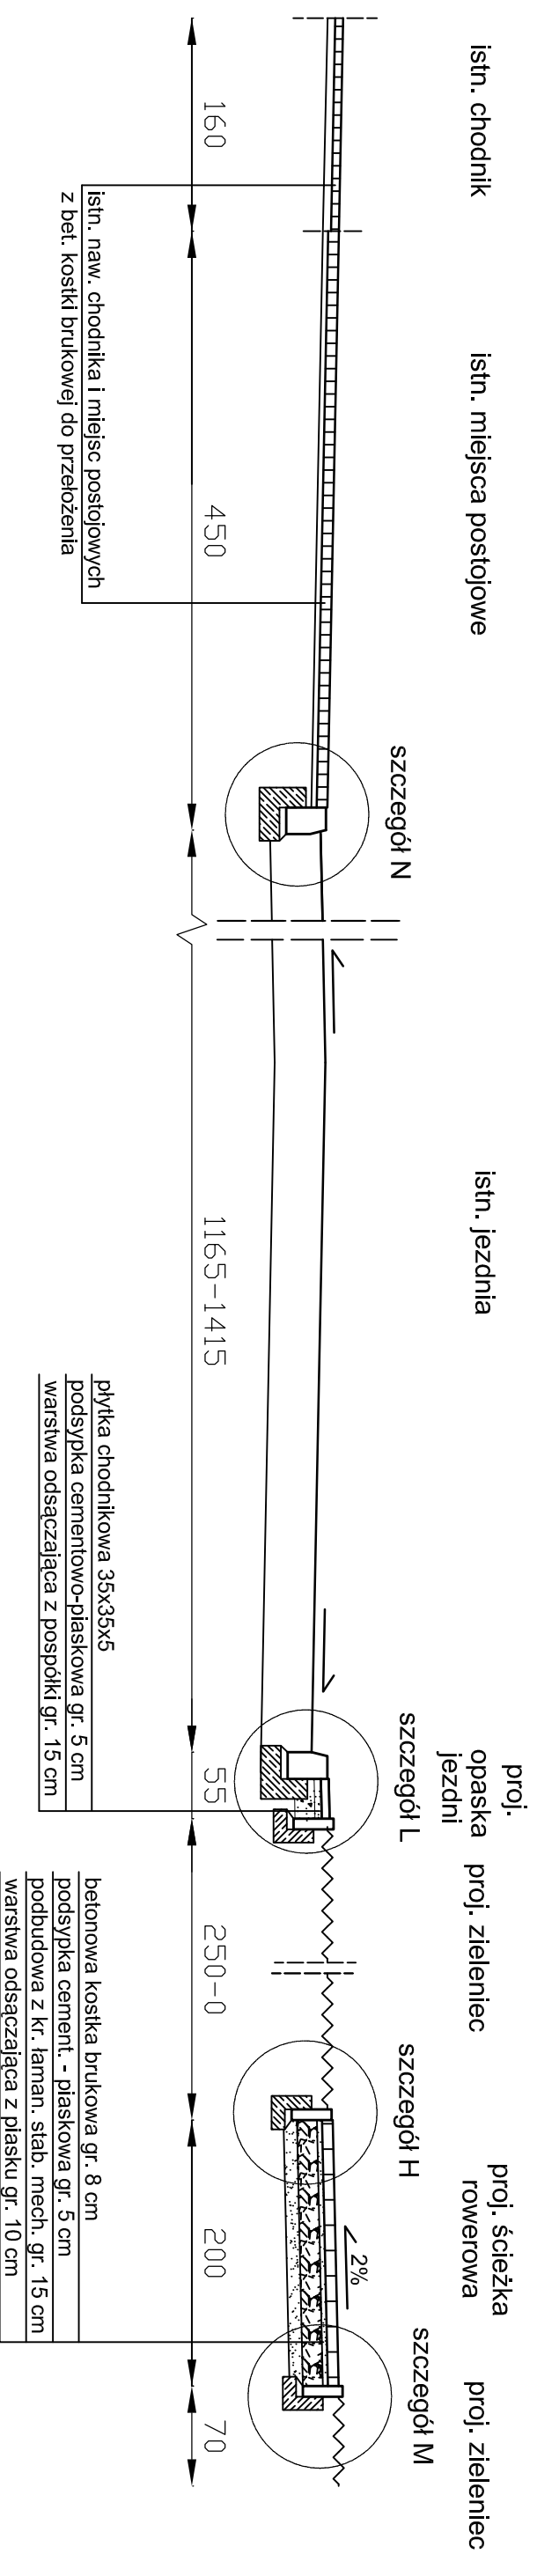

- UWAGA:
- Szerokości poszerzanej jezdni, chodnik ów, zielenców należy analizować zgodnie z "Projektem zagospodarowania terenu".
 - Podany spadek poprzeczny chodnik ów nie dotyczy odcinków, gdzie należy się dostosować do istn. zagospodarowania terenu.
 - Istniejące miejsca postojowe należy oznaczyć z bet. kostki brukowej innego koloru co istn. nawierzchnia pod skosem 45°, szer. 2,5m i dł. 4,5m.

Jednostka projektowa: "ELIS" W. Ciszewski, ul. Handlowa 7 lok. 319, tel. 85 878 23 25		Nazwa rysunku:	
Investor:	Projekt/Obiekt:	Rozbudowa skrzyżowania ulic: Dwierckiego - Noniewiczza w Suwałkach, w ciągu drogi wojewódzkiej nr 653	
Prezydent Miasta Suwałk		Przekroje normalne	
Skala 1:50	Data: VIII 2013 r.	Rys. nr 2.4	
Zespół autorów:	Nr uprawnień:	Podpis:	
inż. J. Juchimiuk	105/72 PDL/BO/1978/02		
mgr inż. M. Ugołk			