


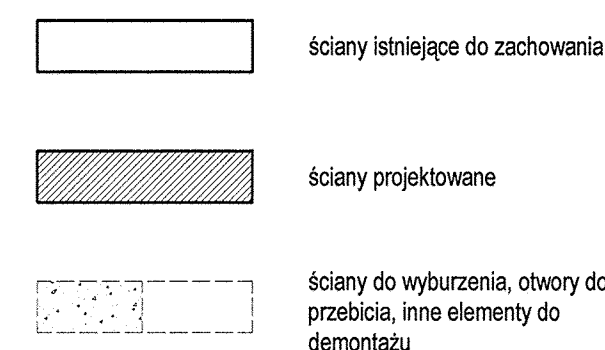

PRACOWNIA PROJEKTOWA „AR-EL” RYSZARD RYBAK			
Suwałki, ul. Klonowa 43/47, tel. 567-16-60, 565-07-75			
TEMAT	Projekt remontu konserwatorskiego, rewaloryzacji i przebudowy wewnętrznej		FAZA P.W.
OBJEKT	Kamienica zabytkowa przy ul. Wigierskiej 32 w Suwałkach		BRANŻA ARCH.
RYSUUNEK	Rzut piwnic		SKALA 1:50
PROJEKTANT	mgr inż. arch. Jerzy W. Boryszewski UPR. NR. SUW 2889	PODPIS	NR RYS A2
SPRAWDZAJĄCY	mgr inż. arch. Jowita Pietraszkiewicz UPR. NR. PZS000444	PODPIS	