ARKUSZ NR 1

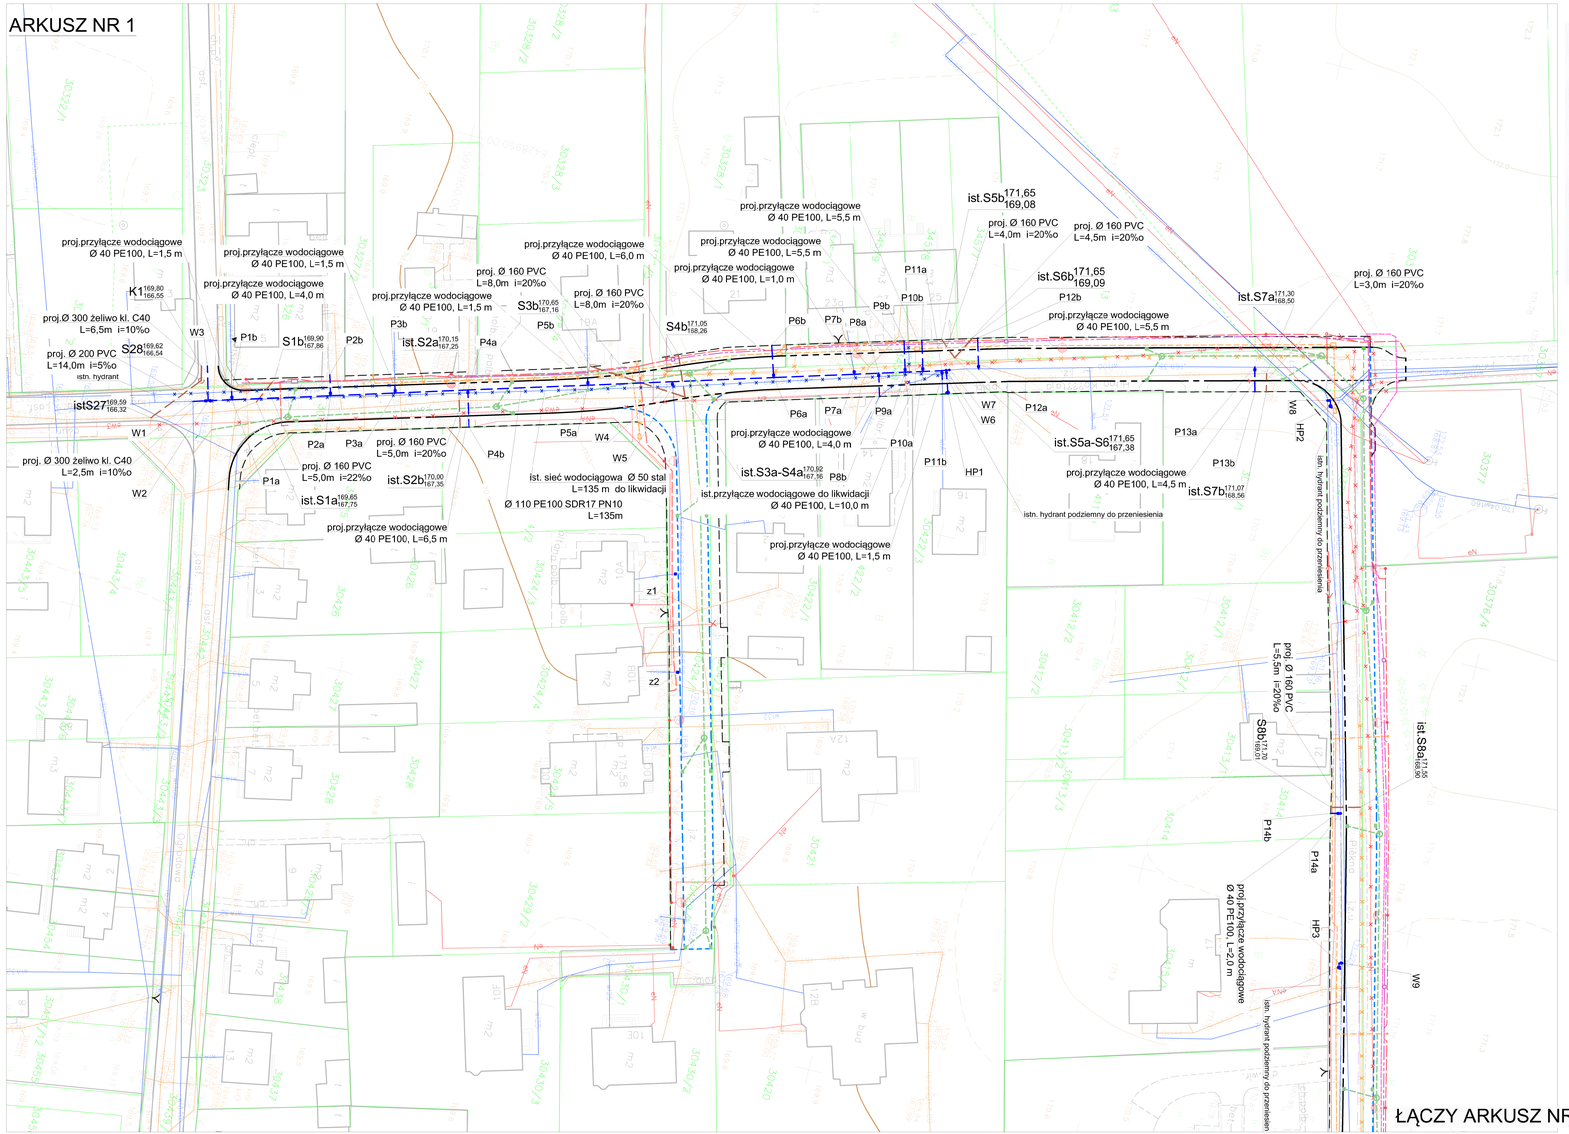

ŁĄCZY ARKUSZ NR 2

ARKUSZ NR 1

PROJEKT ZAGOSPODAROWANIA TERENU
ul. H.KOŁŁĄTAJA, PIĘKNA, OGRODOWA
SKALA 1:500

LEGENDA:

Projektowane:
- Krawężnik betonowy 20x30 cm
- Krawężnik betonowy 20x22 cm obniżony
- Krawężnik betonowy 15x22 cm obniżony
- Obrzeże betonowe 8x30 cm

Sieci projektowane:
- Kanalizacja deszczowa
- Odwodnienie liniowe
- Sieć wodociągowa
- Kanalizacja sanitarna
- Kablowa linia oświetleniowa
- Latarnia oświetleniowa
- Kablowa linia zasilająca PWiK
- Kanał technologiczny
- Komunalna sieć uzbrojenia terenu PGE
- Kablowa linia zasilająca nN PGE
- Kablowa linia zasilająca nN PGE
- Kanalizacja teletechniczna

Sieci do likwidacji:
- Sieć wodociągowa
- Dozemne sieci energetyczne
- Napowietrzne linie energetyczne
- Kablowa linia teletechniczna
- Napowietrzne linie teletechniczne

Uzgodnienie Nr ....88/2015..... z dnia 13.08.2015
PWiK w Suwałkach Sp. z o.o. uzgadnia projekt:
przyłączy: wodociągowego, kanalizacji sanitarnej/deszczowej do budynku, obiektu położonego w Suwałkach
przy ulicy .....
na działce nr .....
sieci: wodociągowej, kanalizacji sanitarnej/deszczowej
w ulicy Kołłątaja, Piękna i Ogrodowej.....
z następującymi uwagami:
Uzgodnienie dotyczy rozpatrzenia od 11 do 13

KIEROWNIK działu
mgr inż. Agnieszka Mazlarz

RZECZOZNAWCA DO SPRAW ZABEZPIECZEŃ PRZECIWPOŻAROWYCH
mgr inż. [illegible] upr. bud. Nr ogr. 359/99
Suwałki, 21.01.2015 r.
Zgodność projektu z wymaganiami ochrony przeciwpożarowej stwierdzam
bez uwag

PWiK w Suwałkach Sp. z o.o.
Uzgadnia trasę sieci wodociągowej kanalizacji sanitarnej/deszczowej oraz przyłączy (odgałęzień) wodociągowych i kanalizacyjnych (dotyczy rysunku nr 1/2 i 1/3.
Suwałki, 24.07.2015 r.

KIEROWNIK działu
mgr inż. Agnieszka Mazlarz

ZEDSIĘBIORSTWO WODOCIĄGÓW I KANALIZACJI w Suwałkach
Spółka z ograniczoną odpowiedzialnością
Gen. W. Sikorskiego 14, 16-400 Suwałki
tel. 87 567-60-53, 567-50-22
I 844-000-41-99 REGON 790011345
ąd Rejonowy w Białymstoku KRS 0000091808
Kap. zakł. 58.242.000 zł.

PROJEKT DROGOWIEC	PROJEKT DROGOWSC Łukasz Milewski 15-333 Białystok, ul. Zwierzyniecka 3/2 projektdrogowy@o2.pl tel. 505-031-332	
——ŁUKASZ MILEWSKI——		
Nazwa rysunku:	PROJEKT ZAGOSPODAROWANIA TERENU - ARK. 1	Skala: 1:500
Obiekt:	Budowa ul. Kołłątaja, Piękna i Ogrodowej w Suwałkach	Data: 08.2015
Stadium:	Projekt wykonawczy przebudowy i budowy sieci wodociągowej i kanalizacji sanitarnej wraz z przyłączami	Nr rysunku: 1/3
BRANŻA:		Podpis
SANITARNA: mgr inż. I. Krzeboweska PDL/0164/POOS/13 PDL/IS/0018/14		

MAPA DO CELÓW PROJEKTOWYCH wg.w. 3(4)

Miejscowość	Suwałki
Jednostka ewidencyjna	Suwałki 1
Obręb ewidencyjny	M. Suwałki
Nazwa układu współrzędnych	2063/1.03
Oznaczenie arkusza mapy	Obręb Nr 03
Skala mapy	2000/8
Cięcia formalne	Kroniszto 60
Skalowalność grafiki wpływ na dokładność mapy w granicach projektowej (kwestia) (*)	

Skala mapy 1:500
Oznaczenie kancelaryjne zgłoszenia przez geodetę (nr) GK.6640.1350.2015
Data sporządzenia mapy: 29.05.2015
Przedsiębiorstwo Usługowo-Techniczne "GEMA" Jarosław Łuńska
Geodeta Uprawniony mgr inż. Jarosław Łuńska
upr. 16018
Wykonanie mini/pinej mapy nie było poprzedzone dotyczące ewentualnych dodatkowych gruntowych dokonywanych w granicach projektowanej (kwestia) i budowlanej
Wykonawca mini/pinej mapy: nie było poprzedzone dotyczące ewentualnych dodatkowych gruntowych dokonywanych w granicach projektowanej (kwestia) i budowlanej
Data wykonania operatu technicznego do zwiększ materiałów zasobu
Imię, nazwisko i podpis osoby reprezentującej organ
PODWYKONAWCA Mirosława Kubicka
PREZYDENT MIASTA SUWAŁK 1.2063.2015.AM
19.05.2015
Organ prowadzący państwowy zasób geodezyjny i kartograficzny
Identyfikator ewidencyjny materiału zasobu - operatu technicznego
Potwierdza się, że mapa zasadnicza została opracowana w układzie współrzędnych, który rozpatrzy zmiana w ewidencji materiałów państwowego zasobu geodezyjnego i kartograficznego
Organ prowadzący państwowy zasób geodezyjny i kartograficzny
Identyfikator ewidencyjny materiału zasobu - operatu technicznego
Data wykonania operatu technicznego do zwiększ materiałów zasobu
Imię, nazwisko i podpis osoby reprezentującej organ
PODWYKONAWCA Mirosława Kubicka
PREZYDENT MIASTA SUWAŁK 1.2063.2015.AM
23.04.2015
Organ prowadzący państwowy zasób geodezyjny i kartograficzny
Identyfikator ewidencyjny materiału zasobu - operatu technicznego
Data wykonania operatu technicznego do zwiększ materiałów zasobu
Imię, nazwisko i podpis osoby reprezentującej organ
PODWYKONAWCA Mirosława Kubicka
PREZYDENT MIASTA SUWAŁK 1.2063.2015.AM
23.04.2015

MAPA DO CELÓW PROJEKTOWYCH wg.w. 3(4)

Miejscowość	Suwałki
Jednostka ewidencyjna	Suwałki 1
Obręb ewidencyjny	M. Suwałki
Nazwa układu współrzędnych	2063/1.03
Oznaczenie arkusza mapy	Obręb Nr 03
Skala mapy	2000/8
Cięcia formalne	Kroniszto 60
Skalowalność grafiki wpływ na dokładność mapy w granicach projektowej (kwestia) (*)	

Skala mapy 1:500
Oznaczenie kancelaryjne zgłoszenia przez geodetę (nr) GK.6640.1350.2015
Data sporządzenia mapy: 29.05.2015
Przedsiębiorstwo Usługowo-Techniczne "GEMA" Jarosław Łuńska
Geodeta Uprawniony mgr inż. Jarosław Łuńska
upr. 16018
Wykonanie mini/pinej mapy nie było poprzedzone dotyczące ewentualnych dodatkowych gruntowych dokonywanych w granicach projektowanej (kwestia) i budowlanej
Wykonawca mini/pinej mapy: nie było poprzedzone dotyczące ewentualnych dodatkowych gruntowych dokonywanych w granicach projektowanej (kwestia) i budowlanej
Data wykonania operatu technicznego do zwiększ materiałów zasobu
Imię, nazwisko i podpis osoby reprezentującej organ
PODWYKONAWCA Mirosława Kubicka
PREZYDENT MIASTA SUWAŁK 1.2063.2015.AM
19.05.2015
Organ prowadzący państwowy zasób geodezyjny i kartograficzny
Identyfikator ewidencyjny materiału zasobu - operatu technicznego
Data wykonania operatu technicznego do zwiększ materiałów zasobu
Imię, nazwisko i podpis osoby reprezentującej organ
PODWYKONAWCA Mirosława Kubicka
PREZYDENT MIASTA SUWAŁK 1.2063.2015.AM
23.04.2015
Organ prowadzący państwowy zasób geodezyjny i kartograficzny
Identyfikator ewidencyjny materiału zasobu - operatu technicznego
Data wykonania operatu technicznego do zwiększ materiałów zasobu
Imię, nazwisko i podpis osoby reprezentującej organ
PODWYKONAWCA Mirosława Kubicka
PREZYDENT MIASTA SUWAŁK 1.2063.2015.AM
23.04.2015