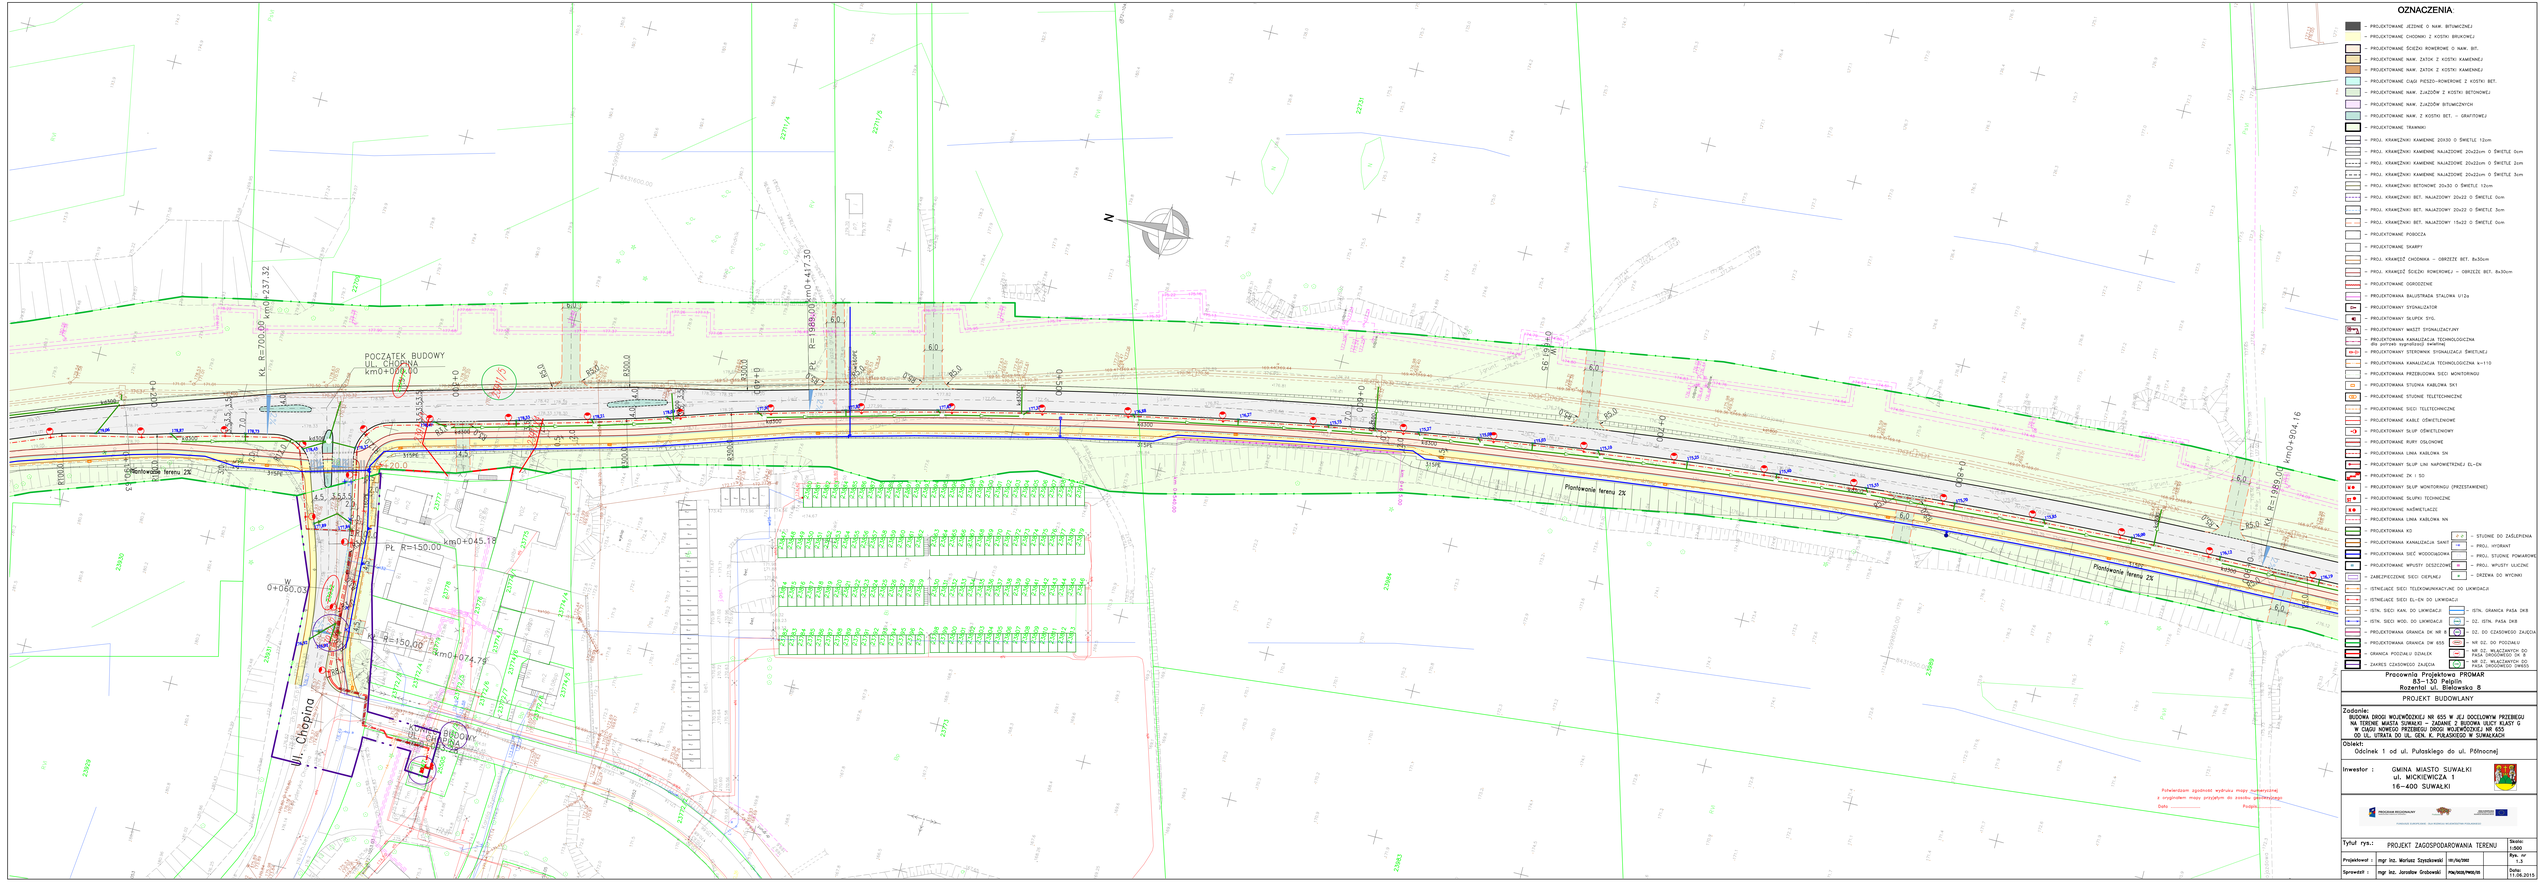

OZNACZENIA:

- PROJEKTOWANE JEZDNIE O NAW. BITUMICZNEJ
- PROJEKTOWANE CHODNIKI Z KOSTKI BRUKOWEJ
- PROJEKTOWANE ŚCIEŻKI ROWEROWE O NAW. BIT.
- PROJEKTOWANE NAW. ZATOK Z KOSTKI KAMIENNEJ
- PROJEKTOWANE NAW. ZATOK Z KOSTKI KAMIENNEJ
- PROJEKTOWANE CIĄGI PIESZO-ROWEROWE Z KOSTKI BET.
- PROJEKTOWANE NAW. ZJAZDÓW Z KOSTKI BETONOWEJ
- PROJEKTOWANE NAW. ZJAZDÓW BITUMICZNYCH
- PROJEKTOWANE NAW. Z KOSTKI BET. - GRAFITOWEJ
- PROJEKTOWANE TRAWNIKI
- PROJ. KRAWĘŻNIKI KAMIENNE 20X30 O ŚWIETLE 12cm
- PROJ. KRAWĘŻNIKI KAMIENNE NAJAZDOWE 20x22cm O ŚWIETLE 0cm
- PROJ. KRAWĘŻNIKI KAMIENNE NAJAZDOWE 20x22cm O ŚWIETLE 2cm
- PROJ. KRAWĘŻNIKI KAMIENNE NAJAZDOWE 20x22cm O ŚWIETLE 3cm
- PROJ. KRAWĘŻNIKI BETONOWE 20x30 O ŚWIETLE 12cm
- PROJ. KRAWĘŻNIKI BET. NAJAZDOWY 20x22 O ŚWIETLE 0cm
- PROJ. KRAWĘŻNIKI BET. NAJAZDOWY 20x22 O ŚWIETLE 3cm
- PROJ. KRAWĘŻNIKI BET. NAJAZDOWY 15x22 O ŚWIETLE 0cm
- PROJEKTOWANE PODBUDOWA
- PROJEKTOWANE SKARPY
- PROJ. KRAWĘŻ CHODNIKA - OBRZEŻE BET. 8x30cm
- PROJ. KRAWĘŻ ŚCIEŻKI ROWEROWEJ - OBRZEŻE BET. 8x30cm
- PROJEKTOWANE OGRODZENIE
- PROJEKTOWANA BALUSTRADA STALOWA U12a
- PROJEKTOWANY SYGNALIZATOR
- PROJEKTOWANY SŁUPEK SYG.
- PROJEKTOWANY MASZT SYGNALIZACYJNY
- PROJEKTOWANA KANALIZACJA TECHNOLOGICZNA dla potrzeb wydzielonej ławetowej
- PROJEKTOWANY STEROWNIK SYGNALIZACJI ŚWIETLNEJ
- PROJEKTOWANA KANALIZACJA TECHNOLOGICZNA k=110
- PROJEKTOWANA PRZEPUSTOWA SIEĆ MONITORINGU
- PROJEKTOWANA STUDNIA KABLOWA SK1
- PROJEKTOWANE STUDNIE TELETECHNICZNE
- PROJEKTOWANE SIECI TELETECHNICZNE
- PROJEKTOWANE KABLE ODŚWIETLENIOWE
- PROJEKTOWANY SŁUP ODŚWIETLENIOWY
- PROJEKTOWANE RURY OSŁONOWE
- PROJEKTOWANA LINIA KABLOWA SN
- PROJEKTOWANY SŁUP LINII NAPOWIETRZNEJ EL-EN
- PROJEKTOWANE ZK I SO
- PROJEKTOWANY SŁUP MONITORINGU (PRZESTAWIENIE)
- PROJEKTOWANE SŁUPKI TECHNICZNE
- PROJEKTOWANE NASTAWNICZE
- PROJEKTOWANA LINIA KABLOWA NN
- PROJEKTOWANA KD
- PROJEKTOWANA KANALIZACJA SANIT
- PROJEKTOWANA SIEĆ WODOCIĄGOWA
- PROJEKTOWANE WPUSTY DESZCZOWE
- ZABEZPIECZENIE SIECI: OSŁONIĘCIE
- ISTNIEJĄCE SIECI TELEKOMUNIKACYJNE DO LIKWIDACJI
- ISTNIEJĄCE SIECI EL-EN DO LIKWIDACJI
- ISTN. SIECI KAN. DO LIKWIDACJI
- ISTN. SIECI WOD. DO LIKWIDACJI
- PROJEKTOWANA GRANICA DK NR 6
- PROJEKTOWANA GRANICA DW 655
- GRANICA POCZĄTKU I DZIAŁEK
- ZAKRES CZASOWEGO ZAJĘCIA

- STUDNIE DO ZAŚLEPIENIA
- PROJ. HYDRANT
- PROJ. STUDNIE POWIETRZNE
- PROJ. WPUSTY ULICZNE
- DRZEWKA DO WYCINKI
- ISTN. GRANICA PASA DKB
- DZ. ISTN. PASA DKB
- DZ. DO CZASOWEGO ZAJĘCIA
- NR DZ. DO PODZIAŁU
- NR DZ. WŁAŚCIWYCH DO PASA DROGOWEGO DK 6
- NR DZ. WŁAŚCIWYCH DO PASA DROGOWEGO DW655

Pracownia Projektowa PROMAR
83-130 Pelplin
Rozentyl ul. Bielawska 8

PROJEKT BUDOWLANY

Zadanie:
BUDOWA DROGI WOJEWÓDZKIEJ NR 655 W JEJ OCZELOWYM PRZEBIEGU NA TERENIE MIASTA SUWAŁKI – ZADANIE 2 BUDOWA ULICY KLASY G W CIĄGU NOWEGO PRZEBIEGU DROGI WOJEWÓDZKIEJ NR 655 OD UL. UTRATA DO UL. GEN. K. PUŁASKIEGO W SUWAŁKACH

Obiekt:
Odcinek 1 od ul. Pułaskiego do ul. Północnej

Inwestor : GMINA MIASTO SUWAŁKI
ul. MICKIEWICZA 1
16-400 SUWAŁKI

Potwierdzenie zgodności wydruku mapy numerycznej z oryginałem mapy przyjętym do zasobu geodezyjnego
Data: ..... Podpis: .....

Tytuł rys.:	PROJEKT ZAGOSPODAROWANIA TERENU		Skala: 1:500
Projektował :	mgr inż. Mariusz Szyszkowski	WUS/0/2005	Rys. nr 1.5
Sprawdził :	mgr inż. Jarosław Grabowski	PM/0035/PWOM/10	Data: 11.06.2015