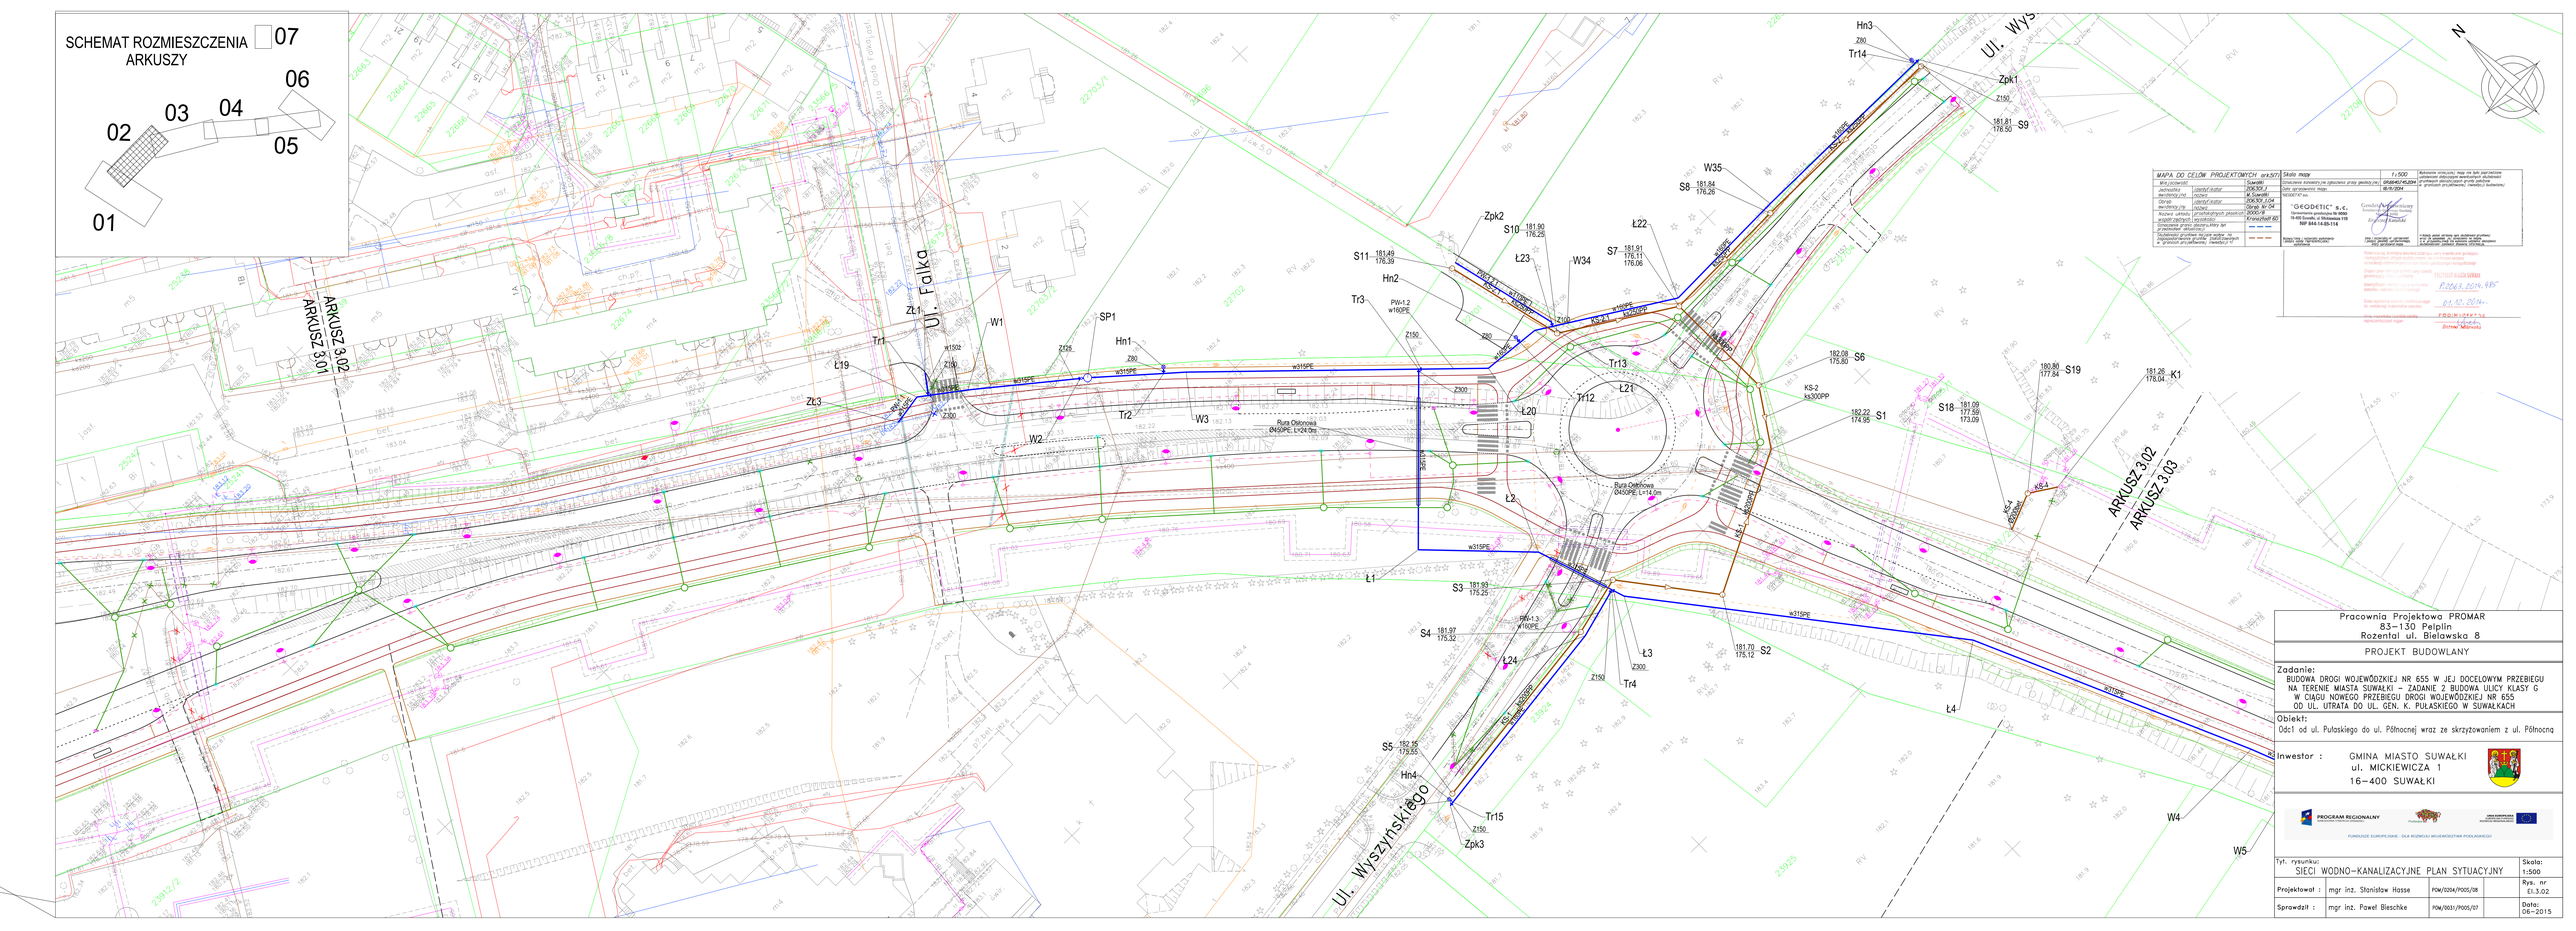

MAPA DO CELÓW PROJEKTOWYCH ark.5/7

Wys.izolacji	10cm/80	
elektryczna	izolacja/ kubatur	10cm/80
mechaniczna	rodzaj	A. Szarafil
Opracowanie	izolacja/ kubatur	20KWA 3.04
mechaniczna	rodzaj	Obręb: M Dąb
Rodzaj uzbrojenia	przeciwpożarowych, pasażerskich	3000/9
wysokość zabudowy	wysokościowy	Krzywa/Wall 60
Orientacja granic gruntu-klasy bar		
Granice działek		
Technologia gruntowa wyznaczenia na zagospodarowania gruntów		

Skala mapy 1:500

Opracowanie kolizyjne mapy na tym zagospodarowania obiektowych warunkowych dla budowy projektowanej (nowości) budowlanej

GEODETIC S.C.
Uprawnienia geodezyjne Nr 6990
19-300 Ełk ul. A. Mickiewicza 11B
NIP 844-14-85-114

Rodzaj i typ materiału wykonania zabudowy

Uwagi dotyczące wykonania zabudowy

Pracownia Projektowa PROMAR
83-130 Pelplin
Rozental ul. Bielawska 8

PROJEKT BUDOWLANY

Zadanie:
BUDOWA DROGI WOJEWÓDZKIEJ NR 655 W JEJ DOCELOWYM PRZEBIEGU NA TERENIE MIASTA SUWAŁKI – ZADANIE 2 BUDOWA ULICY KLASY G W CIĄGU NOWEGO PRZEBIEGU DROGI WOJEWÓDZKIEJ NR 655 OD UL. UTRATA DO UL. GEN. K. PUŁASKIEGO W SUWAŁKACH

Obiekt:
Odci od ul. Pułaskiego do ul. Północnej wraz ze skrzyżowaniem z ul. Północną

Inwestor : GMINA MIASTO SUWAŁKI
ul. MICKIEWICZA 1
16-400 SUWAŁKI

PROGRAM REGIONALNY
FUNDUSZE EUROPEJSKIE - DLA ROZWOJU WOJEWÓDZTWA PODLASKIEGO

Tyt. rysunku: SIECI WODNO-KANALIZACYJNE PLAN SYTUACYJNY				Skala: 1:500
Projektował : mgr inż. Stanisław Hasse	PDM/0204/POOS/08			Rys. nr Ei.3.02
Sprawdził : mgr inż. Paweł Bieschke	PDM/0031/POOS/07			Data: 06-2015