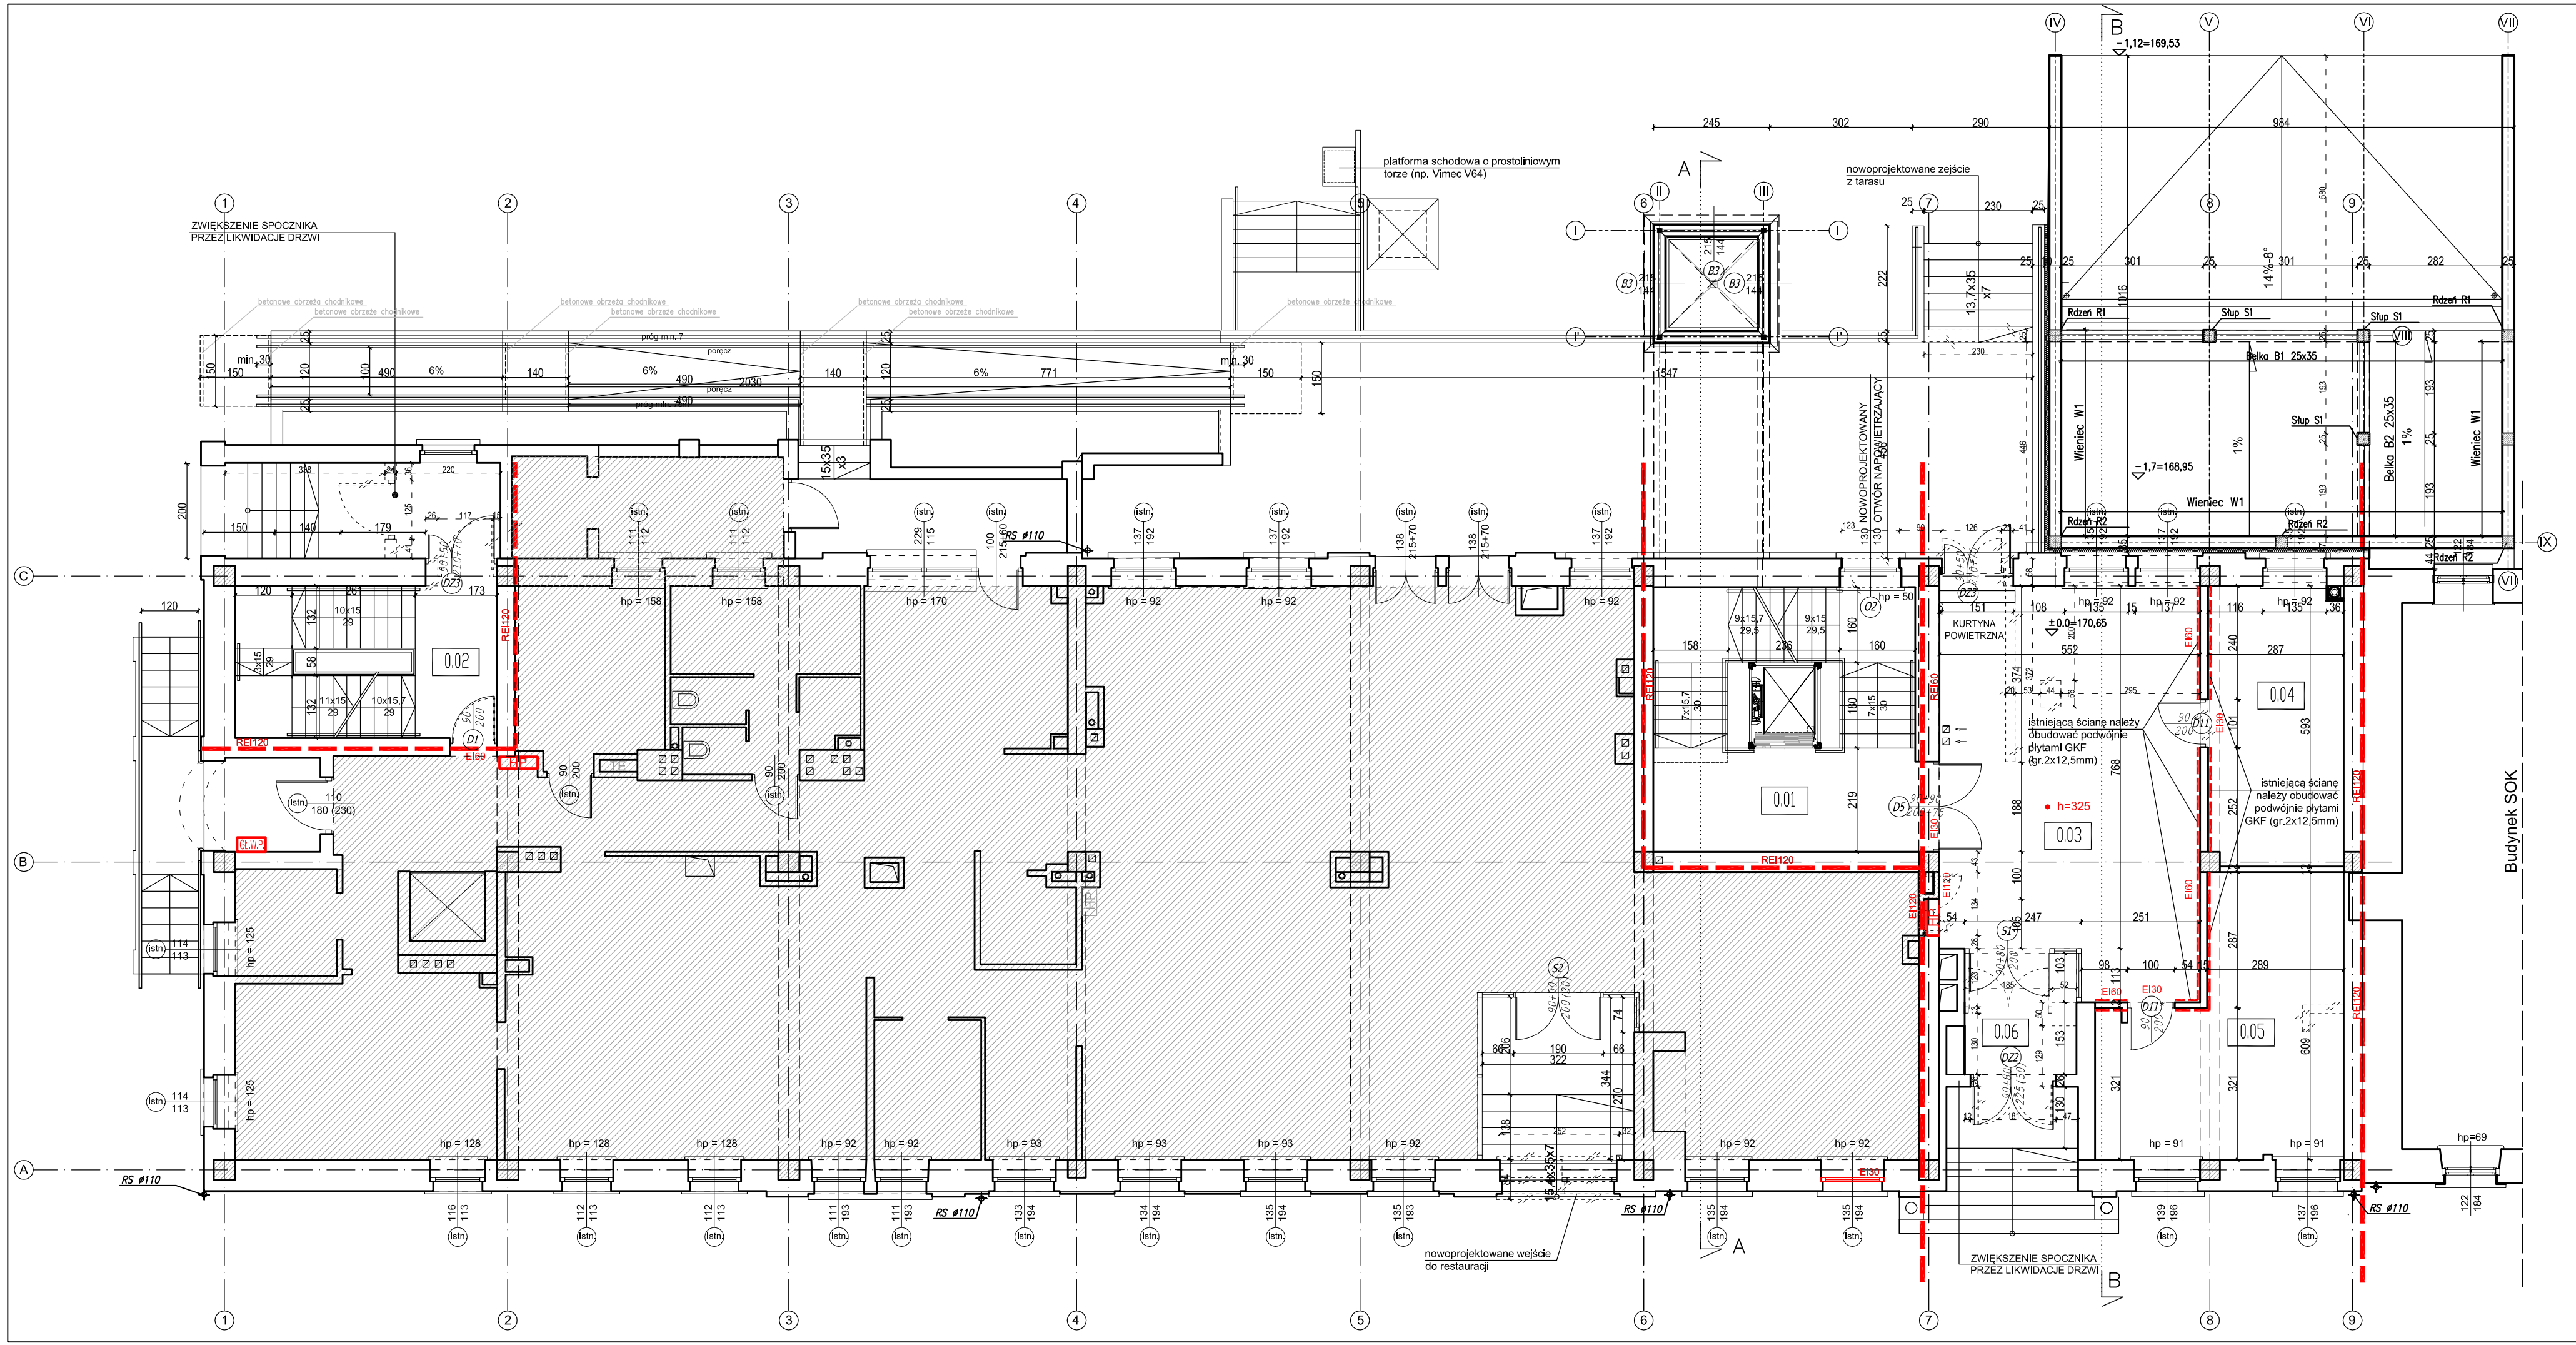

SPIS POMIESZCZEŃ:				
PARTER				
0.01	klatka schodowa	gres	–	31,03m²
0.02	klatka schodowa	gres	–	17,85m²
0.03	hol	gres	2 os.	45,61m²
0.04	pokój biurowy	płytki dywanowe	1 os.	16,14m²
0.05	straż miejska	płytki dywanowe	2 os.	25,97m²
0.06	przedsionek	gres	–	6,06m²
		R A Z E M	5 os.	142,66m²
	powierzchnia poza zakresem opracow.			369,80m²
		R A Z E M		512,46m²

RZUT PARTERU

ŚCIANY PROJEKTOWANE bloczki z betonu kom. gr. 12cm

ŚCIANY PROJEKTOWANE ściany z płyt g-k gr. 12cm

WYBURZENIA

POMIESZCZENIA POZA OPRACOWANIEM

EI60 OPISY PPOŻ

UWAGI:
1. Uwagi i opisy zamieszczone w części opisowej stanowią integralną część niniejszego opracowania.
2. Projekt architektoniczny rozpatrywać równolegle z projektem konstrukcji, instal. sanitarnej i elektrycznej.
3. Wszystkie wymiary i rzędne wysokościowe sprawdzić w naturze.
4. W realizacji budowy należy uwzględnić tolerancję wymiarową w projekcie
5. Wykazy stolarki okiennej i drzwiowej w projekcie wykonawczym.
6. Wszelkie niezgodności i niejasności należy zgłaszać projektantowi
7. Prawie wszystkich pomieszczeniach zaprojektowano wentylację mechaniczną, zgodnie z projektem wentylacji i rzutem sufitów w projekcie wykonawczym.
8. Kratki od wentylacji grawitacyjnej w pomieszczeniach wentylowanych mechanicznie należy zamurować
9. W pomieszczeniach gdzie instalacja wentylacji mechanicznej jest obniżona w stosunku do sufitu należy ją obudować systemowo z płyty GK
10. Wszystkie okna wyposażyć w nawiewniki zgodnie z projektem wentylacji
11. Wszystkie przebicia usytuować w kanałach płyt stropowych

plan3D strefa projektowania

PROJEKT: plan3D. ADRIAN BOGUTCZAK
90–562 Łódź, ul. Łąkowa 3/5, tel/fax 42 292 06 00
www.plan3d.com.pl biuro@plan3d.com.pl

TEMAT: OPRACOWANIE DOKUMENTACJI TECHNICZNEJ PRZEBUDOWY BYŁEGO "HOTELU SUWALSZCZYZNA" NA CELE ADMINISTRACJI PUBLICZNEJ SAMORZĄDOWEJ ORAZ REMONTU DACHU I ELEWACJI PRZYLEGŁEGO BUDYNKU SOK, I PROJEKT BUDYNKU TOALET PUBLICZNYCH.

TOM: TOM I PRZEBUDOWA BYŁEGO "HOTELU SUWALSZCZYZNA" NA CELE ADMINISTRACJI PUBLICZNEJ SAMORZĄDOWEJ

INWESTOR: MIASTO SUWAŁKI UL. MICKIEWICZA 1, 16–400 SUWAŁKI

ADRES INWEST.: 16–400 SUWAŁKI, UL. TADEUSZA KOŚCIUSZKI 71 działki o nr ew. 11030/3, 11032/3, 11032/4 11033/5, 11034/5, 11035/1, 11036/1, 11037/1, 11041/8, 11041/9, 11041/11, 11041/12, 12378, 12379

PROJEKTANT: mgr inż. arch. Adrian Bogutczak upr. do proj. b.o. 37/ŁOOKK/2010

SPRAWDZAJĄCY: mgr inż. arch. Ewa Dąbrowska upr. do proj. b.o. 132/94/WŁ

STADIUM:	RYSUNEK:
Projekt Wykonawczy	Rzut parteru
BRANŻA: Architektura	SKALA: 1:100
DATA: maj 2013	NR RYSUNKU: A–02