

**MAPA DO CELÓW PROJEKTOWYCH** (Art. nr 315)

Miejscowość: Suwałki

Jednostka ewidencyjna: 206301\_J

Obreń ewidencyjny: 206301\_1.02

Nazwa układu prostokątnych płaskich współrzędnych wysokości: Kransztydt 60

Oznaczenie granic obszaru, który był przedmiotem aktualizacji: - - - - -

Stażebności gruntowe mające wpływ na zagospodarowanie gruntów zlokalizowanych w granicach projektowanej inwestycji: - - - - -

**Skala mapy**

Oznaczenie kancelaryjne zgłoszenia pracy geodezyjnej: GR.6642.300.2016

Data opracowania mapy: 06/05/2016

**Geodeta Uprawniony**  
Upr. Nr 814

**Stanisław Eszel**  
16-400 Suwałki, ul. Peca 3/37  
tel. 565 83 15  
NIP 814-104-39-68 REG. 7901-3743  
tel. (0) p. 87) 565 83 15; 0 601 392299

Nazwa/mie i nazwisko wykonawcy i podpis osoby reprezentującej wytwórcę: - - - - -

Mie i nazwisko, nr uprawnień i podpis osoby uprawnionej, który opracował mapę: - - - - -

Mie i nazwisko, nr uprawnień i podpis osoby uprawnionej, który opracował mapę: - - - - -


Wytłonienie niniejszej mapy nie było poprzedzone ustaleniami dotyczącymi ewentualnych służebności gruntowych obciążających grunty położone w granicach projektowanej inwestycji/budowlanej

Organ prowadzący państwowy zasób geodezyjny i kartograficzny: **PREZYDENT MIASTA SUWAŁEK**

Identyfikator ewidencyjny materiału zasobu - operatu technicznego: **P.2063.2016.370**

Data wpisania operatu technicznego do ewidencji materiałów zasobu: **02.06.2016**

Mie i nazwisko i podpis osoby reprezentującej organ: **PODINSPEKTOR**

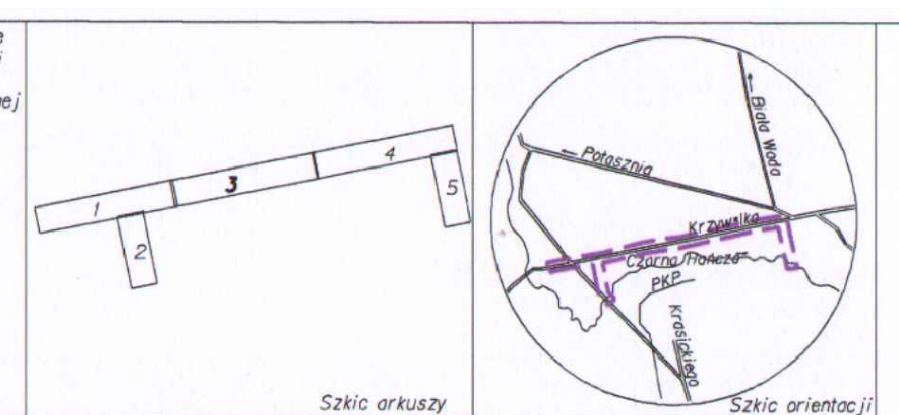

Poprawia się, że niniejszy dokument został opracowany w wyniku prac geodezyjnych i kartograficznych, których rezultaty zawiera operat techniczny wpisany do ewidencji materiałów państwowego zasobu geodezyjnego i kartograficznego

Organ prowadzący państwowy zasób geodezyjny i kartograficzny: **PREZYDENT MIASTA SUWAŁEK**

Identyfikator ewidencyjny materiału zasobu - operatu technicznego: **P.2063.2016.370**

Data wpisania operatu technicznego do ewidencji materiałów zasobu: **02.06.2016**

Mie i nazwisko i podpis osoby reprezentującej organ: **PODINSPEKTOR**

**LEGENDA:**

--- granica inwestycji oraz linia podziału działek wg odrębnego opracowania

--- granica inwestycji

X ist. sieci do rozbiórki

--- proj. rury osłonowe grubościenne

--- proj. lokalizacja przebudowy sieci eS

--- proj. lokalizacja przebudowy sieci eN

--- proj. lokalizacja stacji transformatorowej

**PROJ. OBIEKTU WG ODRĘBNEGO OPACOWANIA:**

--- proj. jezdnia - mieszanka mineralno asfaltowa

--- proj. chodnik - kost. bet. gr. 8 cm

--- proj. opaska - kost. bet. starobruk gr. 8 cm

--- proj. droga rowerowa - beton asf. gr. 5 cm

--- proj. zjazd - beton asf. gr. 5 cm

--- proj. zjazd - kostka bet. gr. 8 cm

--- proj. krawężnik bet. 20x30x100 cm

--- proj. krawężnik bet. 20x22x100 cm

--- gładkie połączenie nawierzchni

--- Studnia kablowa SKR-1 (MATRIX)

--- Trasa kanalizacji kablowej HDPE40 (Matrix)

--- Studnia kablowa SKR-1 (kanał technologiczny)

--- Trasa kanalizacji kablowej 2xRPP110 (kanał technologiczny)

--- Trasa kabli doziemnych Orange Polska S.A.

SK - Projektowany słupek kablowy Orange Polska S.A.

--- proj. wpust ściętkowy krawężnikowy

--- proj. kanalizacja deszczowa

--- proj. linia oświetleniowa

ks proponowana lokalizacja przyłączy kanalizacji sanitarnej

w proponowana lokalizacja przyłączy sieci wodociągowej

--- proj. przebudowa sieci wodociągowej

--- ist. drzewa i krzewy do wycinki

X ist. sieci do rozbiórki

--- proj. rury osłonowe

Rozbudowa ulicy Krzywówka w Suwałkach na odcinku od pętli autobusowej do granicy działki o numerze ewid. 206222 wraz z infrastrukturą techniczną oraz Przebudowa sieci elektroenergetycznej i linii napowietrznej na linie kablowej przy ul. Krzywówka w Suwałkach.		Zamawiacz: Gmina Miasto Suwałki Inwestor: ul. Mickiewicza 1, 16-400 Suwałki	
Adres inwestycji: Suwałki, obręb nr 02, dz. nr m. działek w granicach inwestycji: 20996, 20996/5, 20996/1, 20996/2, nr działek w granicach inwestycji i podlegające podziałowi: 20992/2, 20992/3, 20992/4, 20992/5, 20992/6, 20992/7, 20992/8, 20992/9, 20992/10, 20992/11, 20992/12, 20994, 20995, 20995/1, 20995/2, 20995/3, 20995/4, 20995/5, 20995/6, 20995/7, 20995/8, 20995/9, 20995/10, 20995/11, 20995/12, 20995/13, 20995/14, 20995/15, 20995/16, 20995/17, 20995/18, 20995/19, 20995/20, 20995/21, 20995/22, 20995/23, 20995/24, 20995/25, 20995/26, 20995/27, 20995/28, 20995/29, 20995/30, 20995/31, 20995/32, 20995/33, 20995/34, 20995/35, 20995/36, 20995/37, 20995/38, 20995/39, 20995/40, 20995/41, 20995/42, 20997, 20998, 20999, 21000, 21001, 21002, 21008, 21009, 21010, 21011, 21012, 21019, 21020, 21021, 21022, 21023, 21024, 21025, 21026, 21027, 21028, 21029, 21030, 21031, 21032, 21033, 21034, 21035, nr działek objętych czasowym zajęciem: 21036, 21033/1, 21006, 21003, 20971/3, 20971/4, 20998/6, 20998/3, 21014/2, 20990/2, 20990/3, 20991/2, 20991/3, 21035		PRACOWNIA PROJEKTOWA: <b>ZAKŁAD OBSŁUGI INWESTYCJI</b> Barbara Lucyna Rudziewicz 16-500 Krasnopol, ul. Nowoczesna 1A, tel. 51719022	
STAN: <b>PROJEKT BUDOWLANY</b>		SKALA: 1:500 DYS. NR: S1/3	
PRYMER: <b>PROJEKT ZAGOSPODAROWANIA TERENU</b> wodociąg i kanalizacja sanitarna		Imię i nazwisko i Data podpisu: mgr inż. Danuta Piszczatowska, BSW/PS-0	
Imię i nazwisko i Data podpisu: mgr inż. Małgorzata Roszkowska, BSW/PS-0		Imię i nazwisko i Data podpisu:	