


MAPA DO CELÓW PROJEKTOWYCH		Ark.nr 115)	
Miejscowość	Suwałki	Skala mapy	1:500
Jednostka ewidencyjna	206301/J	Oznaczenie kancelaryjne zgłoszenia pracy geodezyjnej	GR6542.300.2016
Obreń ewidencyjny	M. Suwałki	Data opracowania mapy	06/05/2016
Nazwa układu prostokątnych płaskich współrzędnych	Obreń Nr 02	USŁUGI GEODEZYJNE-STANISŁAW ESSEL Geodeta Uprawniony Upr. Nr 8104 Stanisław EsSEL 16-400 Suwałki, ul. Peca 3/37 tel. 505 83 15 NIP 644-104-39-88 REG. 790152743 tel. (087) 505 83 15; 0 601 392184	
Oznaczenie granic obszaru, który był przedmiotem aktualizacji	Kronstadt 60	Wykonanie niniejszej mapy nie było poprzedzone ustaleniami dotyczącymi ewentualnych skłębności gruntowych obciążających grunty położone w granicach projektowanej inwestycji budowlanej.	
Stuleźności gruntowe mające wpływ na zagospodarowanie gruntów zlokalizowanych w granicach projektowanej inwestycji		Nazwa/imię i nazwisko wykonawcy i podpis osoby reprezentującej wykonawcę Imię i nazwisko nr uprawnień i podpis geodety uprawnionego, który opracował mapę *Możesz podać skróty spisu służebności gruntowej wraz ze sposobem jej obciążenia na mapie, a w przypadku, kiedy nie wykonano ustalenia odczytania służebności - zamieścić stosowne informacje.	

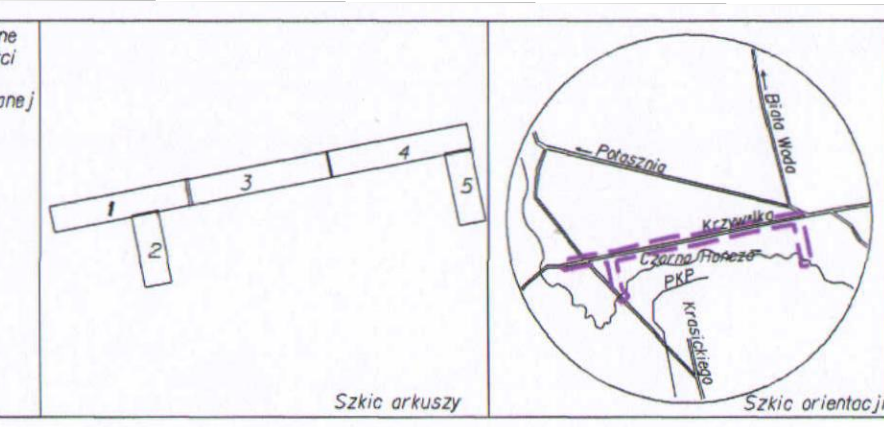

Podlega się, że niniejszy dokument został opracowany w wyniku pracy geodety i kartograficznego, których rezultaty zawiera opis techniczny własny do ewidencji materiałów państwowego zasobu geodezyjnego i kartograficznego.

Organ prowadzący państwowy zasób geodezyjny i kartograficzny
PREZYDENT MIASTA SUWAŁKI
 P. 2063. 2016. 02. 06. 2016.

Data wpisania operatu technicznego do ewidencji materiałów zasobu
02.06.2016.

Imię, nazwisko i podpis osoby reprezentującej organ
PODINSBATOR

LEGENDA:

- granica inwestycji oraz linia podziału działek wg odrębnego opracowania
- granica inwestycji
- ist. sieci do rozbiórki
- proj. rury osłonowe grubościennne
- proj. lokalizacja przebudowy sieci eS
- proj. lokalizacja przebudowy sieci eN
- proj. lokalizacja stacji transformatorowej

PROJ. OBIEKTY WG ODRĘBNEGO OPRACOWANIA:

- proj. jezdnia - mieszanka mineralno asfaltowa
- proj. chodnik - kost. bet. gr. 8 cm
- proj. opaska - kost. bet. starobruk gr. 8 cm
- proj. droga rowerowa - beton asf. gr. 5 cm
- proj. zjazd - beton asf. gr. 5 cm

- proj. zjazd - kostka bet. gr. 8 cm
- proj. krzewnik bet. 20x30x100 cm
- proj. krzewnik bet. 20x2x100 cm
- proj. obrzeże bet. 8x30x100 cm
- gładkie połączenie nawierzchni Studnia kablowa SKR-1 (MATRIX)
- Studnia kablowa SKR-1 (MATRIX)
- Trasa kanalizacji kablowej HDPE40 (Matrix)
- Studnia kablowa SKR-1 (kanał technologiczny)
- Trasa kanalizacji kablowej 2xRPP110 (kanał technologiczny)
- Trasa kabli doziemnych Orange Polska S.A.
- SK* Projektowany słupek kablowy Orange Polska S.A.

- proj. wpust ściekowy krzewnikowy
- proj. kanalizacja deszczowa
- proj. linia oświetleniowa
- proponowana lokalizacja przyłączy kanalizacji sanitarnej
- proponowana lokalizacja przyłączy sieci wodociągowej
- proj. przebudowa sieci wodociągowej
- ist. drzewa i krzewy do wycinki
- ist. sieci do rozbiórki
- proj. rury osłonowe

Rozbudowa ulicy Krzywówka w Suwałkach na odcinku od pięci autobusowej do granicy działki o numerze ewid. 20922/2 wraz z infrastrukturą techniczną oraz Przebudowa sieci elektroenergetycznych i linii napowietrznej na linie kablowa przy ul. Krzywówka w Suwałkach.		ZAMAWIĄCY	
Adres inwestycji: Suwałki, obreń nr 02, dz. nr. nr działek w granicach inwestycji: 20995, 20996/5, 20996/1, 20922/2, nr działek w granicach inwestycji i podlegające podziałowi: 20922/2, 20922/3, 20922/4, 20923/1, 20923/2, 20923/3, 20924, 20928/2, 20951/1, 20951/2, 20954, 20956, 20958/1, 20958/2, 20958/3, 20958/4, 20958/5, 20959, 20970/2, 20970/6, 20971/1, 20972/2, 20973/3, 20973/4, 20974, 20975, 20976, 20978/1, 20979/1, 20980, 20981, 20982/2, 20983, 20985/2, 20985/4, 20986, 20987/3, 20987/4, 20988/1, 20988/3, 20988/4, 20989/1, 20989/2, 20993, 20994, 20994/1, 20994/2, 20997, 20998, 20999, 21000, 21001, 21002, 21008, 21009, 21032, 21016, 21019, 21020, 21021, 21022, 21023, 21024, 21025, 21026, 21027, 21028, 21029, 21030, 21031, 21032, 21033/2, 21034/1, 21034/2, 21035; nr działek objęte czasowym zajęciem: 21036, 21033/1, 21008, 21003, 20971/3, 20971/4, 20989/6, 20989/3, 21014/2, 20990/2, 20990/3, 20981/2, 20981/3, 21035		Gmina Miasto Suwałki ul. Mickiewicza 1, 16-400 Suwałki	
PROJEKT BUDOWLANY		ZAKŁAD USŁUG INWESTYCYJNYCH Barbara Lucyna Rutkiewicz 16-300 Augustów, ul. Nieszpolska 5A tel. 50719822	
PROJEKT ZAGOSPODAROWANIA TERENU		PROJEKT BUDOWLANY	
SKALA: 1:500		RYS. NR: S1/1	
mgr inż. Danuta Piszczatowska		mgr inż. Danuta Piszczatowska	
mgr inż. Małgorzata Roszkowska		mgr inż. Małgorzata Roszkowska	