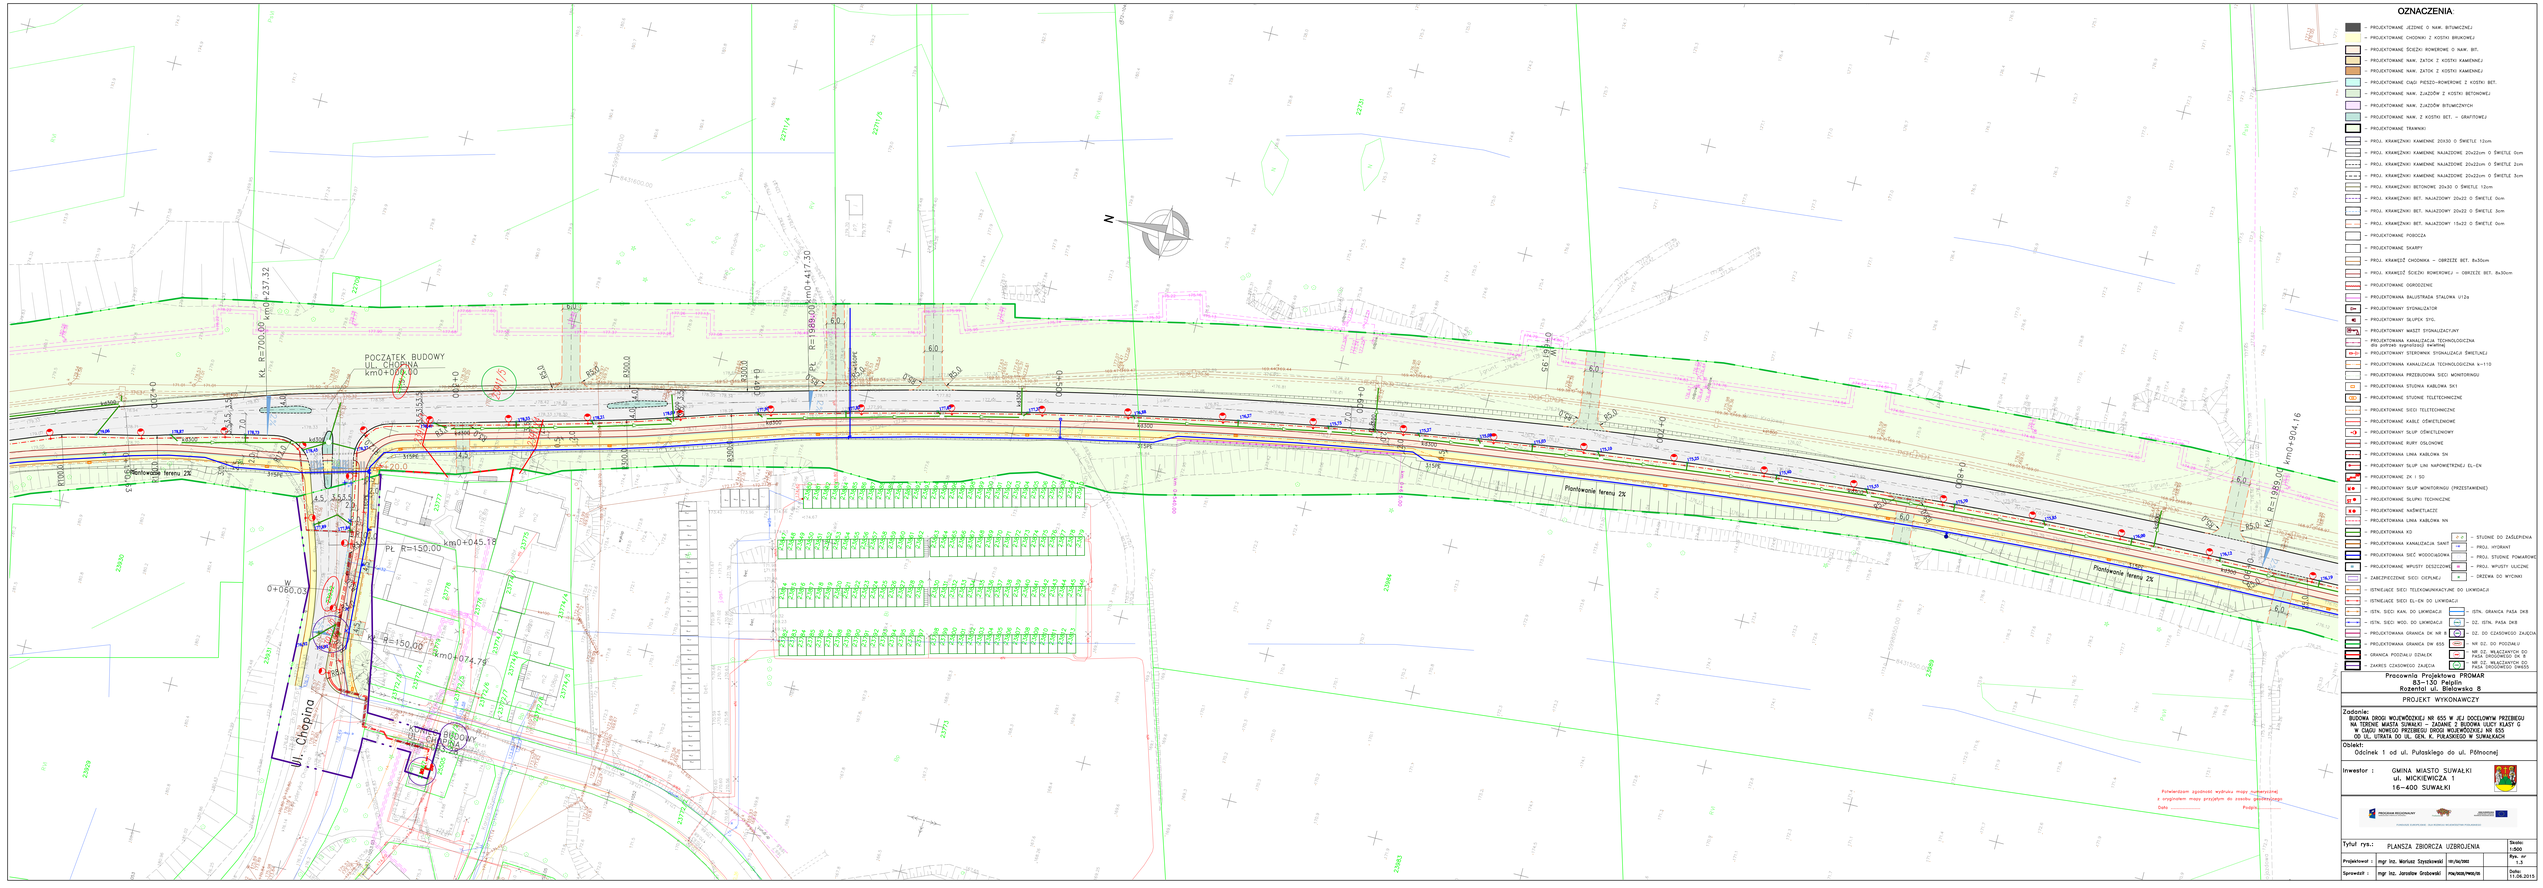

OZNACZENIA:

- PROJEKTOWANE JEZDNIE O NAW. BITUMICZNEJ
- PROJEKTOWANE CHODNIKI Z KOSTKI BRUKOWEJ
- PROJEKTOWANE ŚCIEŻKI ROWEROWE O NAW. BIT.
- PROJEKTOWANE NAW. ZATOK Z KOSTKI KAMIENNEJ
- PROJEKTOWANE NAW. ZATOK Z KOSTKI KAMIENNEJ
- PROJEKTOWANE CIĄGI PIESZO-ROWEROWE Z KOSTKI BET.
- PROJEKTOWANE NAW. ZJAZDÓW Z KOSTKI BETONOWEJ
- PROJEKTOWANE NAW. ZJAZDÓW BITUMICZNYCH
- PROJEKTOWANE NAW. Z KOSTKI BET. – GRAFITOWEJ
- PROJEKTOWANE TRAWNIKI
- PROJ. KRAWĘŻNIKI KAMIENNE 20X30 O ŚWIETLE 12cm
- PROJ. KRAWĘŻNIKI KAMIENNE NAJAZDOWE 20x22cm O ŚWIETLE 0cm
- PROJ. KRAWĘŻNIKI KAMIENNE NAJAZDOWE 20x22cm O ŚWIETLE 3cm
- PROJ. KRAWĘŻNIKI KAMIENNE NAJAZDOWE 20x22cm O ŚWIETLE 3cm
- PROJ. KRAWĘŻNIKI BETONOWE 20x30 O ŚWIETLE 12cm
- PROJ. KRAWĘŻNIKI BET. NAJAZDOWY 20x22 O ŚWIETLE 0cm
- PROJ. KRAWĘŻNIKI BET. NAJAZDOWY 20x22 O ŚWIETLE 3cm
- PROJ. KRAWĘŻNIKI BET. NAJAZDOWY 15x22 O ŚWIETLE 0cm
- PROJEKTOWANE PODBCZA
- PROJEKTOWANE SKARPY
- PROJ. KRAWĘŻ CHODNIKA – OBRZEŻE BET. 8x30cm
- PROJ. KRAWĘŻ ŚCIEŻKI ROWEROWEJ – OBRZEŻE BET. 8x30cm
- PROJEKTOWANE OGRODZENIE
- PROJEKTOWANA BALUSTRADA STALOWA U12a
- PROJEKTOWANY SYGNALIZATOR
- PROJEKTOWANY SŁUPEK SYG.
- PROJEKTOWANY MASZT SYGNALIZACYJNY
- PROJEKTOWANA KANALIZACJA TECHNOLOGICZNA dla potrzeb sygnalizacji świetlnej
- PROJEKTOWANY STEROWNIK SYGNALIZACJI ŚWIETLNEJ
- PROJEKTOWANA KANALIZACJA TECHNOLOGICZNA k=110
- PROJEKTOWANA PRZEBUDOWA SIECI MONITORINGU
- PROJEKTOWANA STUDNIA KABLOWA SK1
- PROJEKTOWANE STUDNIE TELETECHNICZNE
- PROJEKTOWANE SIECI TELETECHNICZNE
- PROJEKTOWANE KABLE OŚWIETLENIOWE
- PROJEKTOWANY SŁUP OŚWIETLENIOWY
- PROJEKTOWANE BURY OSŁONOWE
- PROJEKTOWANA LINIA KABLOWA SN
- PROJEKTOWANY SŁUP LINI NAPOWIETRZNEJ EL-EN
- PROJEKTOWANE ZK I SO
- PROJEKTOWANY SŁUP MONITORINGU (PRZESTAWIENIE)
- PROJEKTOWANE SŁUPKI TECHNICZNE
- PROJEKTOWANE NAŚWIETLACZE
- PROJEKTOWANA LINIA KABLOWA NN
- PROJEKTOWANA KD
- PROJEKTOWANA KANALIZACJA SANIT.
- PROJEKTOWANA SIEĆ WODOCIĄGOWA
- PROJEKTOWANE WPUSTY DESZCZOWE
- ZAREZERWOWANE SIECI: OEPLNEJ
- ISTNIEJĄCE SIECI TELEKOMUNIKACYJNE DO LIKWIDACJI
- ISTNIEJĄCE SIECI EL-EN DO LIKWIDACJI
- ISTN. SIECI KAN. DO LIKWIDACJI
- ISTN. SIECI WOD. DO LIKWIDACJI
- PROJEKTOWANA GRANICA DK NR 8
- PROJEKTOWANA GRANICA DK NR 655
- GRANICA POZORU SZLAKU
- ZAKRES CZASOWEGO ZAJĘCIA

- STUDNIE DO ZAŚLEPIENIA
- PROJ. HYDRANT
- PROJ. STUDNIE POMIAROWE
- PROJ. WPUSTY ULICZNE
- DRZEWA DO WYCINKI
- ISTN. GRANICA PASA DKB
- DZ. ISTN. PASA DKB
- DZ. DO CZASOWEGO ZAJĘCIA
- NR DZ. DO POZIOMU
- NR DZ. WŁAŚCIWYCH DO PASA DROGOWEGO DK 8
- NR DZ. WŁAŚCIWYCH DO PASA DROGOWEGO DK655

Pracownia Projektowa PROMAR
83-150 Pelplin
Rozental ul. Bielawska 8

PROJEKT WYKONAWCZY

Zadanie:
BUDOWA DROGI WOJEWÓDZKIEJ NR 655 W JEJ DOCELOWYM PRZEBIEGU NA TERENIE MIASTA SUWAŁKI – ZADANIE Z BUDOWĄ ULIC: KLASY G W CIĄGU NOWEGO PRZEBIEGU DROGI WOJEWÓDZKIEJ NR 655 OD UL. UTRATA DO UL. GEN. K. PUŁASKIEGO W SUWAŁKACH

Obiekt:
Odcinek 1 od ul. Pułaskiego do ul. Północnej

Inwestor : GMINA MIASTO SUWAŁKI
ul. MICKIEWICZA 1
16-400 SUWAŁKI

Potwierdzam zgodność wykazu mapy zasadniczej z oryginałem mapy przyjętym do zasobu geodezyjnego
Data ..... Podpis .....

Tytuł rys.:	PLANSZA ZBIORCZA UZBROJENIA		Skala: 1:500
Projektował :	mgr inż. Mariusz Szyszkowski	WUS/0/2012	Rys. nr 1.3
Sprawdził :	mgr inż. Jarosław Grzybowski	PKN/0029/PWOH/15	Data: 11.08.2015