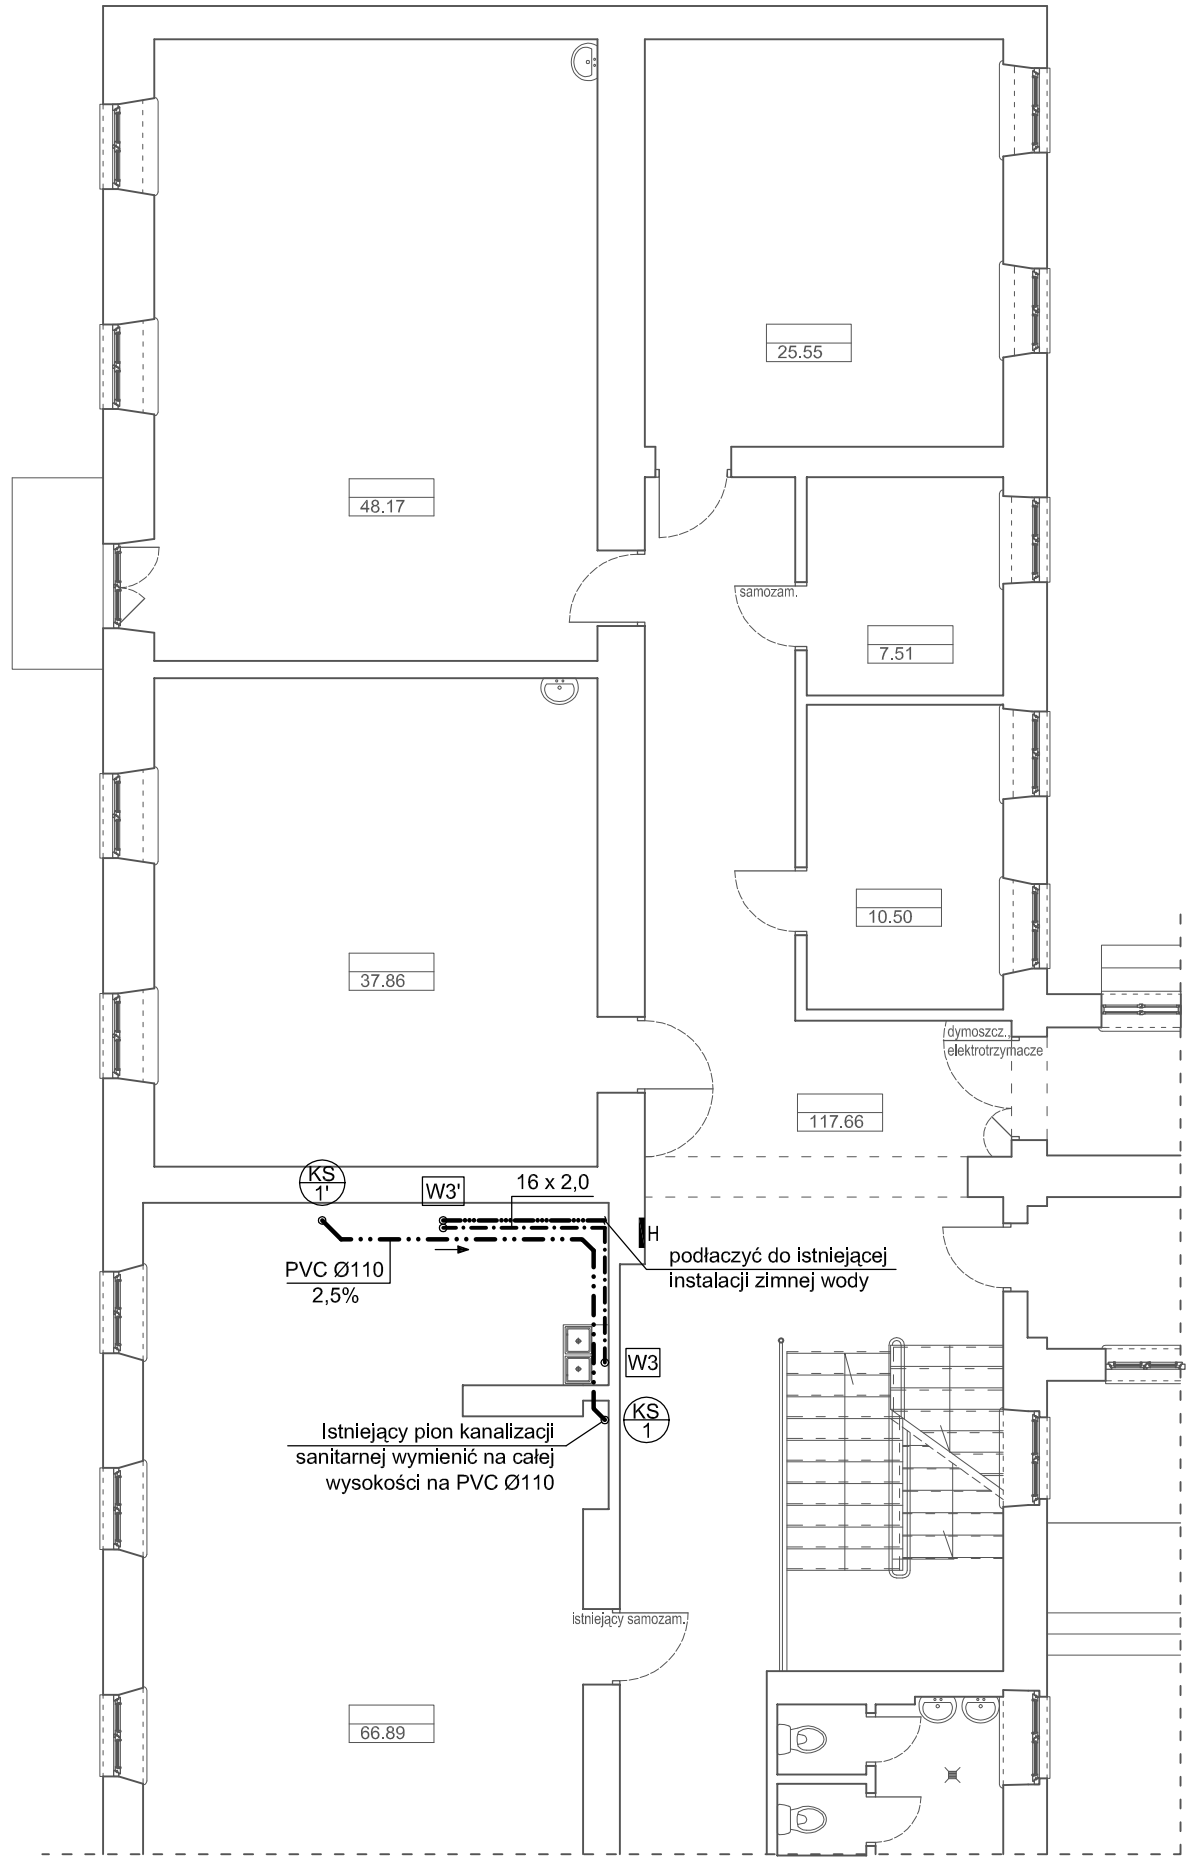

N

Niniejsze opracowanie dokumentacji projektowej objęte jest ochroną zgodnie z ustawą z dnia 4 lutego 1994 o prawie autorskim i prawach pokrewnych z późn. zmianami.

JEDNOSTKA PROJEKTOWA:
ENEPROJEKT
Adam Dziamski
ul. Unii Lubelskiej 3, 61-249 Poznań
NIP 782-204-64-63, REGON 301038550

NAZWA INWESTYCJI:

PRZEBUDOWA FRAGMENTU PODDASZA
ZE ZMIANĄ SPOSOBU UŻYTKOWANIA NA CELE DYDAKTYCZNE W BUDYNKU ZESPOŁU SZKÓŁ NR 2
INSTALACJE SANITARNE

ADRES OBIEKTU BUDOWLANEGO:
ul. Tadeusza Kościuszki 36/38, 16-400 Suwałki

INWESTOR:
Miasto Suwałki
ul. Mickiewicza 1
16-400 Suwałki

PROJEKTOWAŁ:	BRANŻA:	UPRAWNIENIA:	PODPIS:
mgr inż. Mikołaj Rosiejak	sanitarna	WKP/0162/PWOS/03	
SPRAWDZIŁ:			
inż. Maria Ruta	sanitarna	7131-7132/36/PW/2002	

PROJEKT BUDOWLANO - WYKONAWCZY — DATA: IV 2015

TYTUŁ RYSUNKU: RZUT PIĘTRA I — SKALA: 1:100 — NR RYS.: IS.1