RZUT PIWNIC
PORADNIA PSYCHOLOGICZNO-PEDAGOGICZNA
ul. Nowomiejska 10
skala 1:100

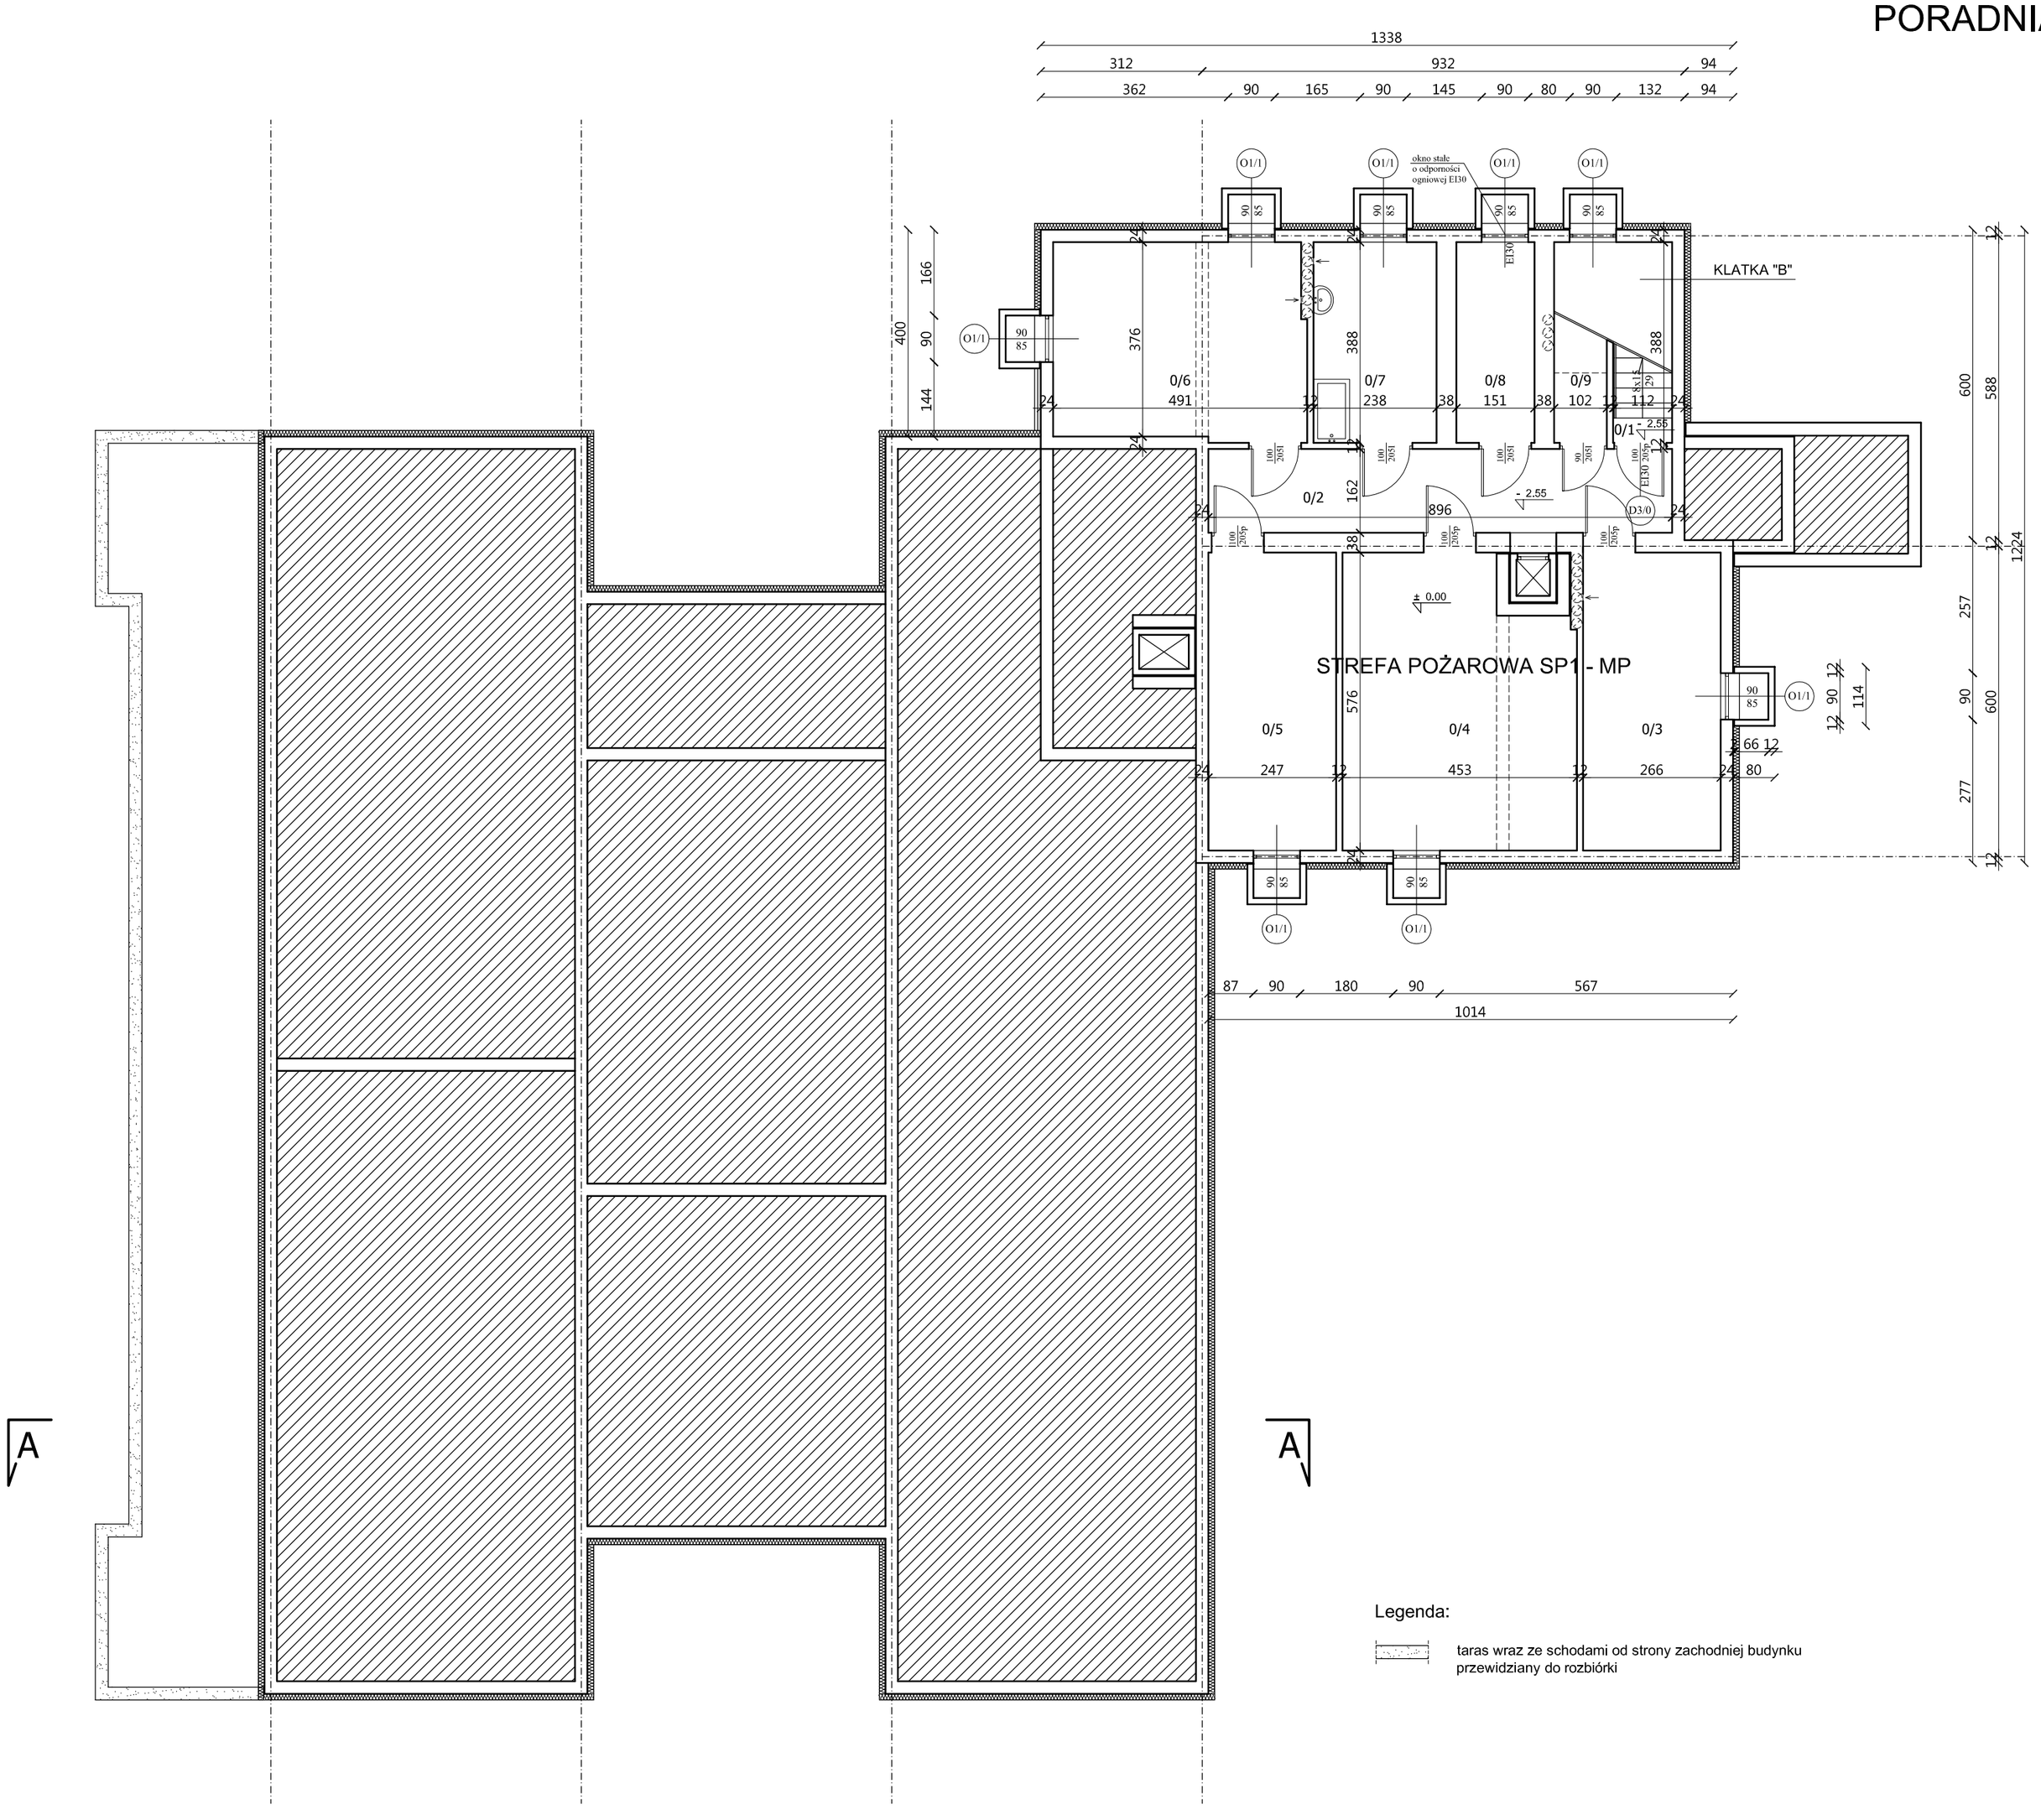

Zestawienie pomieszczeń		
L.P.	Nazwa pomieszczenia	Powierzchnia [m²]
0/1	klatka schodowa	4,43
0/2	korytarz	14,51
0/3	archiwum	15,32
0/4	archiwum	24,17
0/5	magazynek konserwatora	14,23
0/6	węzeł cieplny	18,51
0/7	pomieszczenie gospodarcze	9,23
0/8	archiwum	5,86
0/9	schowek	1,38
Razem:		107.64

Legenda:

taras wraz ze schodami od strony zachodniej budynku przewidziany do rozbiórki

OBIEKT	**Poradnia Psychologiczno - Pedagogiczna, ul. Nowomiejska 10 dz. nr ewid. 23659/2 16-400 Suwałki**			
TEMAT	EKSPERTYZA TECHNICZNA w trybie §2 ust. 2 rozporządzenia ministra Infrastruktury z 12 kwietnia 2002 r.(tekst jednolity Dz.U 2015r. poz. 1422)			
OPRACOWALI	RZECZOZNAWCA DO SPRAW ZABEZPIECZEŃ PRZECIWPOŻAROWYCH mgr inż. STANISŁAW MUSIAŁ nr uprawnień: 382/98	PODPIS:		
TYTUŁ RYSUNKU	RZUT PIWNIC	NR RYSUNKU: 2	SKALA: 1:100	DATA: LUTY 2017 R.