RZUT DACHU
Przedszkole nr 6 w Suwałkach
ul. Kowalskiego 19
skala 1:100

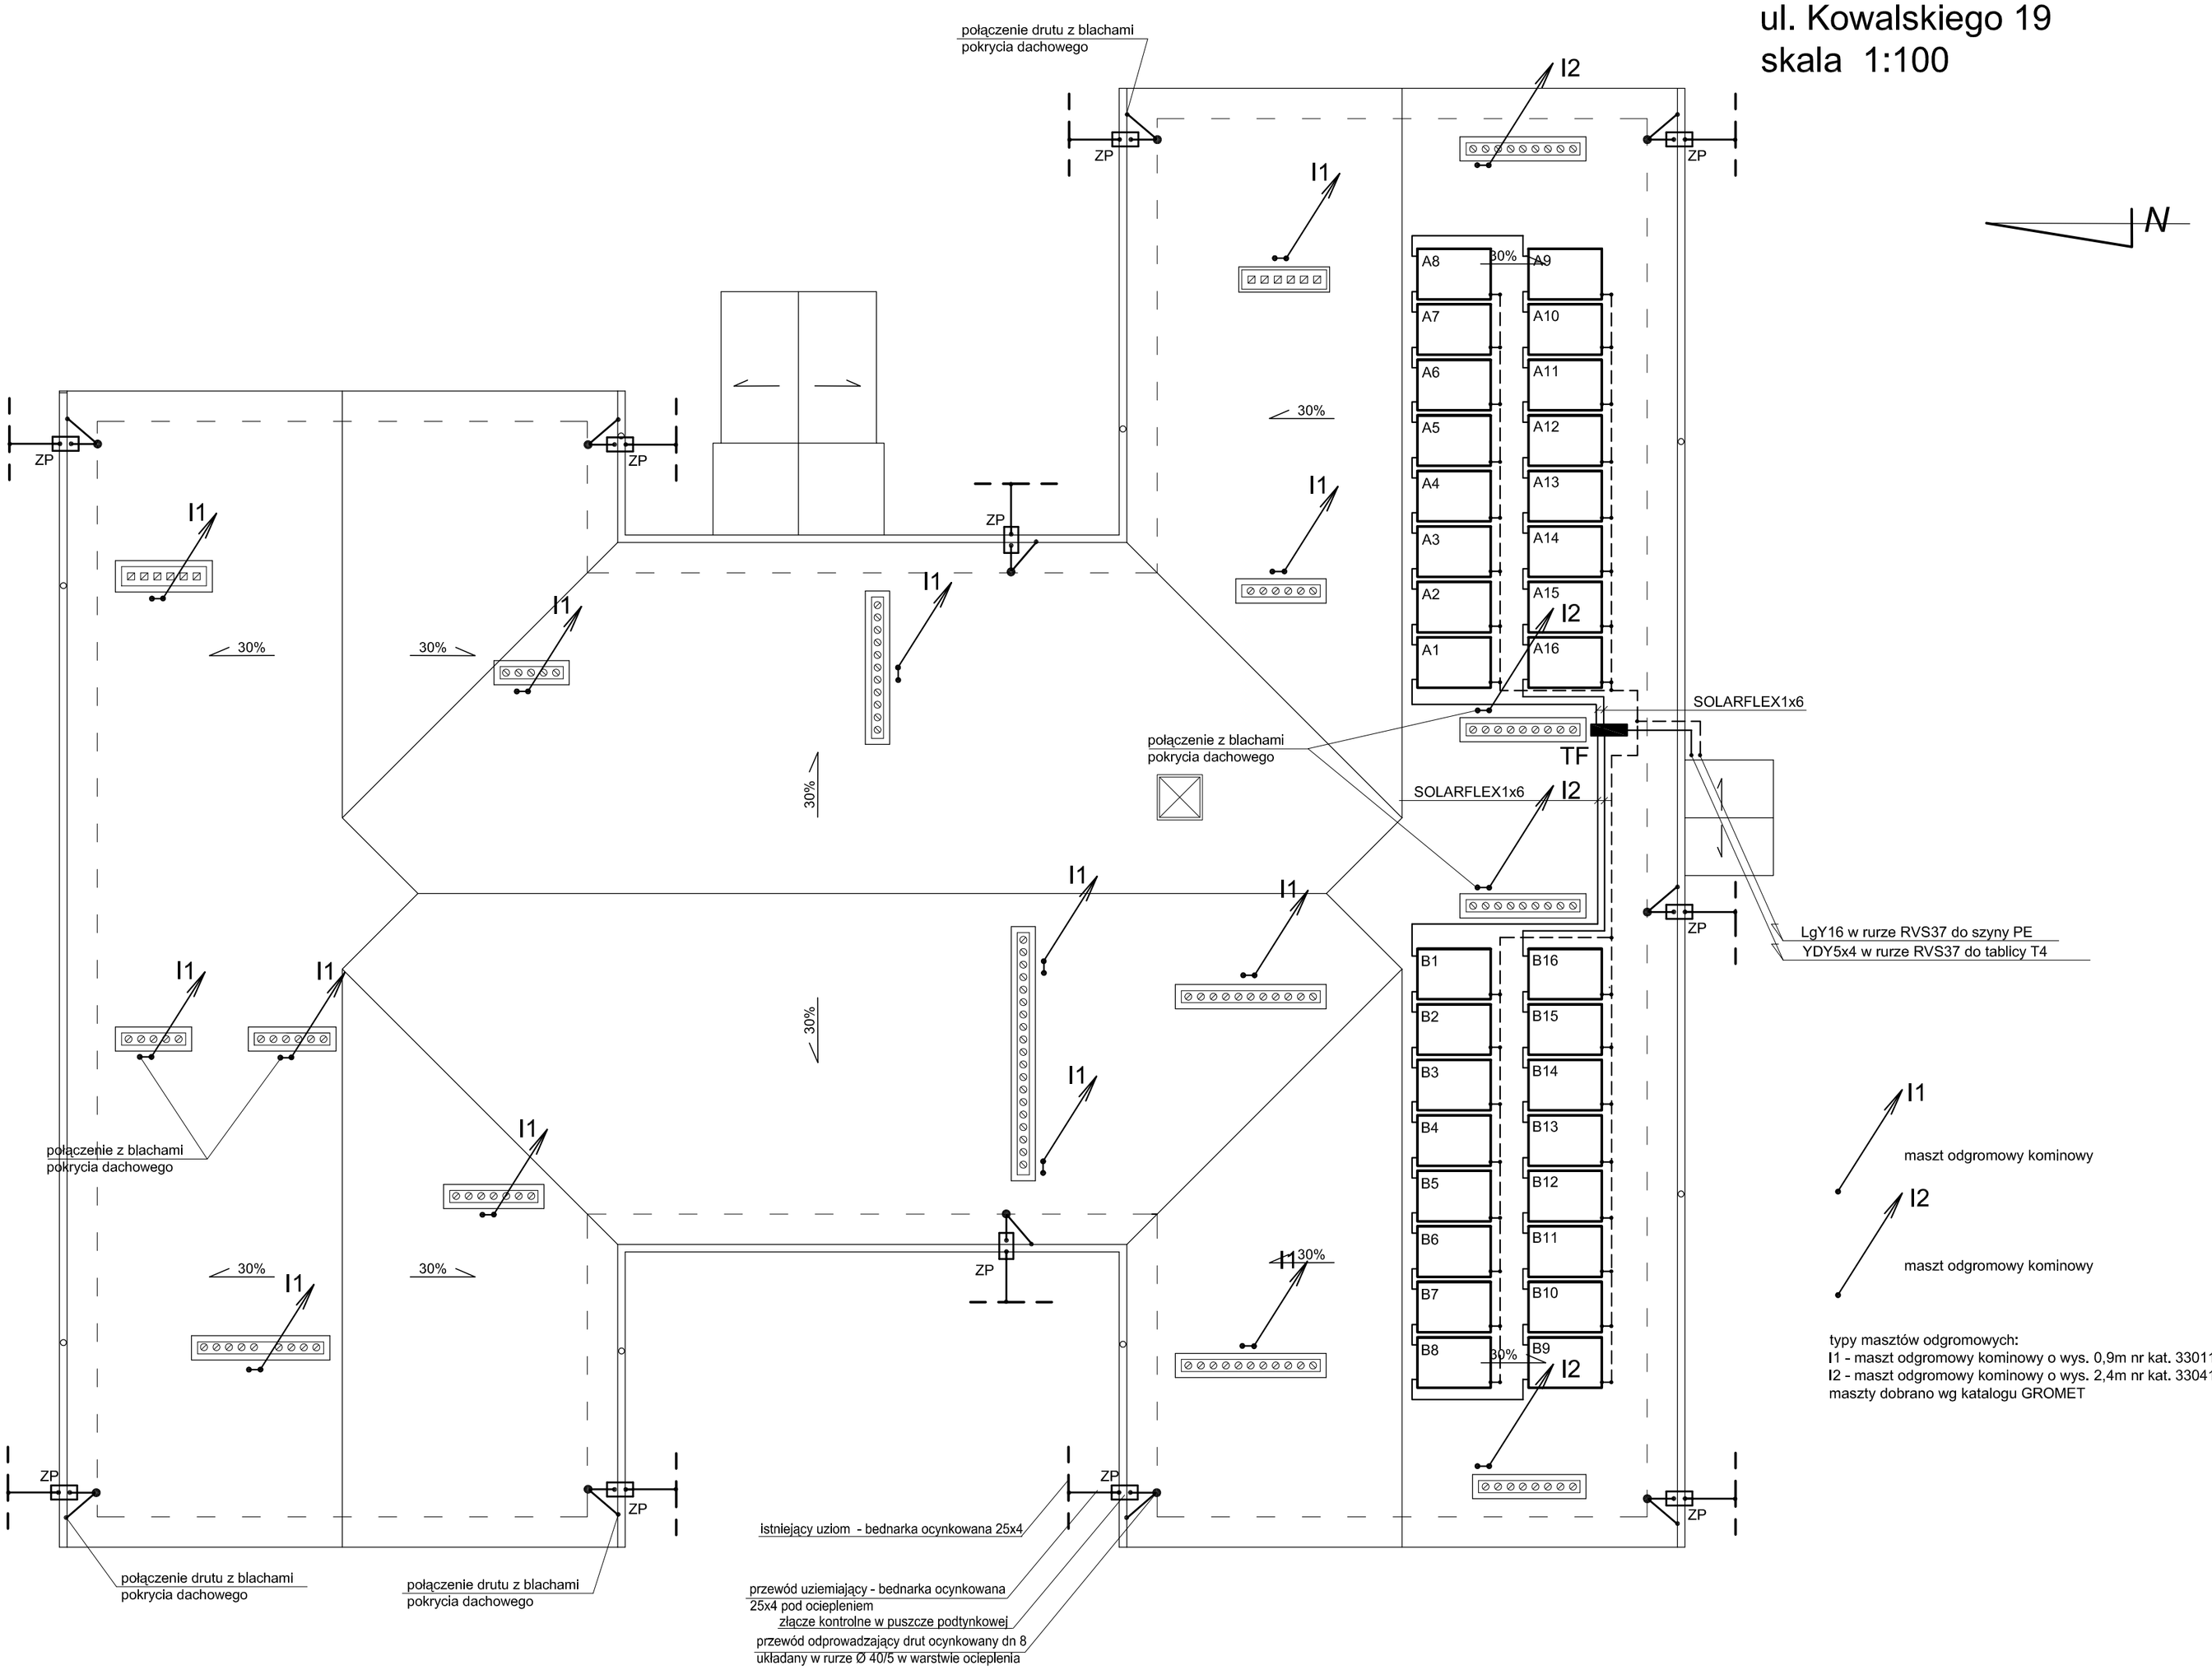

I1 maszt odgromowy kominowy

I2 maszt odgromowy kominowy

typy masztów odgromowych:
I1 - maszt odgromowy kominowy o wys. 0,9m nr kat. 33011
I2 - maszt odgromowy kominowy o wys. 2,4m nr kat. 33041
maszty dobrano wg katalogu GROMET

Przewody odprowadzające do złącz kontrolnych oznaczonych jako ZP ułożyć w bruzdach pod tynkiem pod warstwą docieplenia w rurach ochronnych. Złącza kontrolne zainstalować w puszkach instalacyjnych z pokrywą. Puszki instalować na ścianach, na cokole, na wysokości ok. 0,2 - 0,5 m.
Do przewodów odprowadzajacych podłączyć blachy pokrycia dachowego oraz metalowe rynny, obróbki i inne metalowe elementy.
Na kominkach wentylacyjnych zainstalować iglice przykominowe. Iglice mocować do ścian kominków. Wentylatorów i kolektorów słonecznych nie podłączać do instalacji odgromowej.
Z bednarki ocynkowanej 25x4m wykonać przewody uziemiające oraz w razie potrzeby uzupełnić uziom.

Pracownia Audytorska Spółka z o.o.
ul. Żabia 34
27-400 Ostrowiec Św.
tel.fax.(041) 247 97 01 kom. 667 633 003

Nr rysunku	E4		
Branża	INST. ELEKTRYCZNE	Skala	1:100
Inwestor	Miasto Suwałki ul. Mickiewicza 1 16-400 Suwałki	Adres budowy	Budynek Przedszkola nr 6 ul. Kowalskiego 19 16-400 Suwałki
Opracował:	mgr inż. Zbigniew Sternik	KL-38/91	
Projektował:	mgr inż. Stanisław Raczyński	SWK/0041/POOE/05	
Rodzaj projektu	PROJEKT BUDOWLANO - WYKONAWCZY		
Sprawdził:	inż. Zdzisław Włącek	KL-14/99	
Tytuł rysunku	RZUT DACHU		
	Imię i nazwisko:	Nr upr.	Podpis:
	Data opracowania: luty 2017r.		