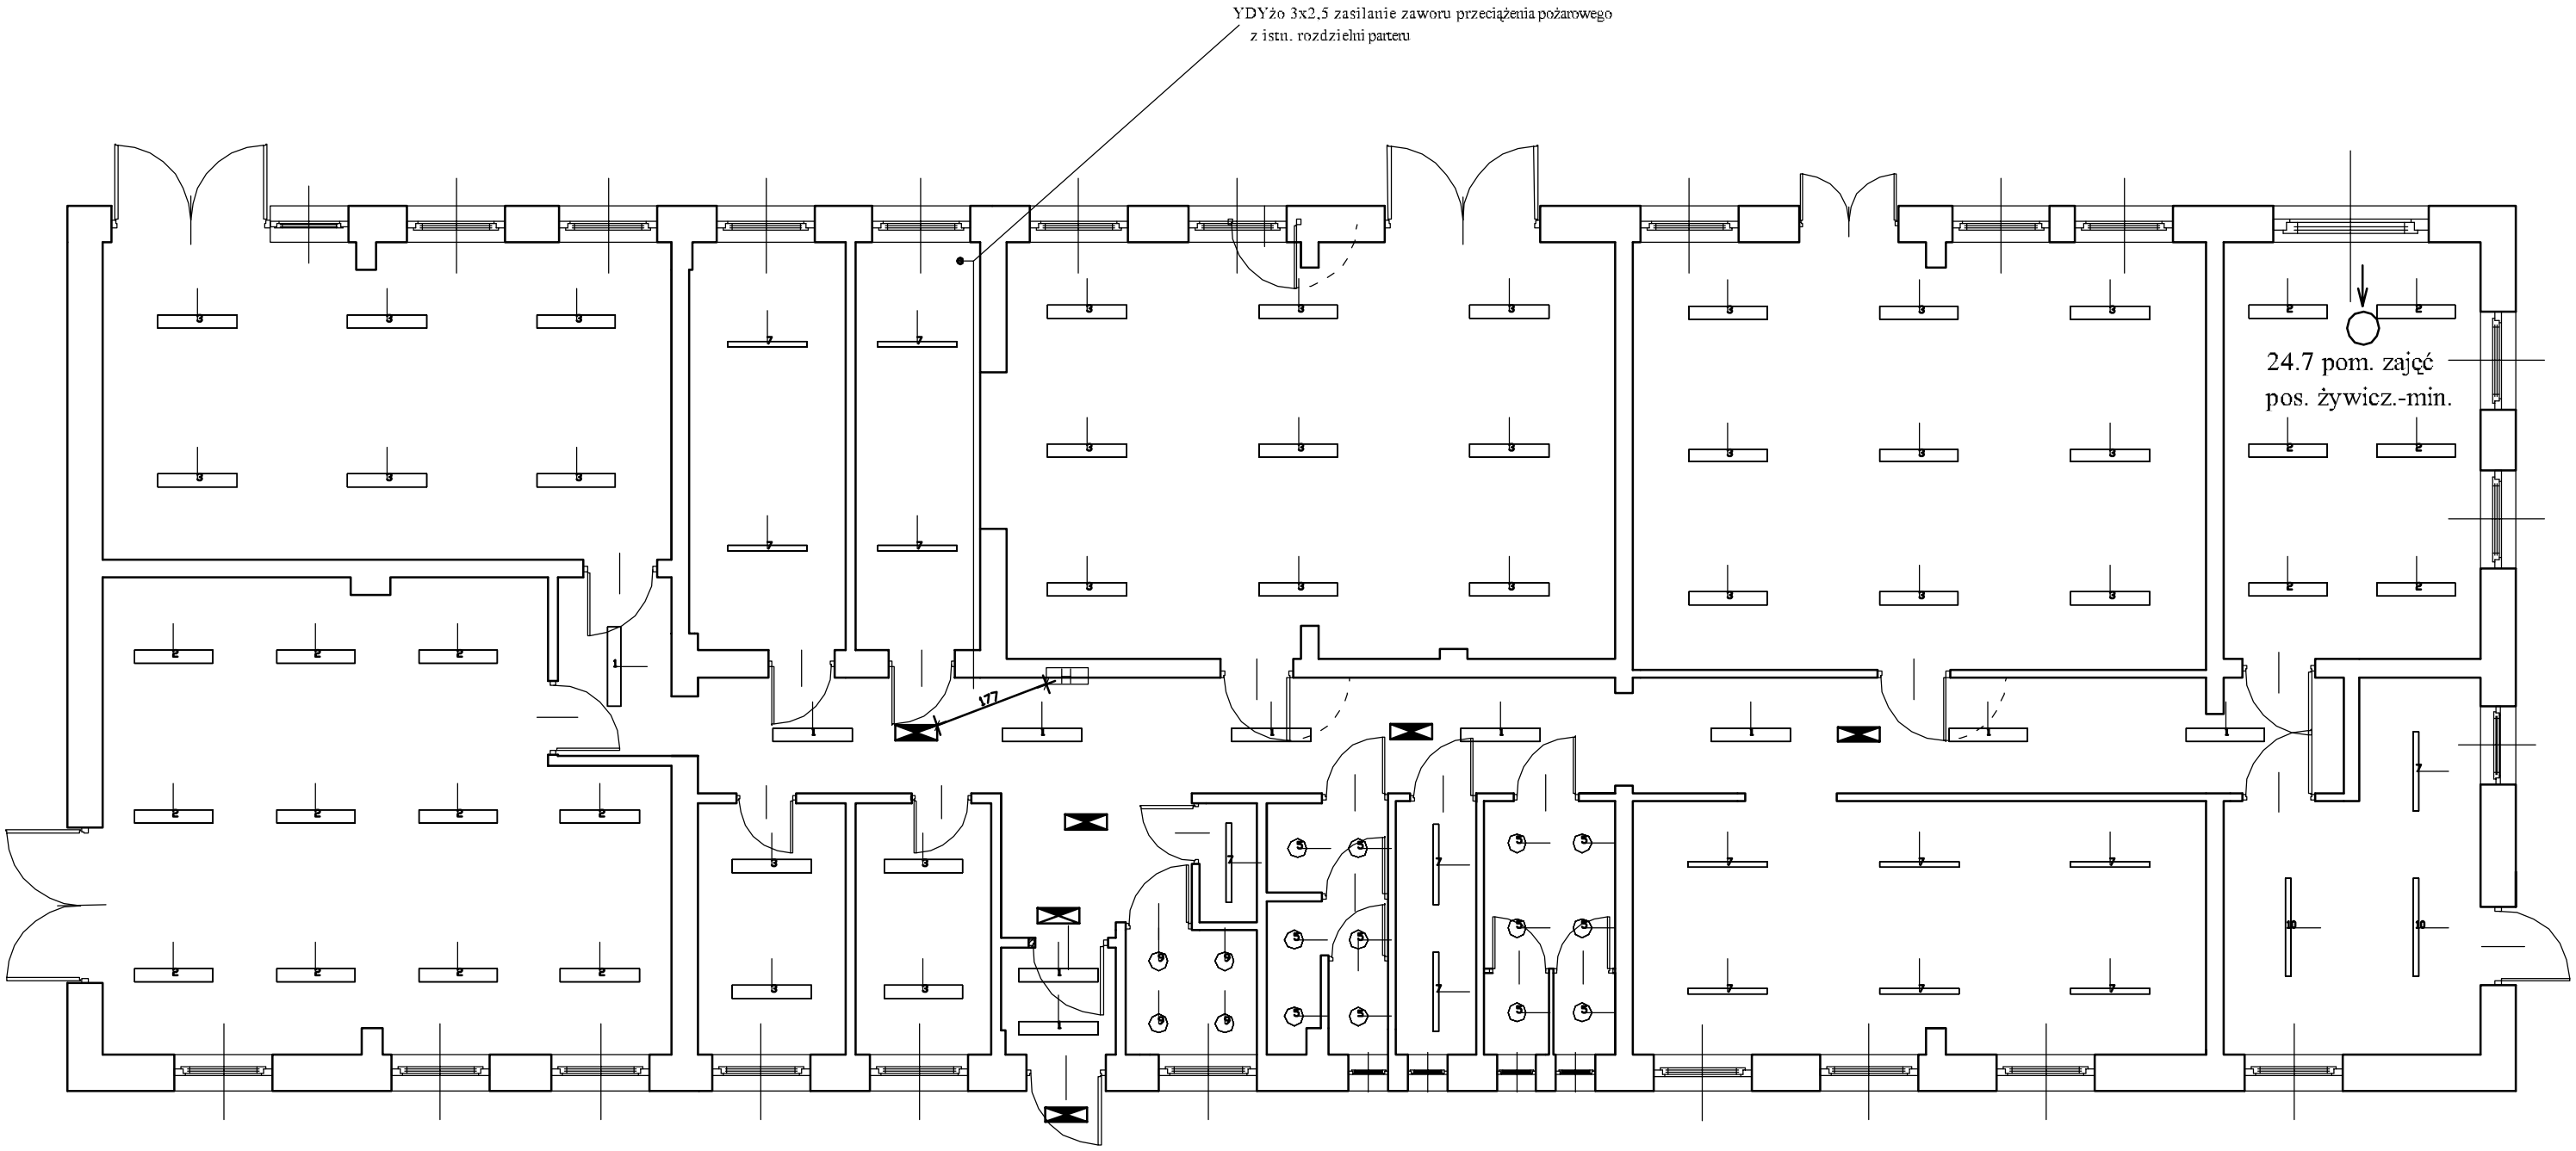

Philips Lighting Poland S.A.

1	PHILIPS	SM120V 1xLED26S/840 W20L120
2	PHILIPS	SM120V 1xLED27S/840 W20L120 VAR-PC
3	PHILIPS	SM120V 1xLED34S/840 W20L120 VAR-PC
4	PHILIPS	SM120V 1xLED37S/840 W20L120
5	PHILIPS	WL120V LED16S/- No
6	PHILIPS	WT120C 1xLED18S/840 L600
7	PHILIPS	WT120C 1xLED40S/840 L1200
8	PHILIPS	WT120C 1xLED34S/840 L1500
9	PHILIPS	WL120V LED12S/- No
10	PHILIPS	WT120C 1xLED60S/840 L1500

oprawa oświetloenia ewakuacyjnego Hybryd Prymat

oprawa oświetlenia awaryjnego Hybryd Herkules-P

"DOM-BUD" Suwałki			BRANŻA: ELEKTRYCZNA	
TEMAT:	Przebudowa i ocieplenie przegród zewnętrznych budynków Zespołu Szkół Technicznych		STADIUM: PW	NR RYS.: 26
			SKALA: 1:100	
ADRES:	Suwałki ul. Sejneńska 33A Miasto Suwałki, obręb nr 05, dz. nr 10682/1, 10682/2, 10682/5, 10683/1, 10683/2, 10686/1, 10686/3, 10687/2, 10687/3, 10688/2, 10689/2, 10690/1		RYSUNEK: Rzut parteru Wymiana oświetlenia	
	IMIĘ I NAZWISKO	NR UPR.	DATA	PODPIS
PROJEKTANT:	Wiesław Baluta	SUW/86/90	12.12.2014	
SPRAWDZAJĄCY:	mgr inż. Paweł Szymczyk	PGM/0632/PWOE/08	12.12.2014	