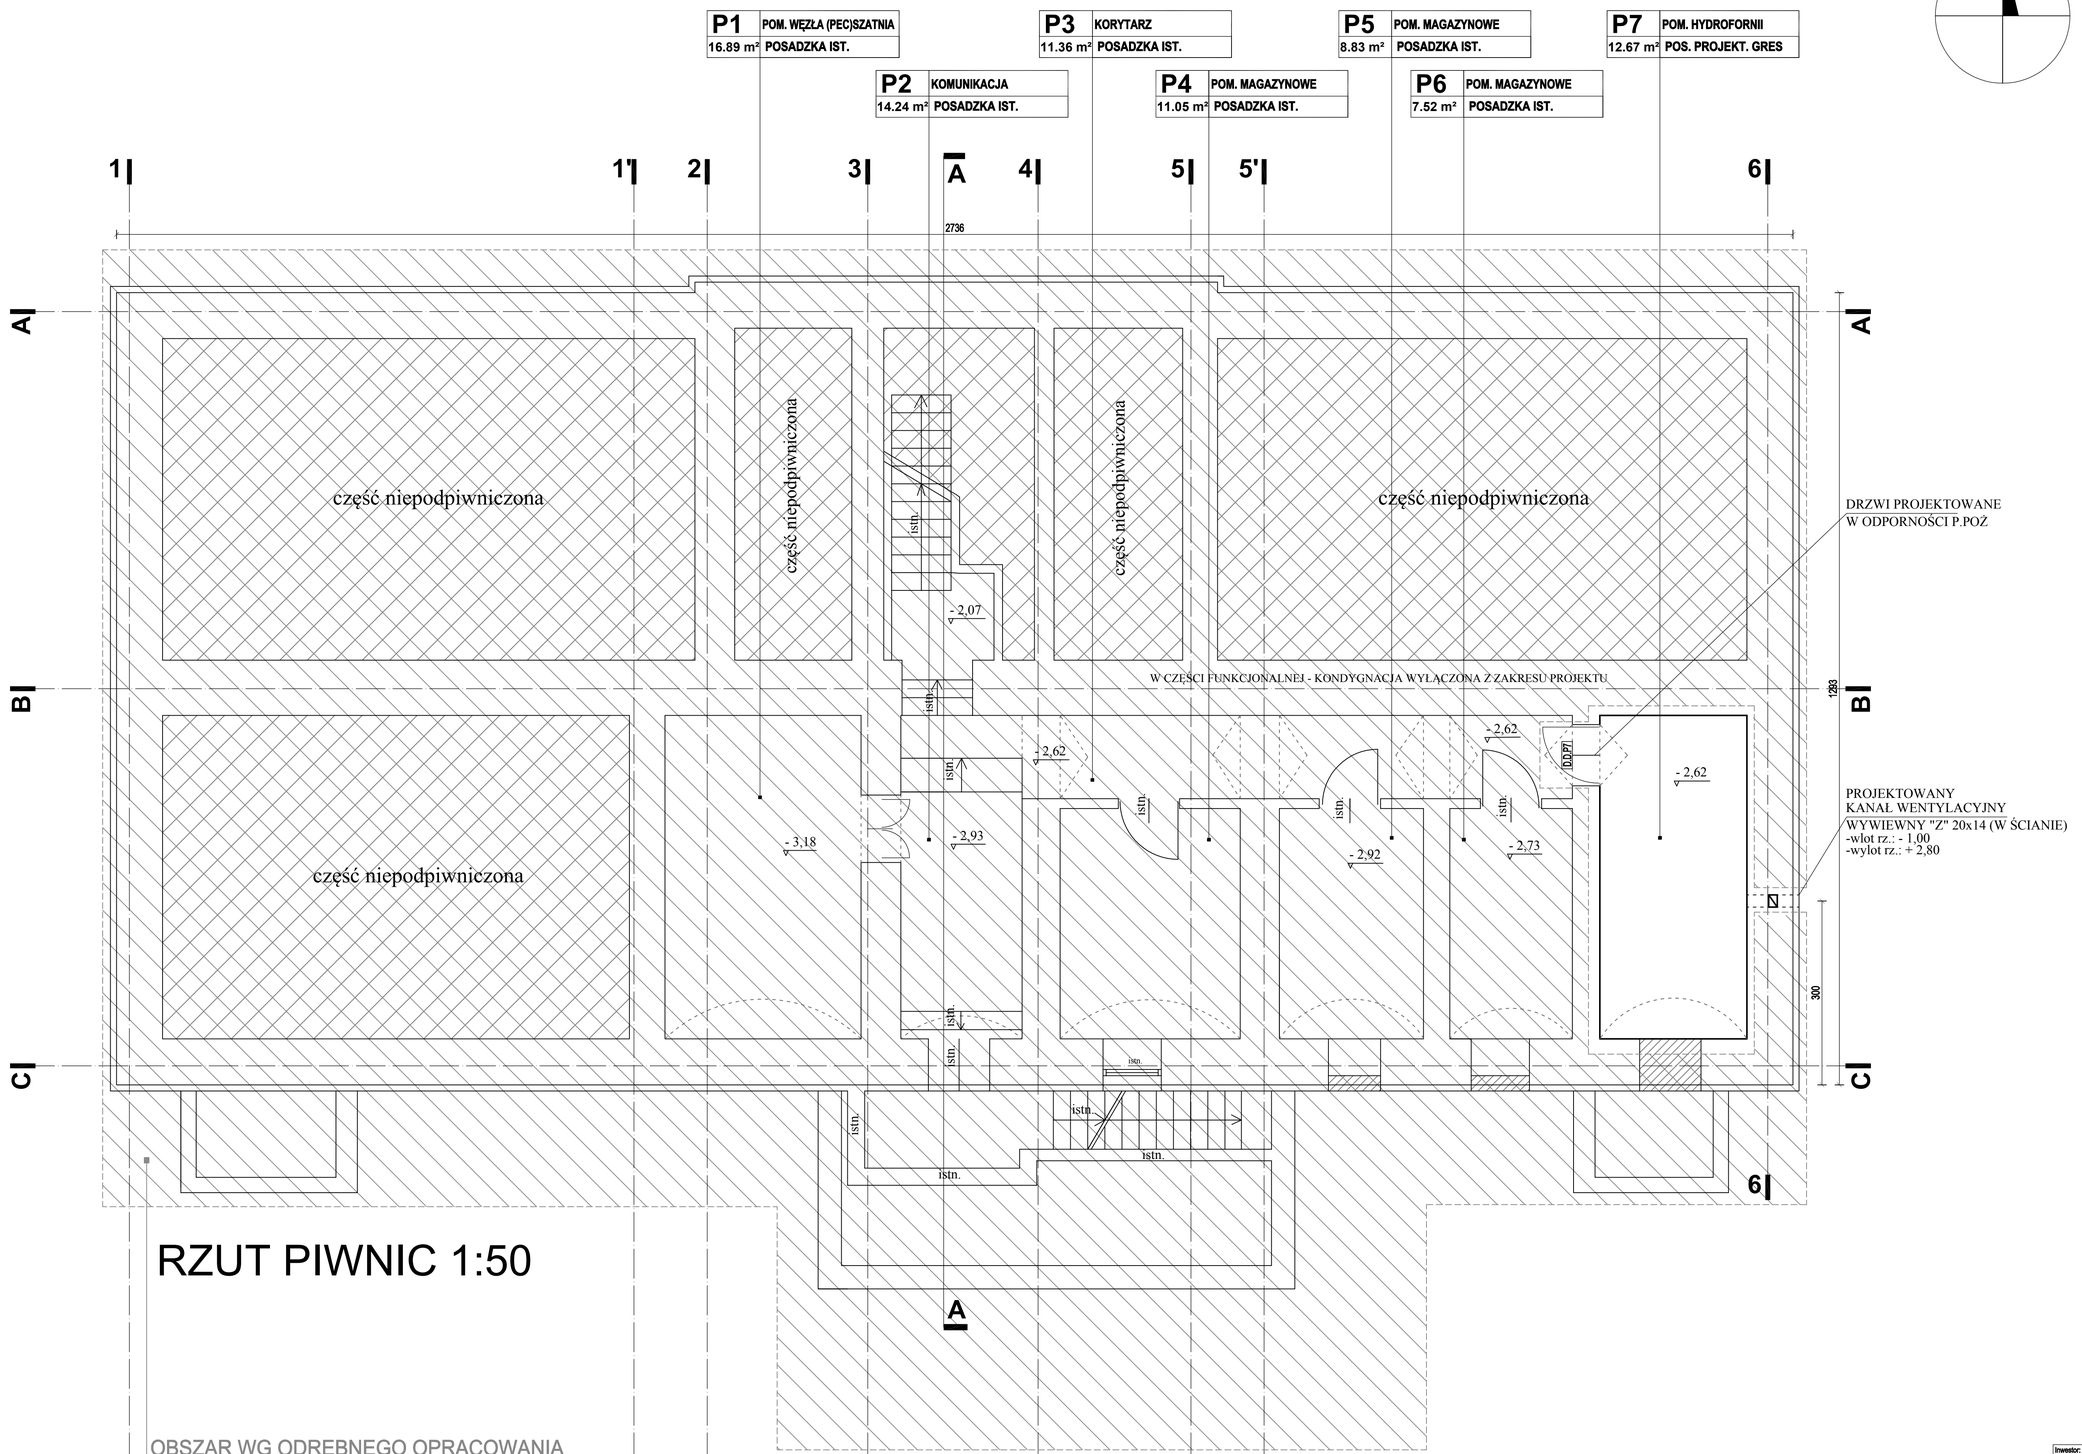


RZUT PIWNIC 1:50

ZESTAWIENIE POMIESZCZEŃ
POZIOM PIWNIC
POSADZKA IST.

NR	FUNKCJA	pow. (m²)
P1	POM. WĘZŁA (PEC)SZATNIA	16.89
P2	KOMUNIKACJA	14.24
P3	KORYTARZ	11.36
P4	POM. MAGAZYNOWE	11.05
P5	POM. MAGAZYNOWE	8.83
P6	POM. MAGAZYNOWE	7.52
SUMA POWIERZCHNI		69.89

ZESTAWIENIE POMIESZCZEŃ
OBJĘTYCH OPRACOWANIEM

NR	FUNKCJA	pow. (m²)
P7	POM. HYDROFORNII	12.67
SUMA POWIERZCHNI		12.67

OBSZAR WG ODRĘBNEGO OPRACOWANIA
PRACOWNI PROJEKTOWEJ PROJEKTOR
"ROZBUDOWA, PRZEBUDOWA I REMONT BUDYNKU ZE ZMIANĄ SPOSOBU UŻYTKOWANIA PARTERU NA POTRZEBY ŻŁOBKA
SUWAŁKI ul. Kamedulska 3 dz. nr 11344

Inwestor:	MIASTO SUWAŁKI UL. MICKIEWICZA 1, 16-400 SUWAŁKI				Nr rys. A1
Tytuł projektu:	PROJEKT BUDOWLANY ZAMIENNY DO PROJEKTU BUDOWLANEGO ROZBUDOWY, PRZEBUDOWY I REMONTU BUDYNKU PRZY ULICY KAMEDULSNKIEJ 3 W SUWAŁKACH ZE ZMIANĄ SPOSOBU UŻYTKOWANIA PARTERU BUDYNKU NA ŻŁOBEK.				Skala: 1:50 Format A1
Treść rysunku:	RZUT PIWNIC				Stadium: PROJEKT BUDOWLANY
Stanowisko:	Imię i nazwisko:	Spec.	Nr uprawnień:	Data:	Podpis:
Projektant:	mgr inż. arch. ARTUR MIERNIK	archit.	BL-PdOKK/44/2005	03-2016	
Sprawdzający:	mgr inż. arch. JACEK SZLIS	archit.	BI/96/01		
Opracowanie:	mgr inż. arch. MACIEJ TYMUL mgr inż. arch. ALICJA KOŁODZIEJ	archit.			
Biuro projektów:	PRACOWNIA PROJEKTOWA FRAXINUS UL.LANGIEWICZA 20/1, 02-071 WARSZAWA				Branża: ARCHITEKTURA
	WSZELKIE PRAWA ZASTRZEŻONE				Data: Marzec 2016