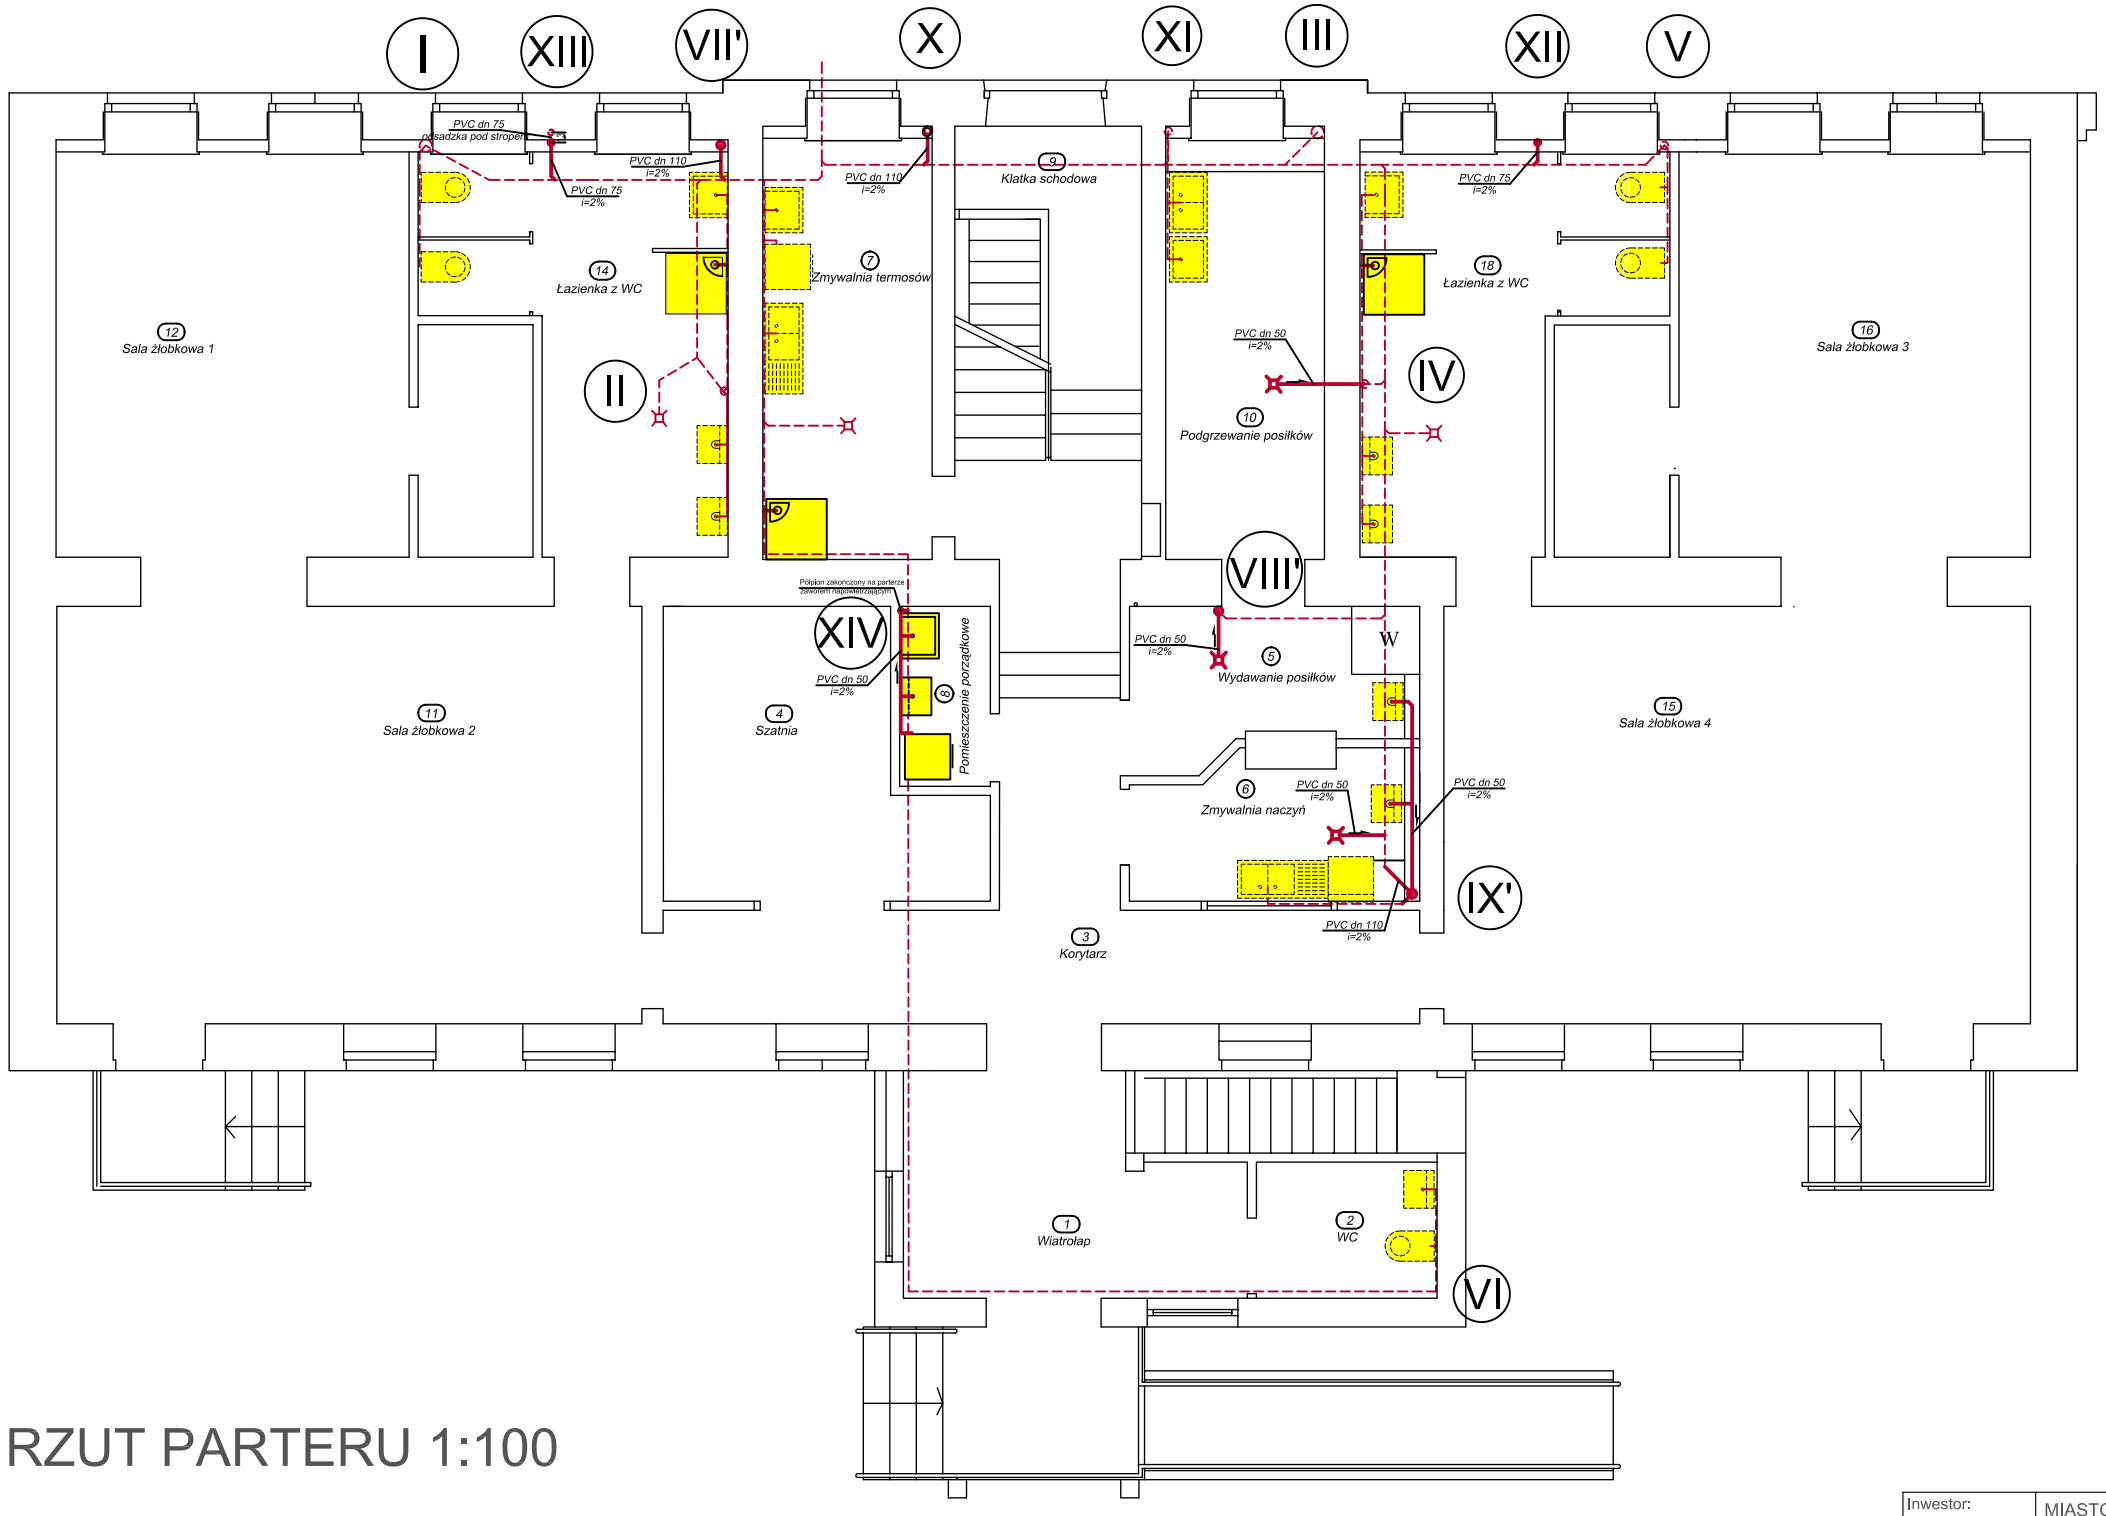

RZUT PARTERU 1:100

LEGENDA

- Przewody kanalizacyjne ujęte w projekcie budowlanym - P.P."PROJEKTOR"
- Urządzenia opracowane i ujęte w projekcie budowlanym - P.P."PROJEKTOR"
- Projektowane piony i przewody kanalizacyjne PVC-U niskoszumowe
- (X') Przesunięte piony w stosunku do projektu budowlanego - P.P."PROJEKTOR"
- (X) - (XIII) Projektowane nowe piony kanalizacyjne
- Projektowane nowe urządzenia

Inwestor:	MIASTO SUWAŁKI UL. MICKIEWICZA 1, 16-400 SUWAŁKI				Nr rys. S-1
Tytuł projektu:	PROJEKT BUDOWLANY ZAMIENNY DO PROJEKTU BUDOWLANEGO ROZBUDOWY, PRZEBUDOWY I REMONTU BUDYNKU PRZY ULICY KAMEDULSNKIEJ 3 W SUWAŁKACH ZE ZMIANĄ SPOSOBU UŻYTKOWANIA PARTERU BUDYNKU NA ŻŁOBEK.				Skala: 1:100 Data: 29-03-2016
Treść rysunku:	Instalacja kanalizacyjna-Parter				Stadium: PROJEKT BUDOWLANY
Stanowisko:	Imię i nazwisko:	Specjalność:	Nr uprawnień:	Data:	Podpis:
Projektant:	inż. Jacek Filipczak	Instal.-Inż.	MAZ/0202/PWOS/11	29-03-2016	
Sprawdzający:	inż. Maciej Strzałkowski	Instal.-Inż.	St-99/86	29-03-2016	
Biuro projektów:	PRACOWNIA PROJEKTOWA FRAXINUS UL.LANGIEWICZA 20/1, 02-071 WARSZAWA				Branża: INSTALACJE SANITARNE

WSZELKIE PRAWA ZASTRZEŻONE