URZĄD MIEJSKI w SUWAŁKACH
ZESPÓŁ UZGADNIANIA DOKUMENTACJI PROJEKTOWEJ
16-400 Suwałki, ul. Mickiewicza 1
tel. (087) 562-81-42, fax (087) 562-80-98

Na podstawie art. 2[illegible] ustawy z dnia 17 maja 1989 r. Prawo geodezyjne i kartograficzne (Dz.U. [illegible] Nr 126 [illegible] z późniejszymi zmianami)

- sieć wodociągowa i kanalizacyjna
- sieć gazowa

projektowanej [illegible] jest prawidłowe z wymaganiami określonymi w warunkach technicznych [illegible] oraz z innymi warunkami technicznymi określonymi przez zarządców dróg, zarządców sieci uzbrojenia terenu, administratorów [illegible] oraz innych [illegible] projektowanym zagospodarowaniu terenu.
Uzgodnienie traci ważność w przypadku, o którym mowa w § 13 rozporządzenia Ministra Rozwoju Regionalnego i Budownictwa z dnia 2 kwietnia 2001r. W sprawie geodezyjnej ewidencji sieci uzbrojenia terenu oraz zespołów uzgadniania dokumentacji projektowej (Dz. U. Nr 75, Poz. 690)

GP.6630.115.2014 Suwałki 22.05.2014 r.

Z up. PREZYDENTA
mgr inż. Elżbieta Czarnowicz
Przewodnicząca Miejskiego Zespołu Uzgadniania Dokumentacji

# LEGENDA:

*ISTNIEJĄCE:*

- istn. granica pasa drogowego / granica działek
- istn. sieć wodociągowa
- istn. sieć gazowa
- istn. kanalizacja deszczowa
- istn. kanalizacja sanitarna
- istn. kable telekomunikacyjne
- istn. linia napowietrzna telekomunikacyjna
- istn. linia napowietrzna energetyczna/oświetleniowa
- istn. kable energetyczne

*PROJEKTOWANE:*

- nawierzchnia na jezdni z betonu asfaltowego
- nawierzchnia z betonowej kostki brukowej na sięgaczu grub. 8 cm
- nawierzchnia z betonowej kostki brukowej na zjazdach i parkingach grub. 8 cm kolor grafitowy
- nawierzchnia z betonowej kostki brukowej na chodnikach grub. 8 cm
- zieleńce
- 31894 - działki na których zlokalizowana jest inwestycja
- zakres terenu objęty wnioskiem o decyzję pozwolenia na budowę
- krawężnik betonowy
- krawężnik betonowy obniżony
- obrzeże betonowe
- projektowana kanalizacja deszczowa ze studniami rewizyjnymi (D1, D2,...)
- wpust uliczny z przykanalikiem (W1, W2,...)
- istn. kanał deszczowy do likwidacji
- proj. sieć wodociągowa wg. oddzielnego opracowania
- istn. sieć wodociągowa do likwidacji wg. oddzielnego opracowania
- proj. odwodnienie liniowe

- proj. rury osłonowe
- drzewa do wycinki
- krzewy do wycinki

| | |
|---|---|
| Adres obiektu | woj. podlaskie<br>miasto Suwałki |
| Stadium | PROJEKT BUDOWALNY |
| Nazwa projektu | Budowa ulic oraz uzupełnienie uzbrojenia terenu na osiedlu Hańcza części północnej i południowej w Suwałkach - część 2 |
| Obiekt | Budowa ul. 41 Pułku Piechoty od km 0+000,00 do km 0+165,60 — Skala 1:500 |
| Tytuł rysunku | Projekt zagospodarowania terenu — Data 07.04.2014 — Zał. nr/ark. 2/1 |

| Projektant | Sprawdzający |
|---|---|
| Imię i nazwisko nr uprawnień: / Podpis: | Imię i nazwisko nr uprawnień: / Podpis: |
| Branża: DROGOWA | |
| mgr inż. Piotr Dobrzyński PDL/0035/POOD/13 (do projektowania bez ograniczeń w specjalności drogowej) | mgr inż. Piotr Żabicki PDL/0031/POOD/11 (do projektowania bez ograniczeń w specjalności drogowej) |
| Współpraca | |
| mgr inż. Wojciech Borzuchowski UAN.II.7342-74/93 | |
| Branża: SANITARNA | |
| mgr inż. Sylwia Kozłowska-Kalis PDL/0092/PWOS/04 (do projektowania i kierowania robotami budowlanymi bez ograniczeń w specjalności inżynieryjnej w zakresie sieci, instalacji i urządzeń wodociągowych, kanalizacyjnych, cieplnych, wentylacyjnych i gazowych) | inż. Dariusz Wasilewski Lom-41 (do projektowania i kierowania robotami budowlanymi bez ograniczeń w specjalności inżynieryjnej w zakresie sieci, instalacji i urządzeń wodociągowych, kanalizacyjnych, cieplnych, wentylacyjnych i gazowych) |
| Współpraca | |
| inż. Mariusz Kaliś | |

PWiK w Suwałkach Sp. z o.o.
uzgadnia trasę:
- sieci*: wodociągowej*,
kanalizacji sanitarnej / deszczowej*,
- przyłącza*: wodociągowego*,
kanalizacji sanitarnej / deszczowej*

17.04.2014 data — KIEROWNIK działu technicznego podpis — mgr inż. Mariusz Kaliś

**Orange Polska S.A.**
Dostarczanie i Serwis Usług
Dział Ewidencji i Zarządzania Danymi
o Infrastrukturze 6-Olsztyn
Ldz. 19421/TOOP/UW/2014 z dn. 17.04.2014
Uzgodniono z zastrzeżeniem uwag ... 17.04.2014 TOOP/UW/PKM/14
Wg przekazanego załącznika
Olsztyn 15.04.2014 Marek Bujko
Miejscowość — Data — Podpis

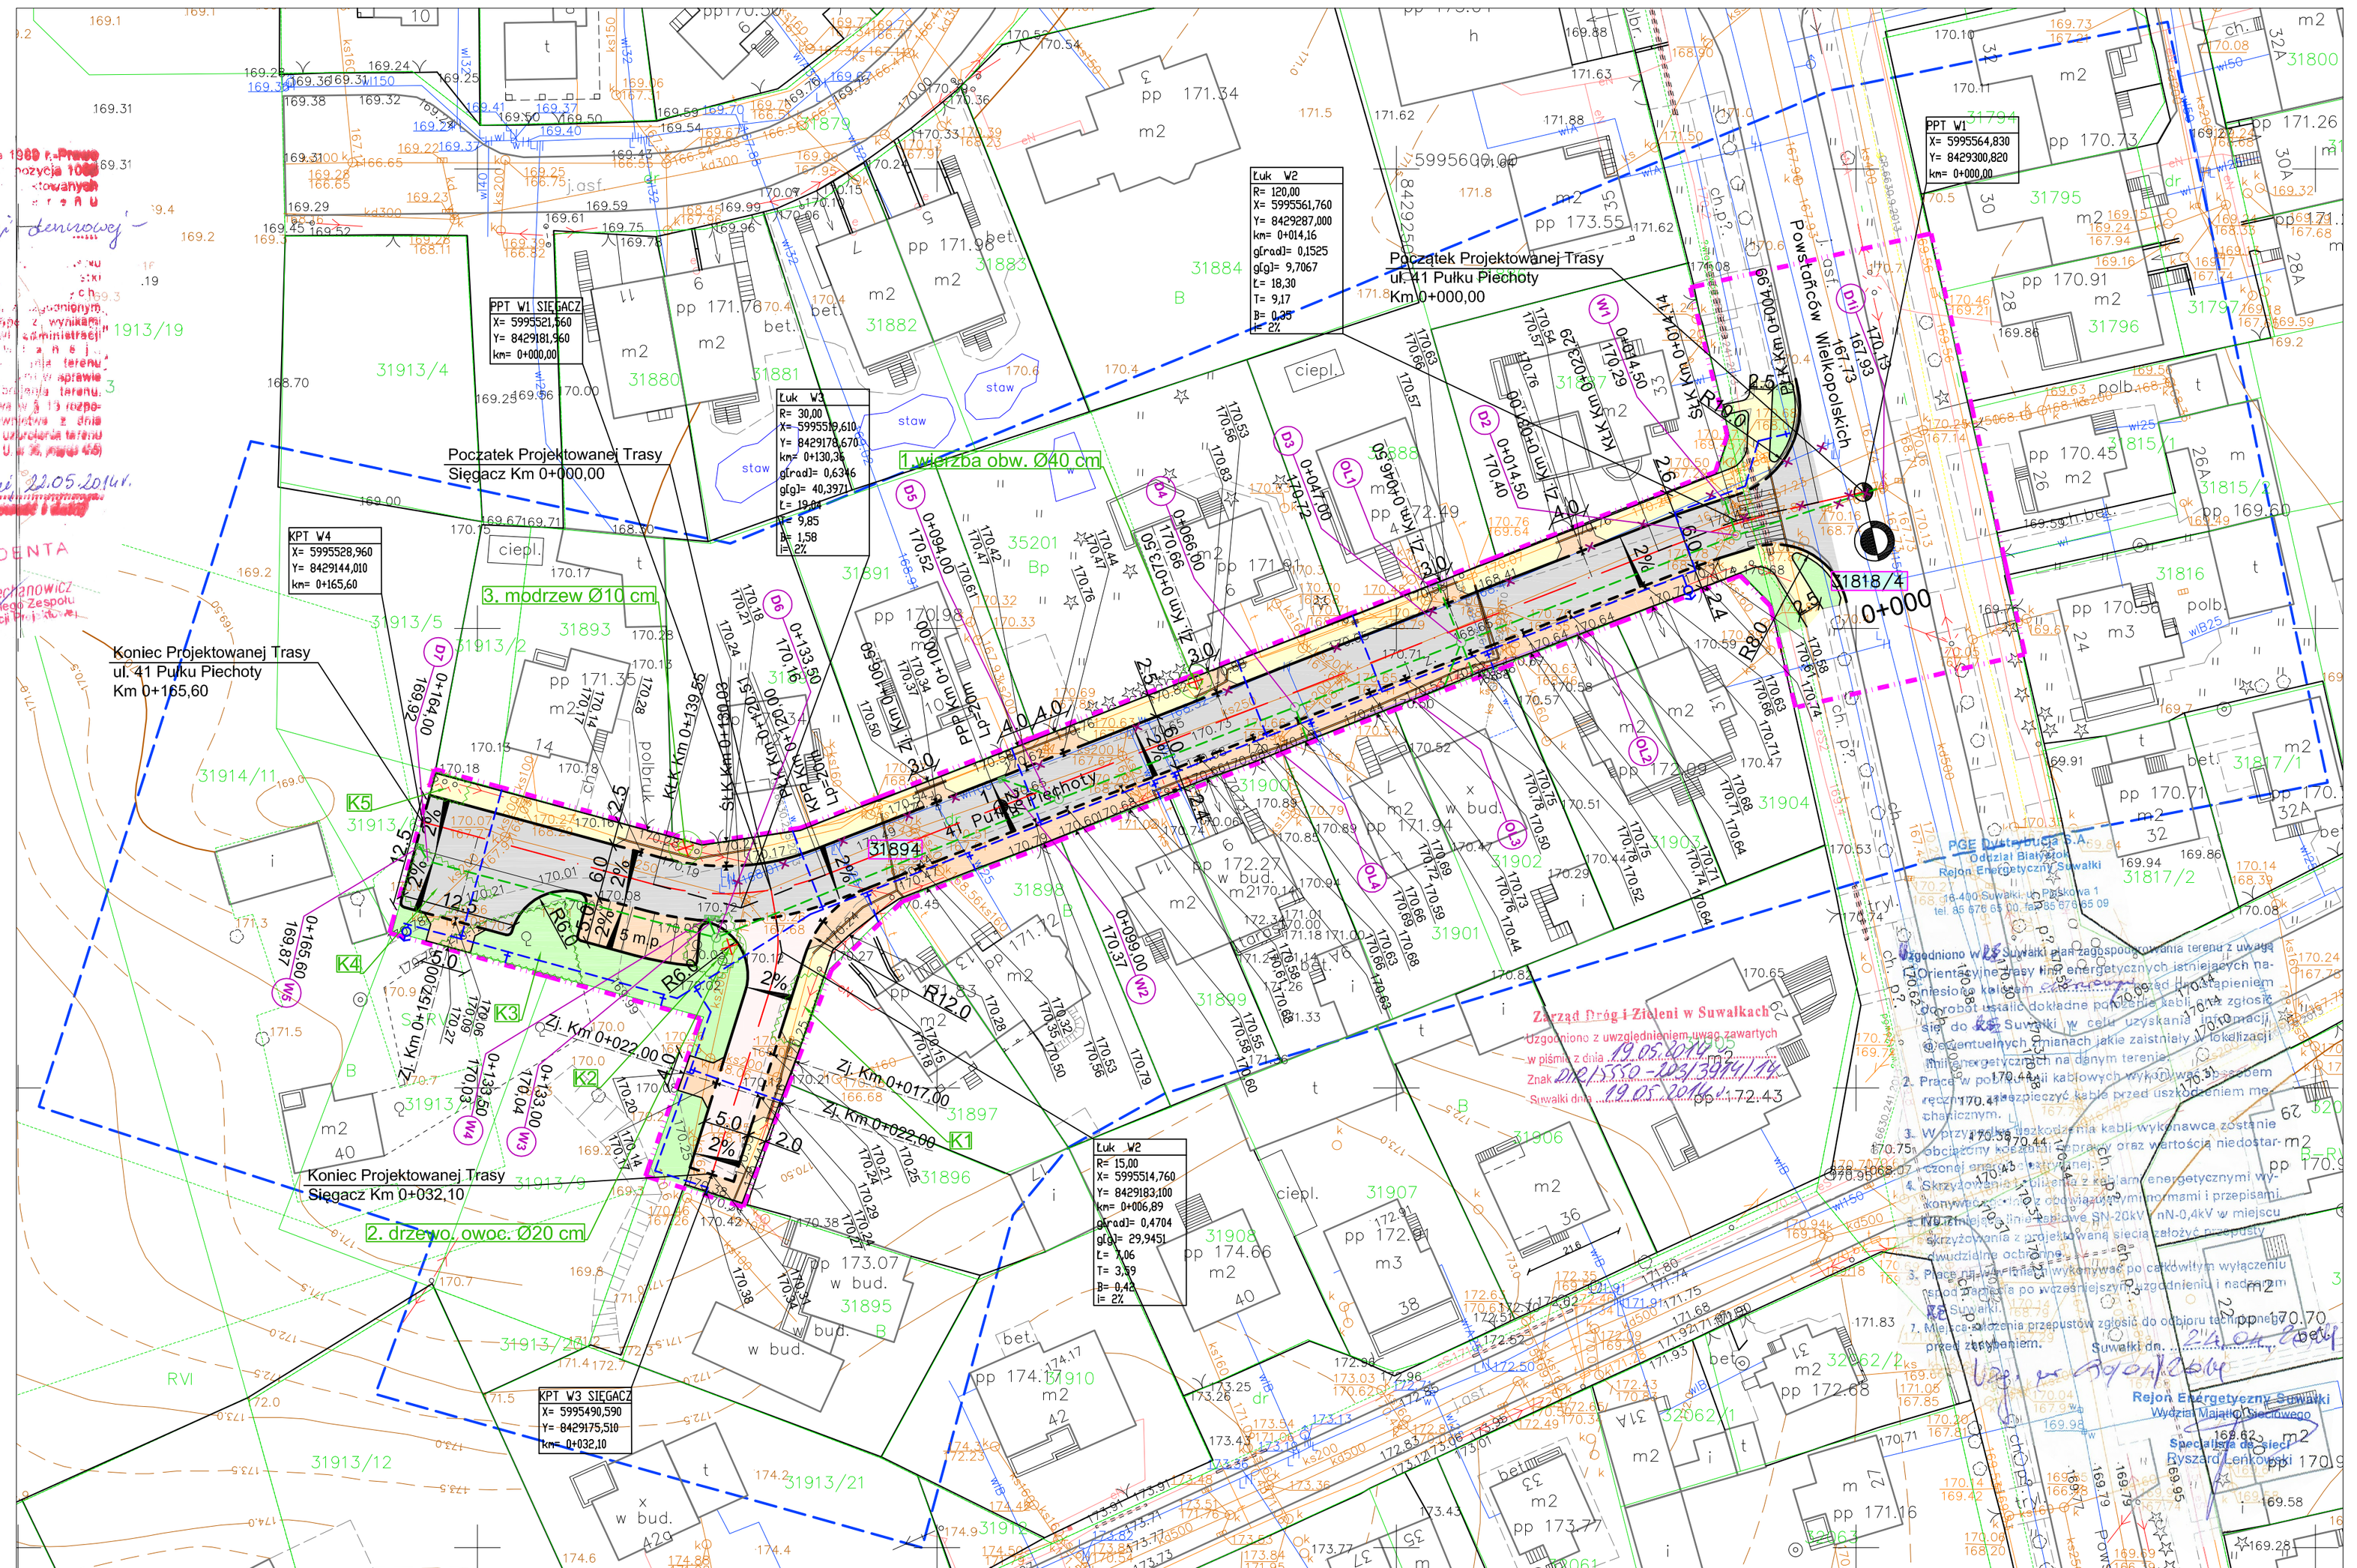


| MAPA DO CELÓW PROJEKTOWYCH | | Skala mapy | 1 : 500 |
|---|---|---|---|
| Miejscowość | Suwałki | Oznaczenie kancelaryjne zgłoszenia pracy geodezyjnej | 827–163/2013 |
| Jednostka ewidencyjna: identyfikator | 206301_1 | Data opracowania mapy: | 18/12/2013 |
| Jednostka ewidencyjna: nazwa | M. Suwałki | | |
| Obręb ewidencyjny: identyfikator | 206301_1.07 | | |
| Obręb ewidencyjny: nazwa | Obręb Nr 07 | | |
| Nazwa układu współrzędnych | prostokątnych płaskich | 2000/8 | |
| | wysokości | Kronsztadt 60 | |
| Oznaczenie granic obszaru, który był przedmiotem aktualizacji | | | |
| Służebności gruntowe mające wpływ na zagospodarowanie gruntów zlokalizowanych w granicach projektowanej inwestycji *) | | | |

USŁUGI GEODEZYJNO-KARTOGRAFICZNE
Świadectwo Ministra Gospodarki Przestrzennej i Budownictwa Nr 8070
Marek Zdancewicz
16-400 Suwałki, ul. Kościuszki 71
REGON 790123297

Nazwa/imię i nazwisko wykonawcy i podpis osoby reprezentującej wykonawcę

Imię i nazwisko, nr uprawnień i podpis osoby uprawnionej, który opracował mapę

Wykonanie niniejszej mapy nie było poprzedzone ustaleniami dotyczącymi ewentualnych służebności gruntowych obciążających grunty położone w granicach projektowanej inwestycji budowlanej

Należy podać skrótowy opis służebności gruntowej wraz ze sposobem jej oznaczenia na mapie, a w przypadku, kiedy nie wykonano ustalenia obciążenia służebnościami– zamieścić stosowną informację.

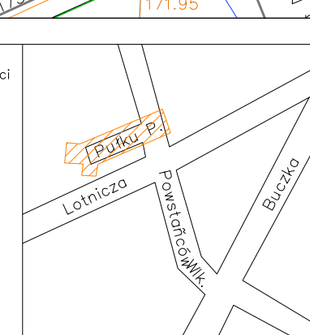

Szkic orientacji

Poświadcza się, że niniejszy dokument został opracowany w wyniku prac geodezyjnych i kartograficznych, których rezultaty zawiera operat techniczny wpisany do ewidencji materiałów państwowego zasobu geodezyjnego i kartograficznego

Organ prowadzący państwowy zasób geodezyjny i kartograficzny: PREZYDENT MIASTA SUWAŁK

Identyfikator ewidencyjny materiału zasobu - operatu technicznego: A.2063.2014.Z

Data wpisania operatu technicznego do ewidencji materiałów zasobu: 14.01.2015

Imię, nazwisko i podpis osoby reprezentującej organ: ODBIÓR INSPEKTOR